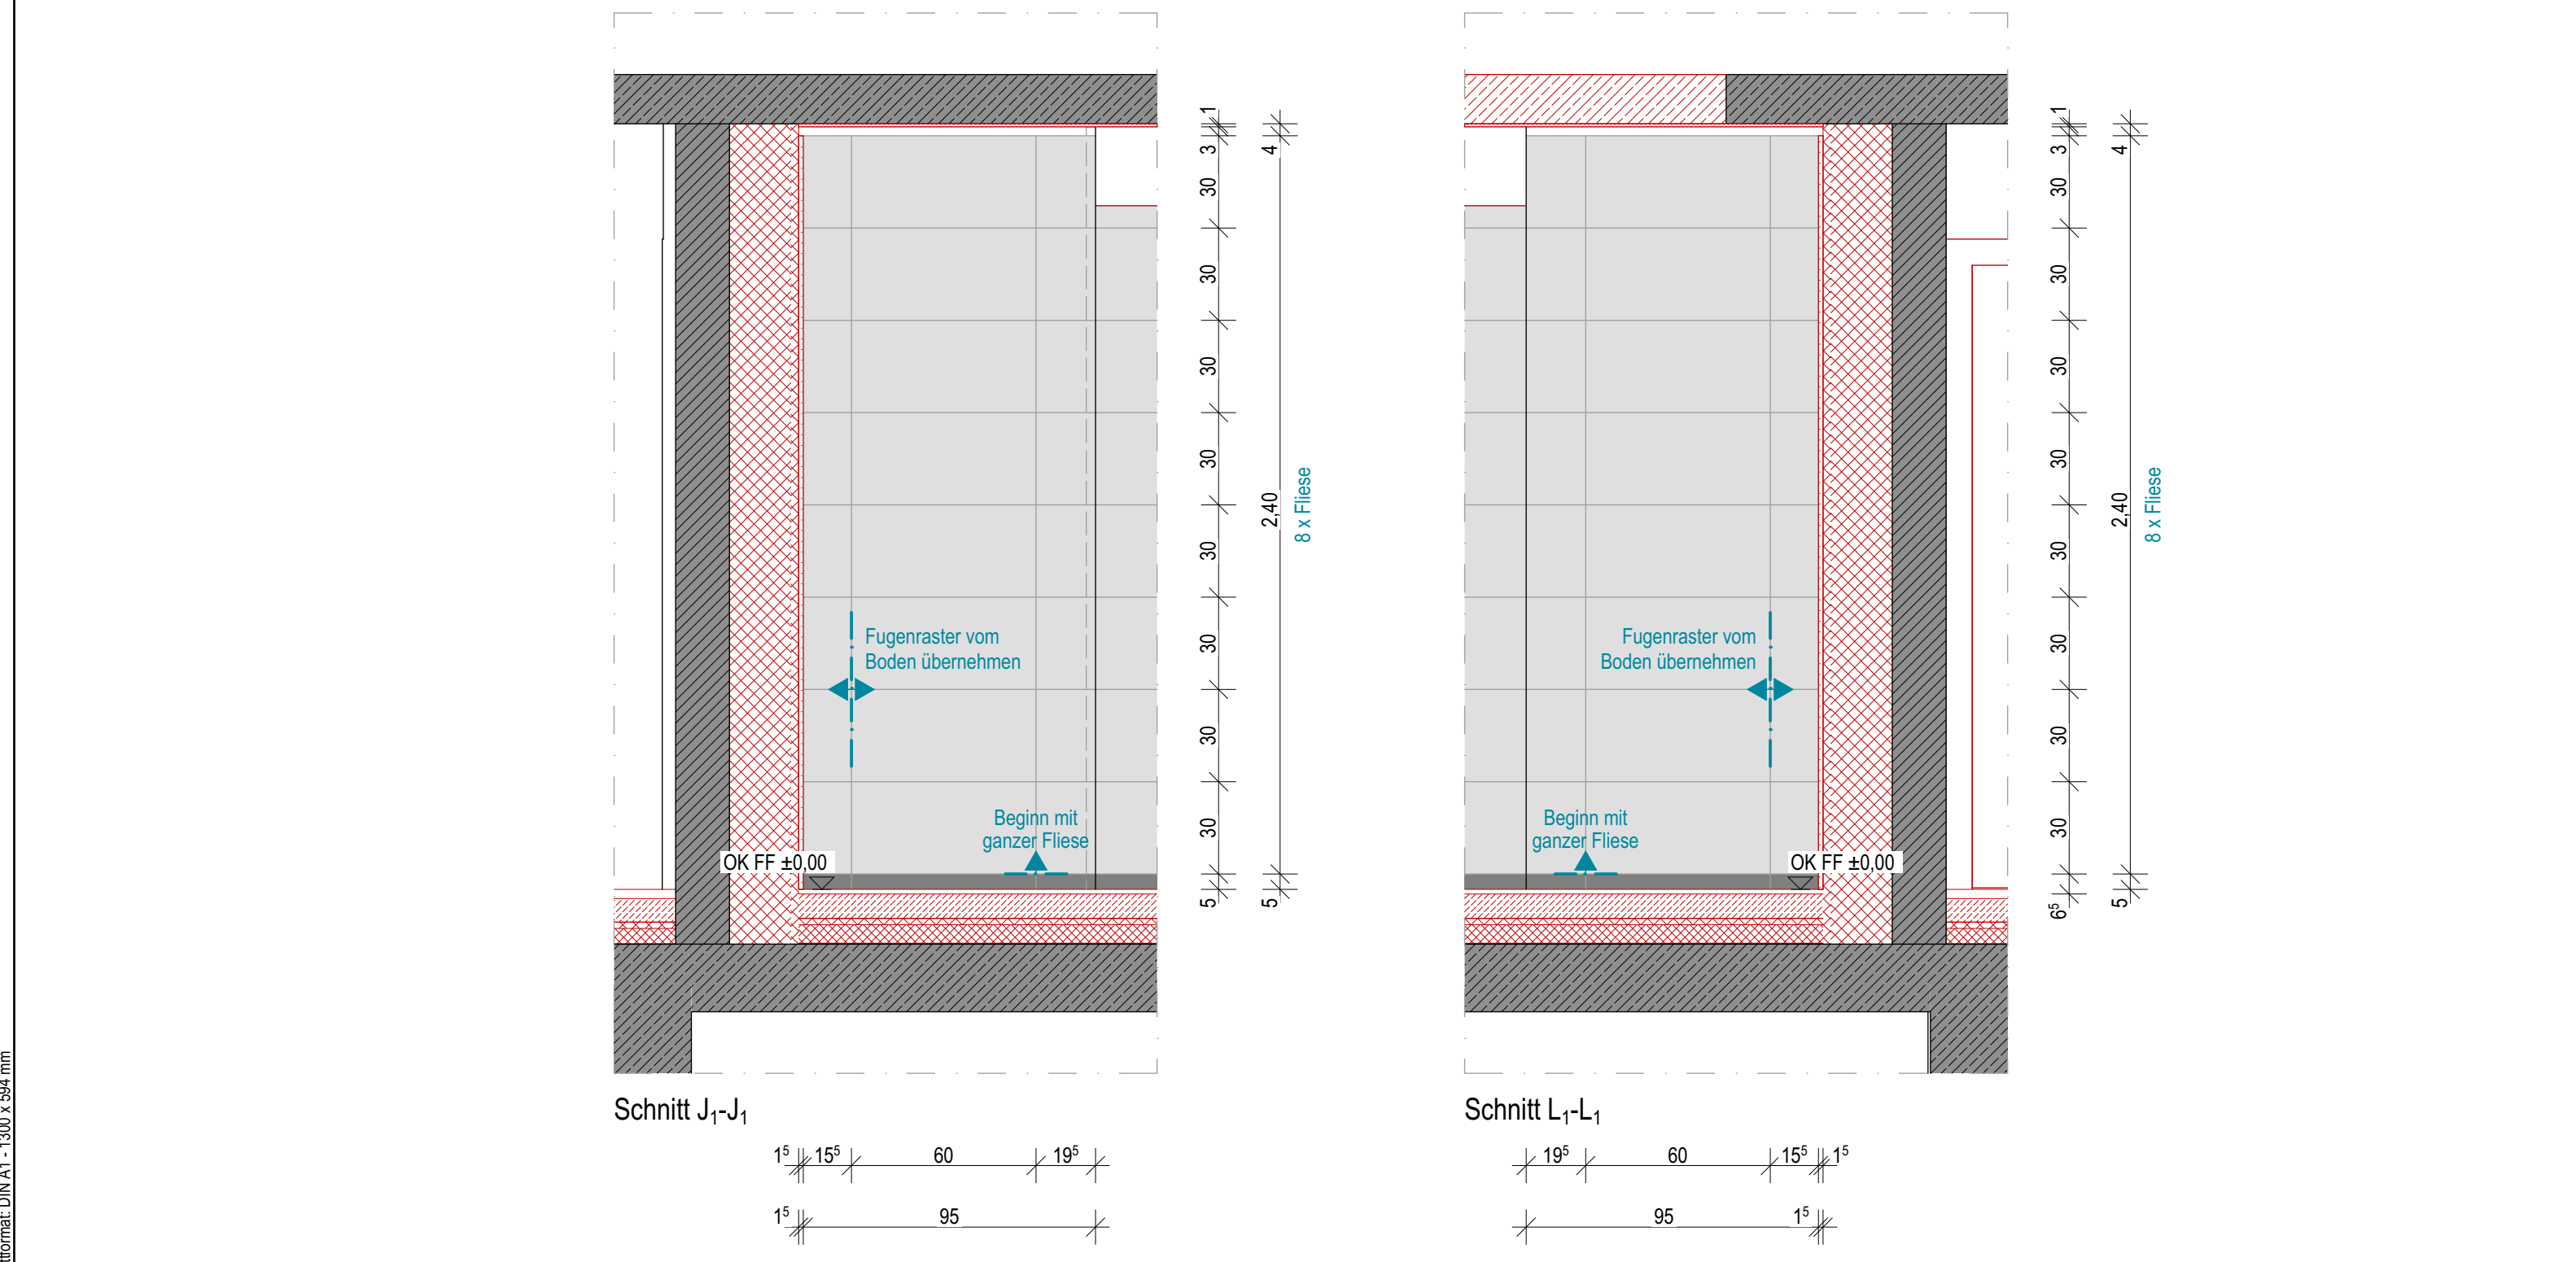


[illegible]

UK Abkloeffung +2.22¹

UK min. +0.15

OK +1.55

OK FF ±0.00

UK Abkloeffung +2.22²

Papientuchspender
v. Fa. Tork
System: H3
(ART.533000)

Waschtisch barrierefrei
v. Fa. Gerbit
Renova Comfort Square
(ART.128555000)

Papierabfall

Waschtisch-Armatur
v. Fa. Schell
PURIS E HD-M
(ART.01.214.06.99)

Jede 2. Fuge
vom Boden
übernehmen

Beginn mit
ganzer Fliese

Schnitt K-K

0 30 60 1

[illegible]

Schnitt L-L

UK Abkofferrung +2,22^m

Achse WB = Spiegel

50cm x 60cm (b x h)

Mitte Spiegel OK FF + 1,55

Seilfenspender v. Fa. Trost System: S11, S1 (ART.560000)

Waschtisch-Armatur v. Fa. Schell PLUS E HD-M (ART.01214.08.290)

UK Seilfenspender + 1,15

Fugenraster vom Boden übernehmen

Belägenungsplatte v. Fa. Gebert (ART.115.385 SN.1)

Wand-Tiefspül-WC mit WC-Sitz v. Fa. Gebert B/T 370/540 mm (ART.500.801.00.1)

Beginn mit ganzer Fliese

OK FF +0,00

74

55

45°

210

7 x Fliese

2,99^m

Übersichtsplan:

OKFF Neu = $\pm 0,00 = 143,27$ NHN
OKFF Bestand (alt) = $\pm 0,00 = 143,25$ NHN

Hinweise:
 Alle Maße sind vom Unternehmer genau zu prüfen und zu vergleichen! Unstimmigkeiten sind der Bauleitung unverzüglich zu melden!
 Die Auflagen der Baugenehmigung sind zu beachten und einzuhalten! Dieser Plan ist nur in Verbindung mit den Plänen des Statikers, der Fachingenieure und der Fachfirmen gültig und zu verwenden!

Tür- und Fensteröffnungsmaße sind Rohbaumaßnahmen! Alle Höhenmaße beziehen sich auf Oberkante Fertigfußboden! Für abgehängte Decken, Oberböden und Wandplattierungen sind die jeweiligen Verlegepläne zu beachten! Diese sind verbindlich!

Index	Datum	Name	Art der Änderung
A	18.06.2028	LMO	Anpassung + Ergänzung Sanitätsausstattung, Ergänzung Bodenabläufe, allgemeine Anpassungen
	10.04.2026	LMO	Plan erstellt

Bauherr: KREIS UNNA Kreis Unna Friedrich-Ebert-Straße 17 59425 Unna			
Nutzer:  Karl-Brauckmann-Schule Karl-Brauckmann-Straße 5 59439 Holzwickede	Projekt: Sanierung und Erweiterung Karl-Brauckmann-Schule Karl-Brauckmann-Straße 5 59439 Holzwickede		
Planinhalt: Fliesspiegel Turnhalle Dusche + Umkleide	Projektlösung: FSH	Leistungsphase:	Maßstab: 1:20
	Planname: A DE FLS-Turnhalle Dusche M-20		Index: A