



Schnitt I-I

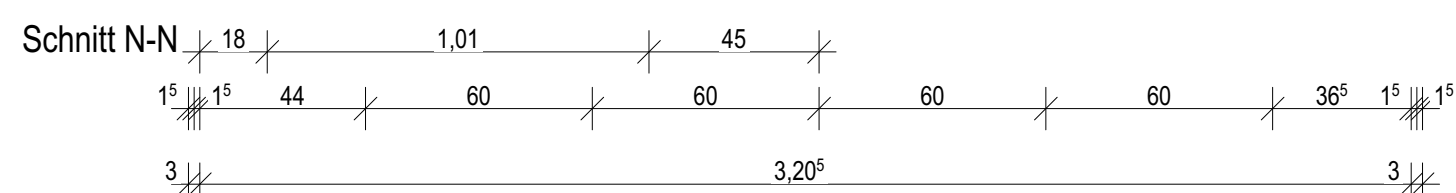

Schnitt N-M

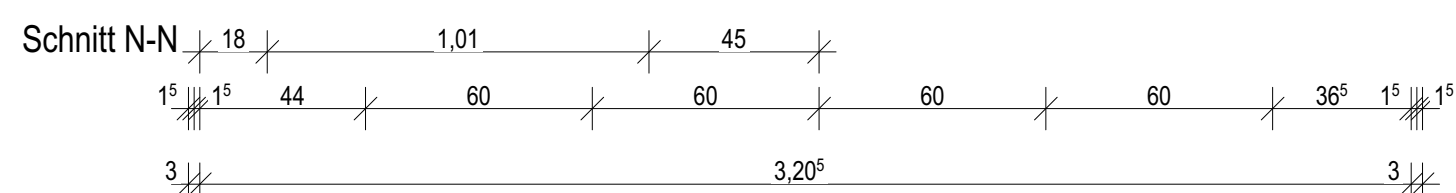

Übersichtsplan:

OKFF Neu =  $\pm 0,00 = 143,27$  NHN  
OKFF Bestand (alt) =  $\pm 0,00 = 143,25$  NHN

Hinweise:  
 Alle Maße sind vom Unternehmer genau zu prüfen und zu vergleichen! Unstimmigkeiten sind der Bauleitung unverzüglich zu melden!  
 Die Auflagen der Baugenehmigung sind zu beachten und einzuhalten! Dieser Plan ist nur in Verbindung mit den Plänen des Stalkers, der Fachingenieure und der Fachfirmen gültig und zu verwenden!  
 Tür- und Fensteröffnungsmaße sind Rohbaumaßnahmen! Alle Höhenmaße beziehen sich auf Oberkante Fertigfußboden! Für abgehängte Decken, Oberböden und Wandplattierungen sind die jeweiligen Verlegepläne zu beachten! Diese sind verbindlich!

| Index | Datum      | Name | Art der Änderung                                                                        |
|-------|------------|------|-----------------------------------------------------------------------------------------|
|       |            |      |                                                                                         |
|       |            |      |                                                                                         |
|       |            |      |                                                                                         |
|       |            |      |                                                                                         |
| A     | 18.06.2026 | LMo  | Anpassung + Ergänzung Sanitärzustattung, Ergänzung Bodenabläufe, allgemeine Anpassungen |
|       | 10.04.2026 | LMo  | Plan erstellt                                                                           |

|   |   |                        |                                   |
|---|---|------------------------|-----------------------------------|
| <p>Bauherr:<br/> <b>KREIS UNNA</b><br/>         Kreis Unna<br/>         Friedrich-Ebert-Straße 17<br/>         59425 Unna</p>   |   |                        |                                   |
| <p>Nutzer:<br/> <br/> <b>Karl-Brauckmann-Schule</b><br/>         Karl-Brauckmann-Straße 5<br/>         59439 Holzwickede</p> <p>Planinhalt:</p> | <p>Projekt:<br/> <b>Sanierung und Erweiterung<br/>         Karl-Brauckmann-Schule</b></p> <p>Karl-Brauckmann-Straße 5<br/>         59439 Holzwickede</p> |                        |                                   |
| <p><b>Fliesenpiegel Turnhalle Dusche +<br/>         Umkleide</b></p>   | <p>Projektleiter:<br/> <b>FSH</b></p>   | <p>Leistungsphase:</p> | <p>Maßstab:<br/>         1:20</p> |
|   | <p>Planname:<br/>         A DE FLS-Turnhalle Umkleide M-20</p>                                                                                           |                        | <p>Index:<br/> <b>A</b></p>       |