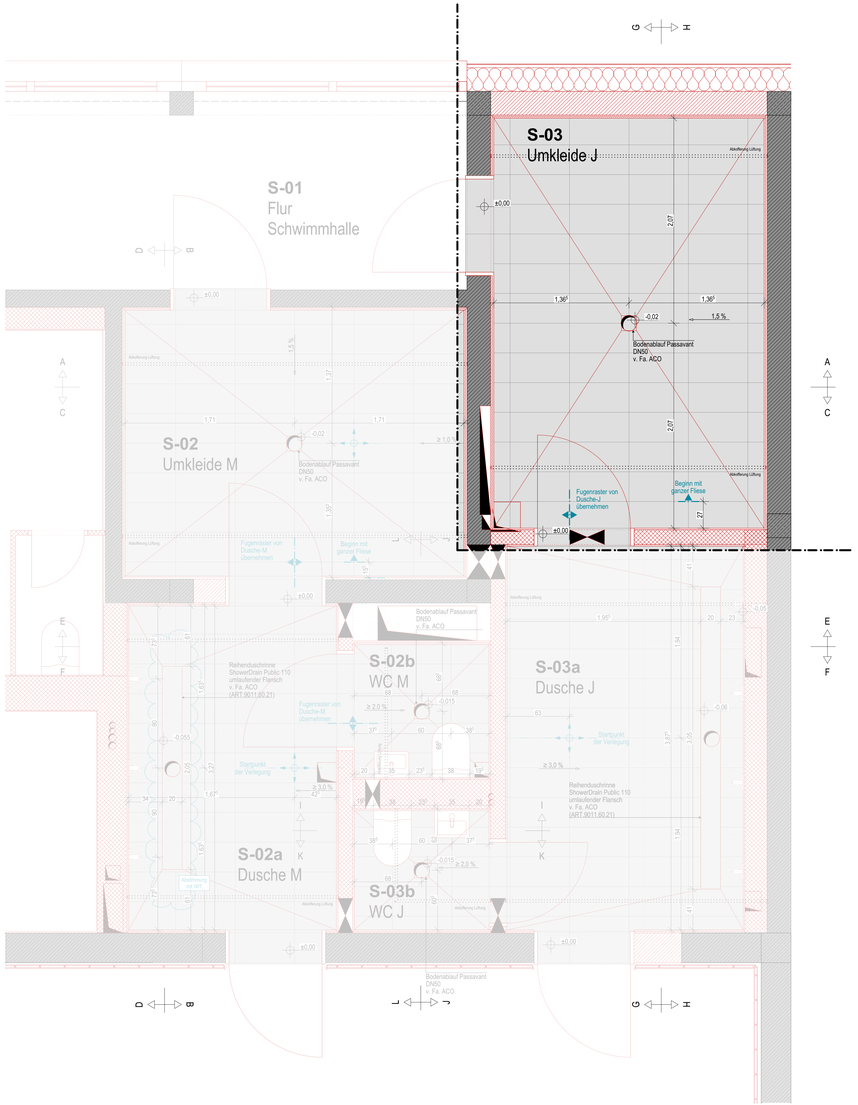

Fliesenbemusterung Umkleide

Bodenfliesen

Serie: Plural
Farbe: Lichtgrau (neutral 8)
Rutsch-hemmungs-klasse: **R10**/B
Format: 30 x 60 cm , matt, glasiert

Wandfliesen:

Serie: Plural
Farbe: Lichtgrau (neutral 8)
Format: 30 x 60 cm, seidenmatt, glasiert

Serie: Unique
Farbe: anthrazit
Format: 5 x 60 cm, matt, unglasiert

S-03 Umkleide Jungen

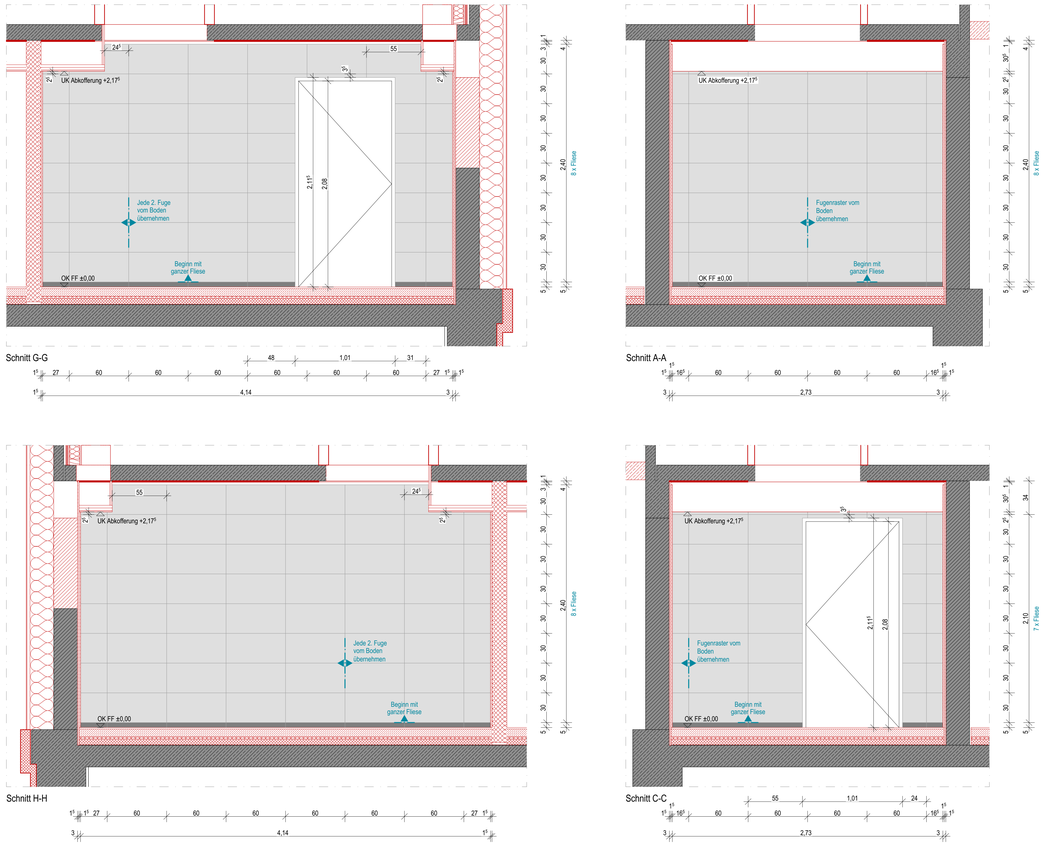

Legende:

OK - Oberkante	A - Fläche	RR - Regenfallrohr	DS - Dichtschlußsand
UK - Unterkante	BF - Bruttofläche	HK - Hochkörper	NA - Notausstieg / Notausgang
VK - Vorderkante	NF - Nettofläche	REVI - Revisionsklappe	RW - Rettungsweg
FF - Fertigfußboden	B - Breite	GK - Gipskarton	RWA - Rauch-/Wärmeabzugsanlage
RD - Rohdecke	T - Tiefe	DF - Dachfenster	NRA - Natürliche Rauchabzugsanlage
RB - Rohbau	U - Umfang	OL - Oberlicht	MRA - Maschinelle Rauchabzugsanl.
UZ - Überzug	H - Höhe	FBH - Fußbodenheizung	WA - Wärmeabzug
UZ - Unterzug	LH - Lichte Höhe	SO - Sonnenschutz	RWG - Wärmeabzugsgerät
FD - Fertigdecke	STG - Steigung (INT)	OTS - Oberlichtschließer	
AHD - Abhangdecke		FS - Feststellanlage	
BRH - Brüstungshöhe		DFU - Dehnfuge	

KS - Kalksandsteinmauerwerk
HLZ - Hochlochziegel
VMZ - Vormauerziegel
PORI - Porenbetonmauerwerk
STB - Stahlbeton
BETON - Beton - unbewehrt
STB-FT - Stahlbeton Fertigteil
STB-WU - Stahlbeton wasserundurchlässig
GK - Gipskartonständerwerk

XPS, EPS Harte Wärmedämmung
TSD - Trittschalldämmung
WD - Wärmedämmung weich
MiWO - Wärmedämmung Mineralwolle
Erde
Sand
Kies
Schotter
Gewachsener Boden

BST - Bestand
NEU - Neubau
ABB - Abbruch
WD - Wanddurchbruch (B/H)
DD - Deckendurchbruch
BD - Bodendurchbruch
WS - Wandschlitz (B/H/T)
NEU - ab M 1:25

Feuerwiderstandsklassen DIN 4102-2
Brandschutz Bestand (BST)
Brandschutz Neubau
Feuerwiderstand - 30 Min.
Feuerwiderstand - 60 Min.
Feuerwiderstand - 90 Min.
Feuerwiderstand - 120 Min.
Brandwand
Rauchdicht

Übersichtsplan:

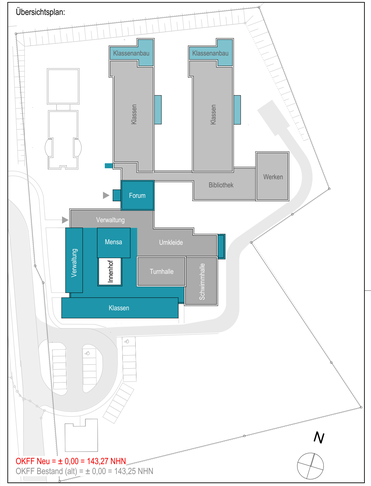

OKFF Neu = ± 0,00 = 143,27 NHN
OKFF Bestand (alt) = ± 0,00 = 143,25 NHN

Hinweise:
Alle Maße sind vom Unternehmer genau zu prüfen und zu vergleichen! Unstimmigkeiten sind der Bauleitung unverzüglich zu melden!

Die Auflagen der Baugenehmigung sind zu beachten und einzuhalten! Dieser Plan ist nur in Verbindung mit den Plänen des Statikers, der Fachingenieure und der Fachfirmen gültig und zu verwenden!

Tür- und Fensteröffnungsmaße sind Rohbaurichtmaße! Alle Höhenmaße beziehen sich auf Oberkante Fertigfußboden! Für abgehängte Decken, Oberblenden und Wandplattierungen sind die jeweiligen Verlegepläne zu beachten! Diese sind verbindlich!!

Index	Datum	Name	Art der Änderung
A	16.06.2026	LMo	Anpassung + Ergänzung Sanitärausstattung, Ergänzung Bodenabläufe, allgemeine Anpassungen
	10.11.2025	LMo	Plan erstellt

Bauherr:
Kreis Unna
Friedrich-Ebert-Straße 17
59425 Unna

Nutzer:
Karl-Brauckmann-Schule
Karl-Brauckmann-Straße 5
59439 Holzwickede

Projekt:
Sanierung und Erweiterung
Karl-Brauckmann-Schule
Karl-Brauckmann-Straße 5
59439 Holzwickede

Planinhalt:
Schwimmbad D+U+WC

Projektkürzel: FSH
Leistungsphase:
Maßstab: 1:20
Plannorme: A DE FLS-Umkleide J-20
Index: A

Stiftformat: DIN A1 - 1189 x 594 mm