
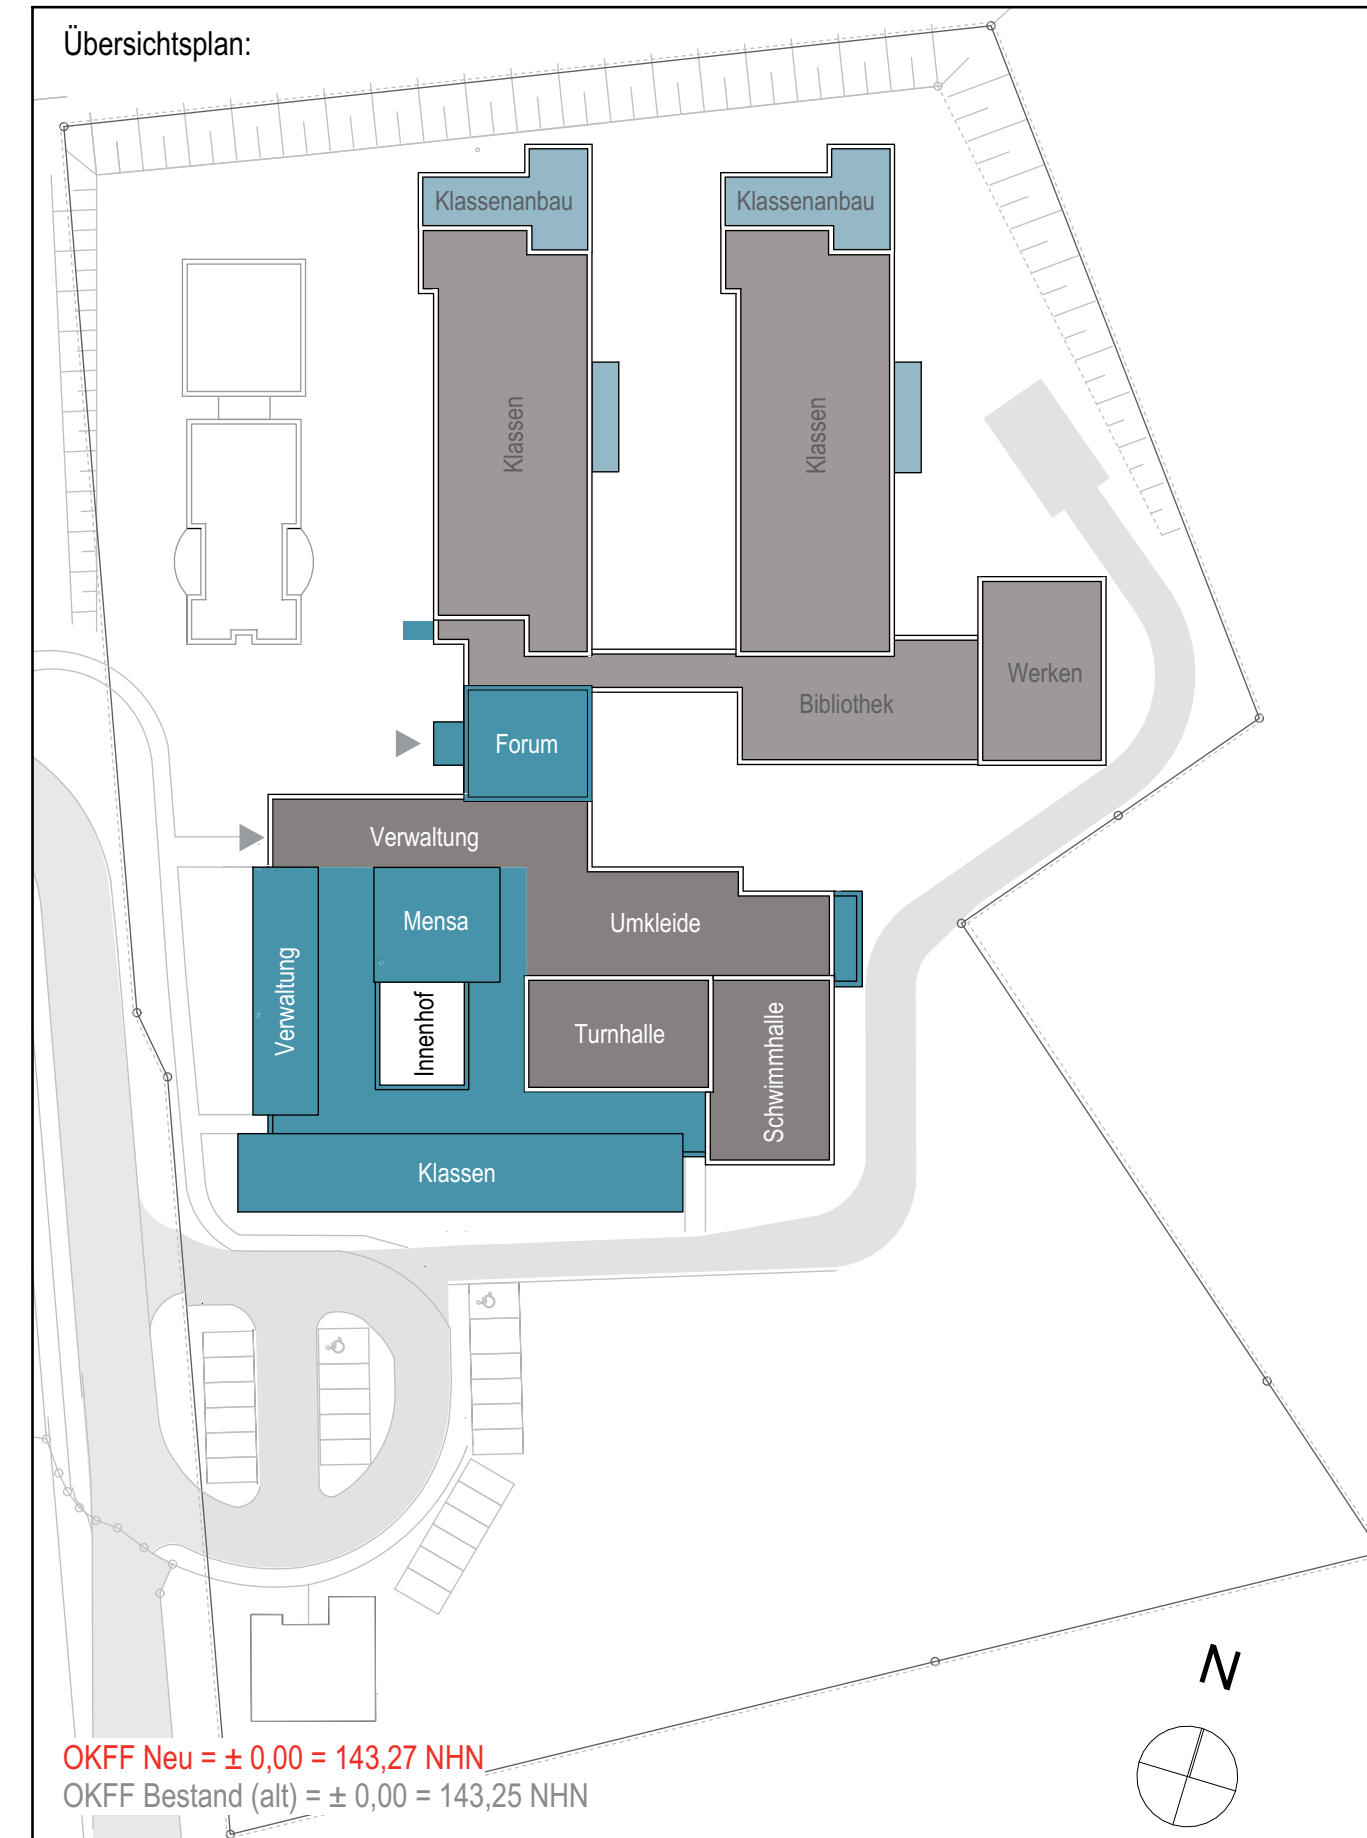
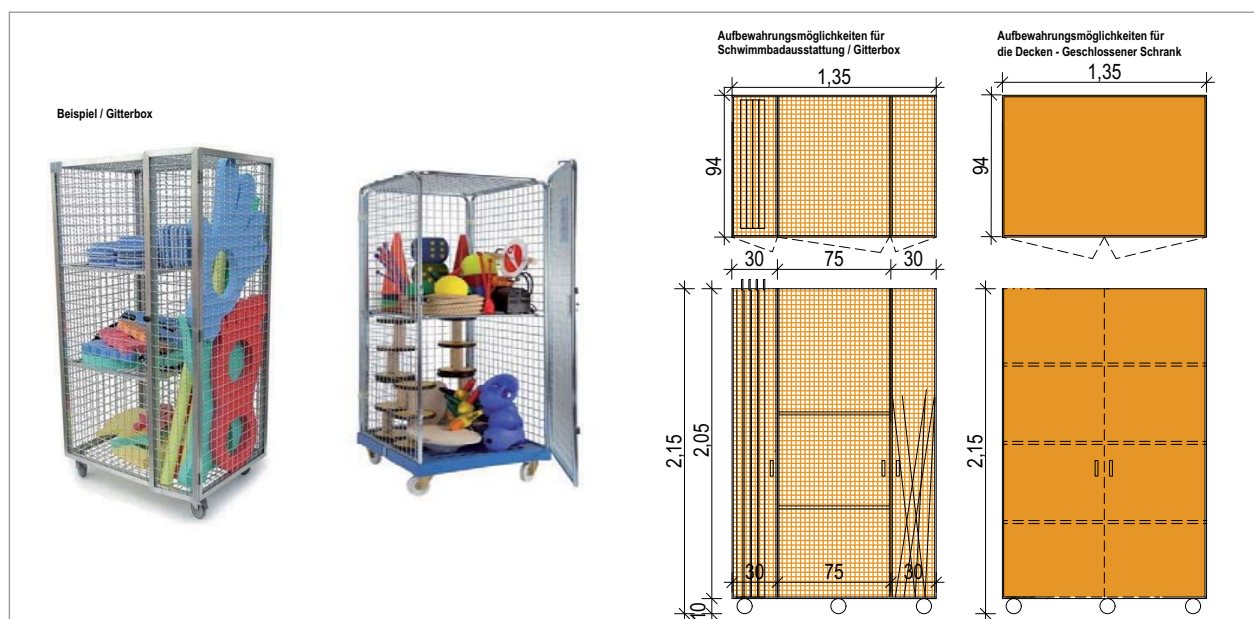


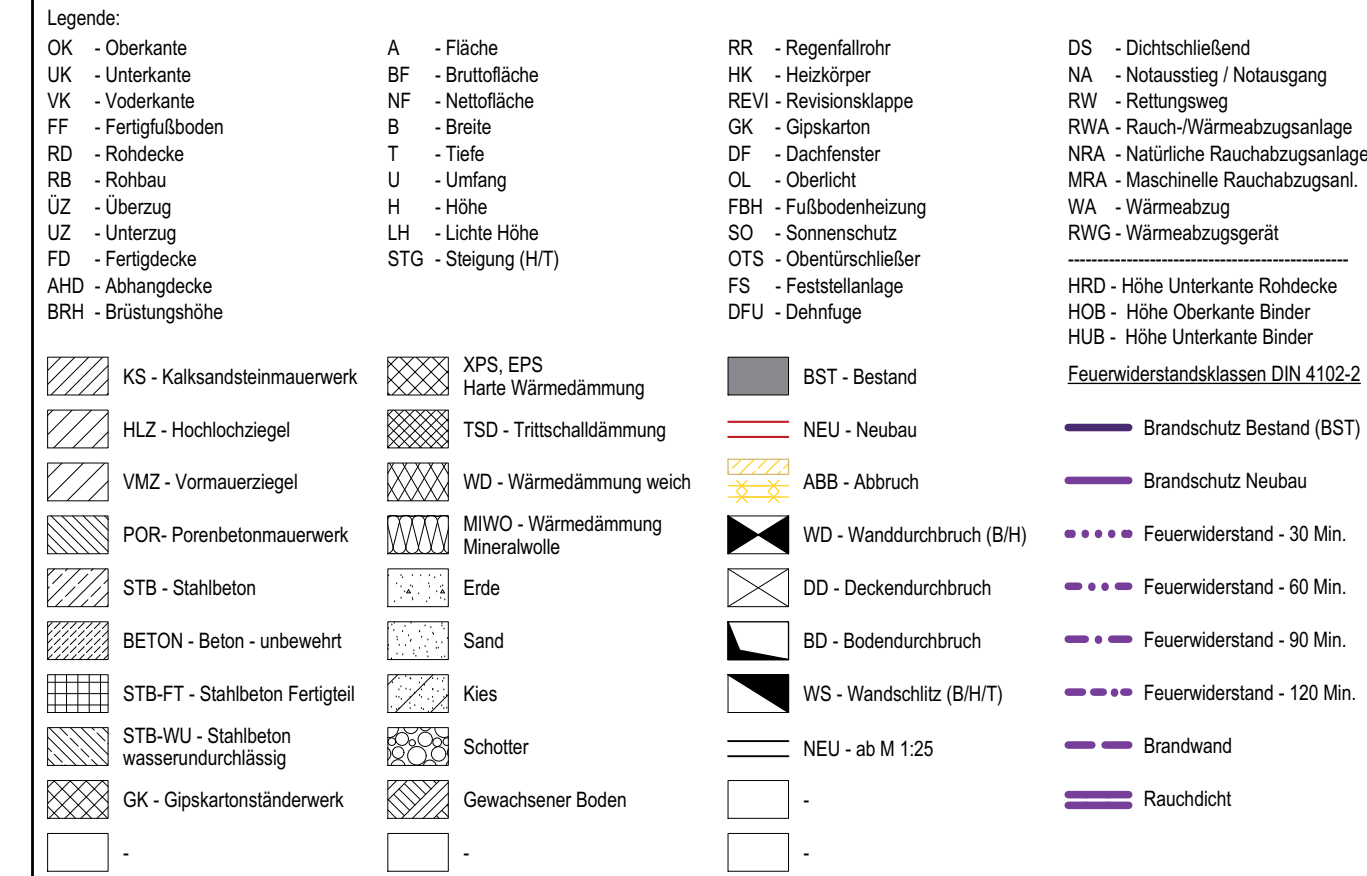

Hinweise:

Alle Maße sind vom Unternehmer genau zu prüfen und zu vergleichen! Unstimmigkeiten sind der Bauleitung unverzüglich zu melden!

Die Auflagen der Baugenehmigung sind zu beachten und einzuhalten! Dieser Plan ist nur in Verbindung mit den Plänen des Statikers, der Fachingenieure und der Fachfirmen gültig und zu verwenden!

Tür- und Fensteröffnungsmaße sind Rohbaumaße! Alle Höhenmaße beziehen sich auf Oberkante Fertigfußboden! Für abgehängte Decken, Oberböden und Wandplattenungen sind die jeweiligen Verlegetiefe zu beachten! Diese sind verbindlich!

| Index | Datum      | Name    | Art der Änderung                                                  |
|-------|------------|---------|-------------------------------------------------------------------|
|       |            |         |                                                                   |
|       |            |         |                                                                   |
| b     | 23.03.2026 | RA, LMo | Änderung Fliesenformat, Anpassung Stützen + Wandaufbauten         |
| a     | 07.08.2025 | RA      | Anpassung Fliesenfarbe (Boden hellgrau - Wandstreifen dunkelgrau) |
|       | 21.11.2024 | RA      | Plan erstellt                                                     |

|   |   |                                       |                                   |
|---|---|---------------------------------------|-----------------------------------|
| <p>Bauherr:<br/> <br/> <b>Kreis Unna</b><br/>         Friedrich-Ebert-Straße 17<br/>         59425 Unna</p>                  |   |                                       |                                   |
| <p>Nutzer:<br/> <br/> <b>Karl-Brauckmann-Schule</b><br/>         Karl-Brauckmann-Straße 5<br/>         59439 Holzwickede</p> | <p>Projekt:<br/> <b>Sanierung und Erweiterung<br/>         Karl-Brauckmann-Schule</b></p> <p>Karl-Brauckmann-Straße 5<br/>         59439 Holzwickede</p> |                                       |                                   |
| <p>Planinhalt:</p> <p><b>Schwimmhalle/ Fliesengestaltung</b></p>   | <p>Projektkürzel:<br/> <b>FSH</b></p>   | <p>Leistungsphase:<br/>         A</p> | <p>Maßstab:<br/>         1:50</p> |
|   | <p>Planname:<br/>         A DE N Schwimmhalle GR - AN</p>                                                                                                |                                       | <p>Index:<br/> <b>b</b></p>       |