




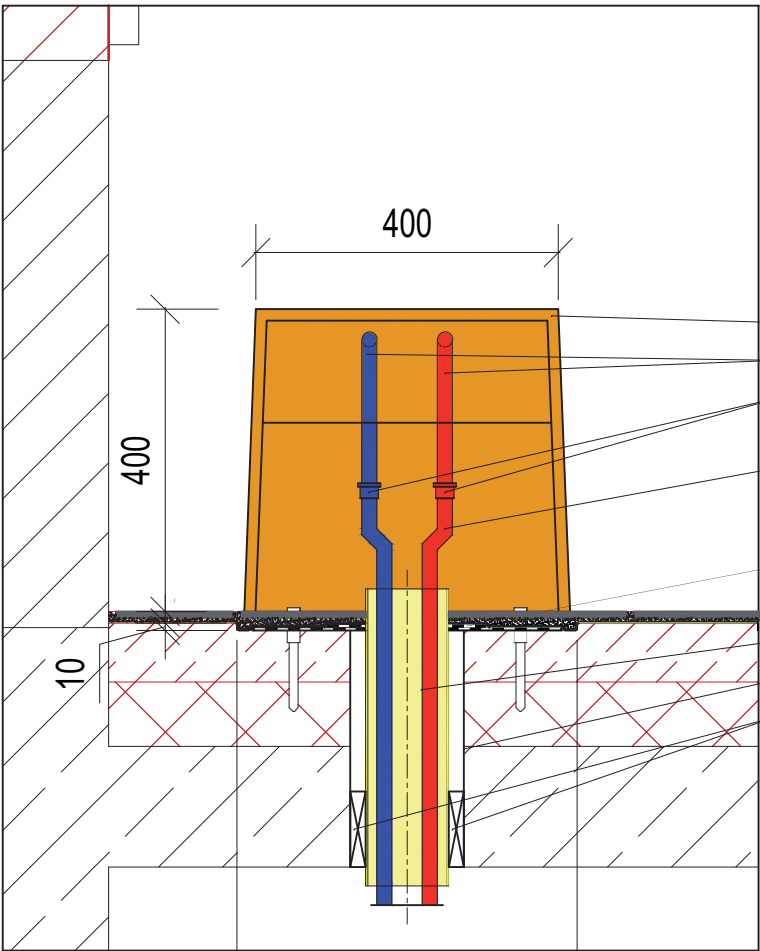

Wärmebank
Wasserzu- und ableitung
Außengewinde 1/2"
Biegen der Rohrleitung nach
örtlichen Gegebenheiten
Flansch PVC 50mm umlaufend,
Oberfläche besandet mit
M10 Gewindehülse
Gummibahn/Folienabdichtung
DN 100 PVC Rohr
Ø150 Kernbohrung
Ringraumdichtung

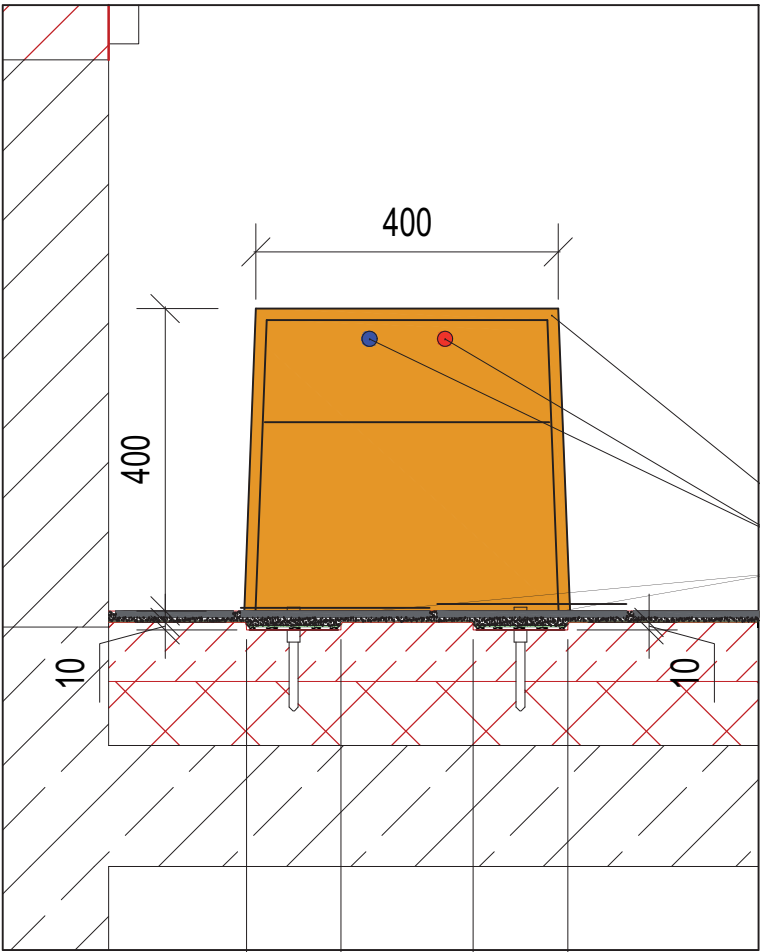

Wärmebank
Wasserzu- und ableitung
M10 Gewindehülse mit Dichtflansch
Gummibahn/Folienabdichtung

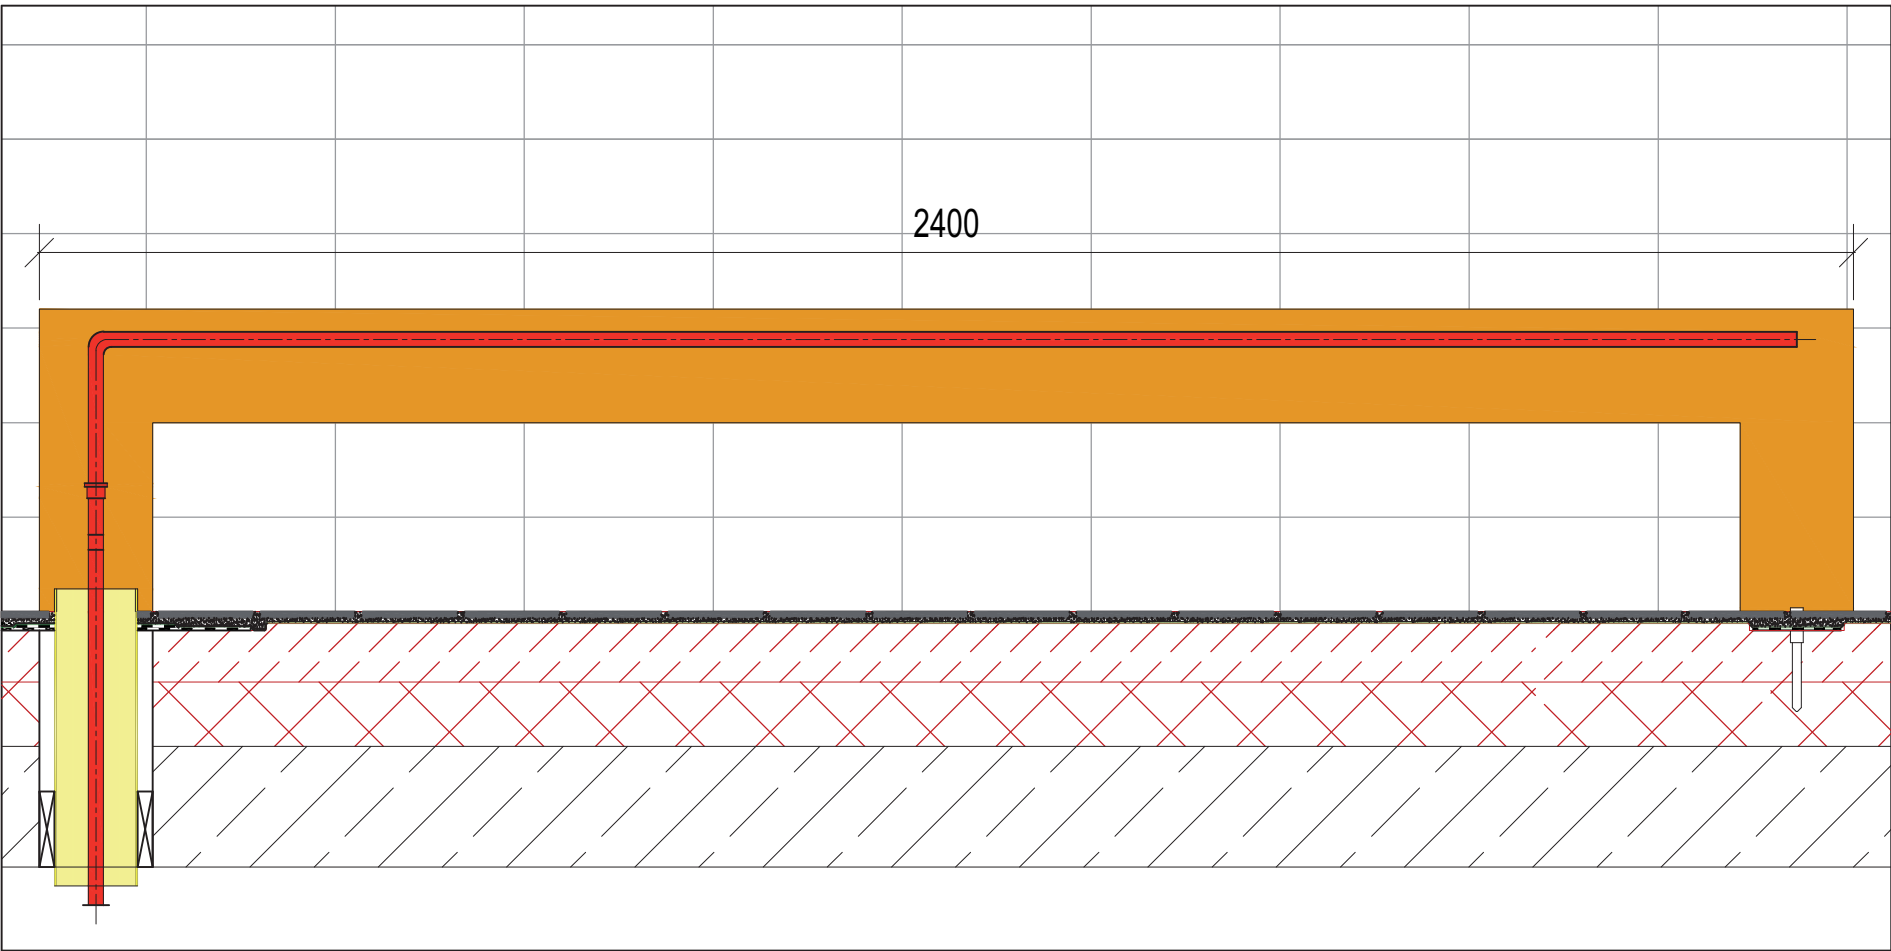

Bodengefälle und Anordnung Fliesen gemäß Fliesenspiegel / Gefälleplanung.

---	---	---	---
Index	Datum	Geändert von	Änderungsart

Diesem Plan zu Grunde liegender/dargestellter Planstand Architektur:

Projekt:
Sanierung und Erweiterung
Karl-Brauckmann-Schule

Karl-Brauckmann-Straße 5
59439 Holzwickede

Planinhalt:

Detail Wärmebänke

Projekt-Nr.: 22107

Gezeichnet:		geprüft:	
Datum	Name	Datum	Name
18.07.2025	KLR		
Phase	Blatt	Blätter	Maßstab
AP	1	1	1:10

Plan-Nr.: HW-B-01-DE-003-5-F0