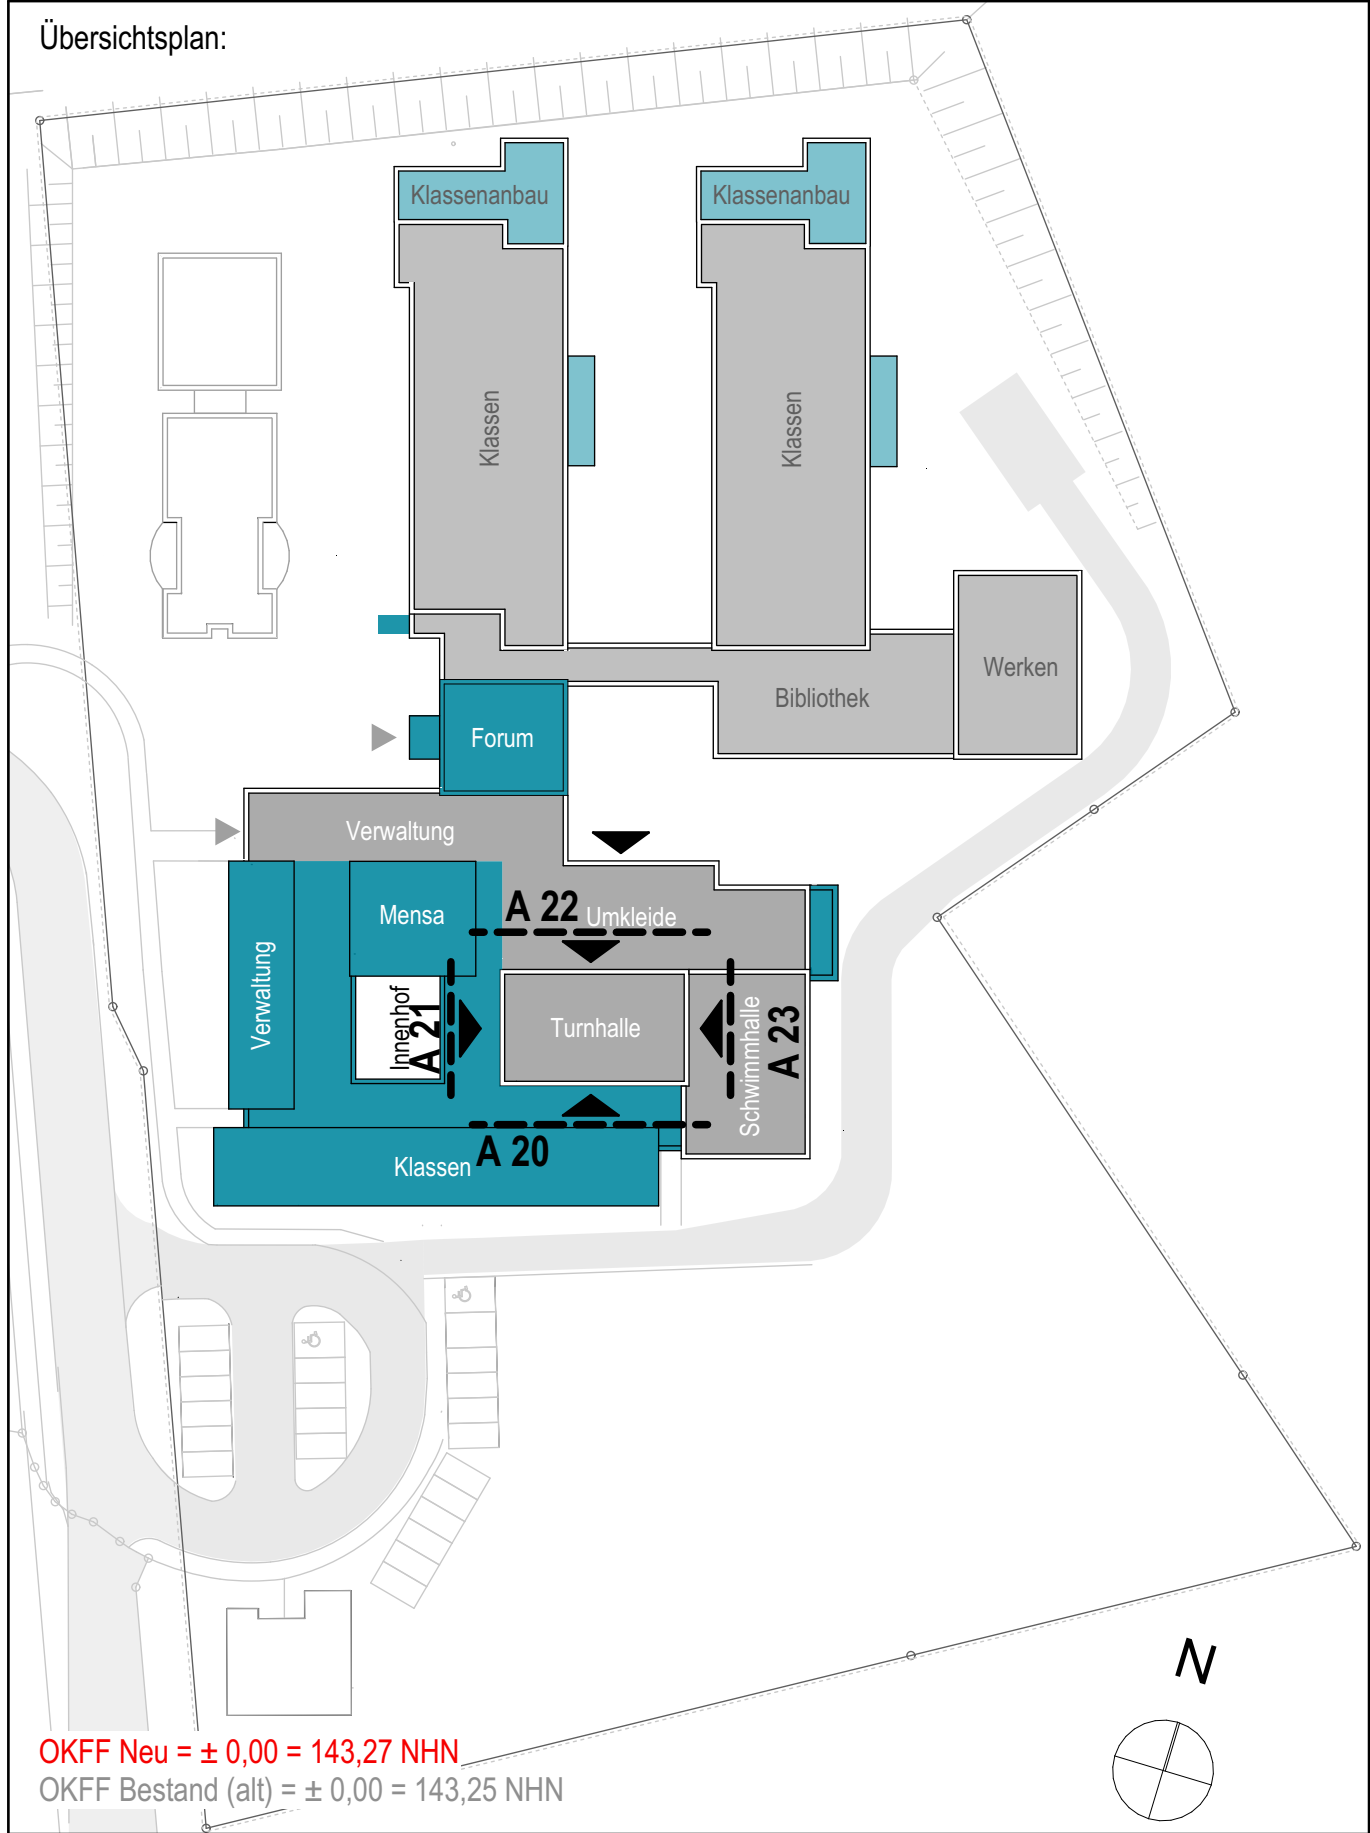


[illegible]

OKFF Neu =  $\pm 0,00 = 143,27 \text{ NHN}$   
OKFF Bestand (alt) =  $\pm 0,00 = 143,25 \text{ NHN}$

Hinweise:  
Alle Maße sind vom Unternehmer genau zu prüfen und zu vergleichen! Unstimmigkeiten sind der Bauleitung unverzüglich zu melden.

Tür- und Fensteröffnungsmaße sind Rohbaumaße! Alle Höhenmaße beziehen sich auf Oberkante Fertigfußboden! Für abgehängte Decken, Oberböden und Wandplattierungen sind die jeweiligen Verlegepläne zu beachten! Diese sind verbindlich!

Index	Datum	Name	Akt der Änderung
	08.12.2025	Lilo	Plan erstellt

Bauherr:  <b>Kreis Unna</b> Kreistag, Carol-Strasse 17 58229 Unna				
Nutzer:  <b>Karl-Brauckmann-Schule</b> Karl-Brauckmann-Strasse 5 58093 Herdecke		Projekt: <b>Sanierung und Erweiterung          Karl-Brauckmann-Schule</b>		
Planarbeit:  <b>AN GEB A 20, AN GEB A 21, AN          GEB A 22, AN GEB A 23</b>		Karl-Brauckmann-Strasse 5 58093 Herdecke  Projektidentifiz.: <b>FSH</b>	Leistungsphase: A	Maßstab: 1:50
		Plannummer: <b>A AN-GEB A Turnhalle-50</b>		Index: