


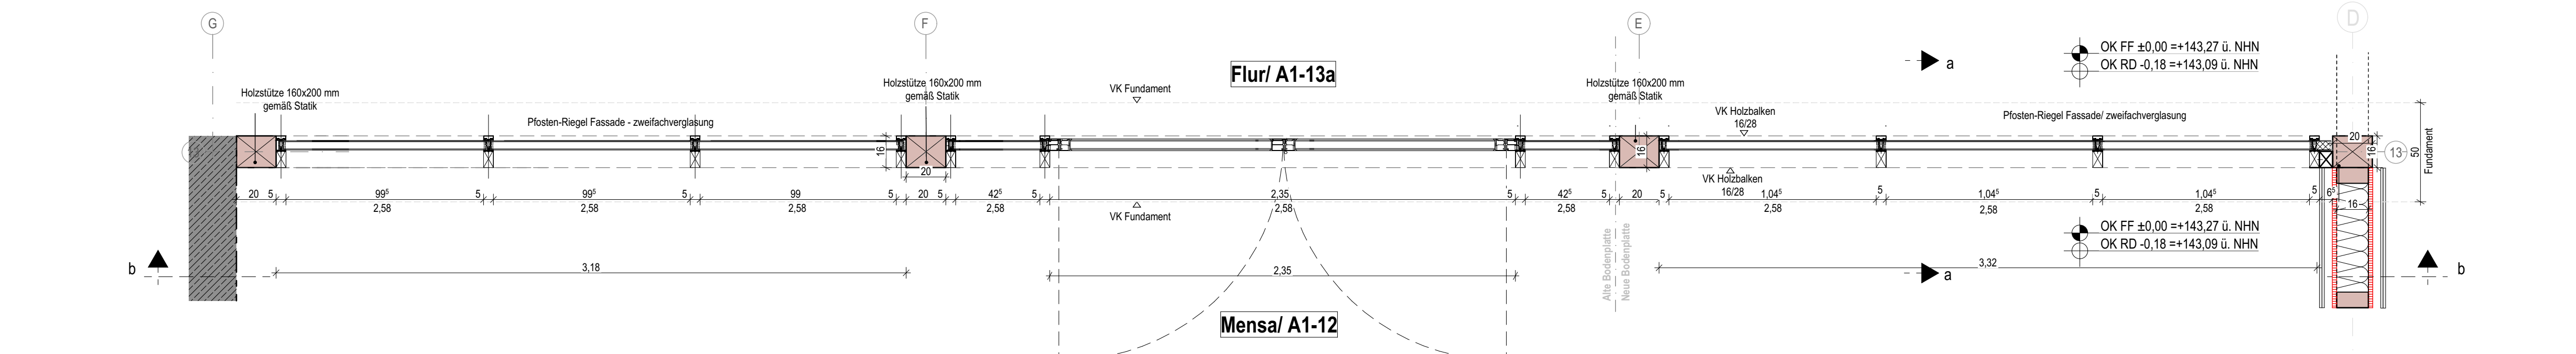



Schnitt - bb



Legende / Abdichtungsschichten:



-  Feuchtigkeitsperre
-  winddichte- und diffusionsoffene Schicht
-  luftdichte- und diffusionshemmende Abklebung bzw. Dampfbremse Abklebung
-  luftdichte- und diffusionshemmende oder diffusionsdichte Schicht bzw. (Dampfbremse oder dampfsperre)



Übersichtsplan:

OKFB Bestand = $\pm 0.00 = 143.25$ N.H.N.
OKFB Neu = $\pm 0.00 = 143.27$ N.H.N.

[illegible]

<p>Bauherr:  Kreis Unna Friedrich-Ebert-Straße 17 59425 Unna</p>				
<p>Nutzer:  Karl-Brauckmann-Schule Karl-Brauckmann-Straße 5 59439 Holzwickede</p>	<p>Projekt: Sanierung und Erweiterung Karl-Brauckmann-Schule</p>	<p>Karl-Brauckmann-Straße 5 59439 Holzwickede</p>		
<p>Planinhalt:</p>	<p>Projektkürzel FSH</p>	<p>Leistungsphase A</p>	<p>Maßstab: 1:20</p>	<p>Index:</p>
<p>A Fassadenschnitt Mensa/ PR-F</p>				
<p>A FAS-GEB.A Mensa/ Giebel+Ortgang</p>				