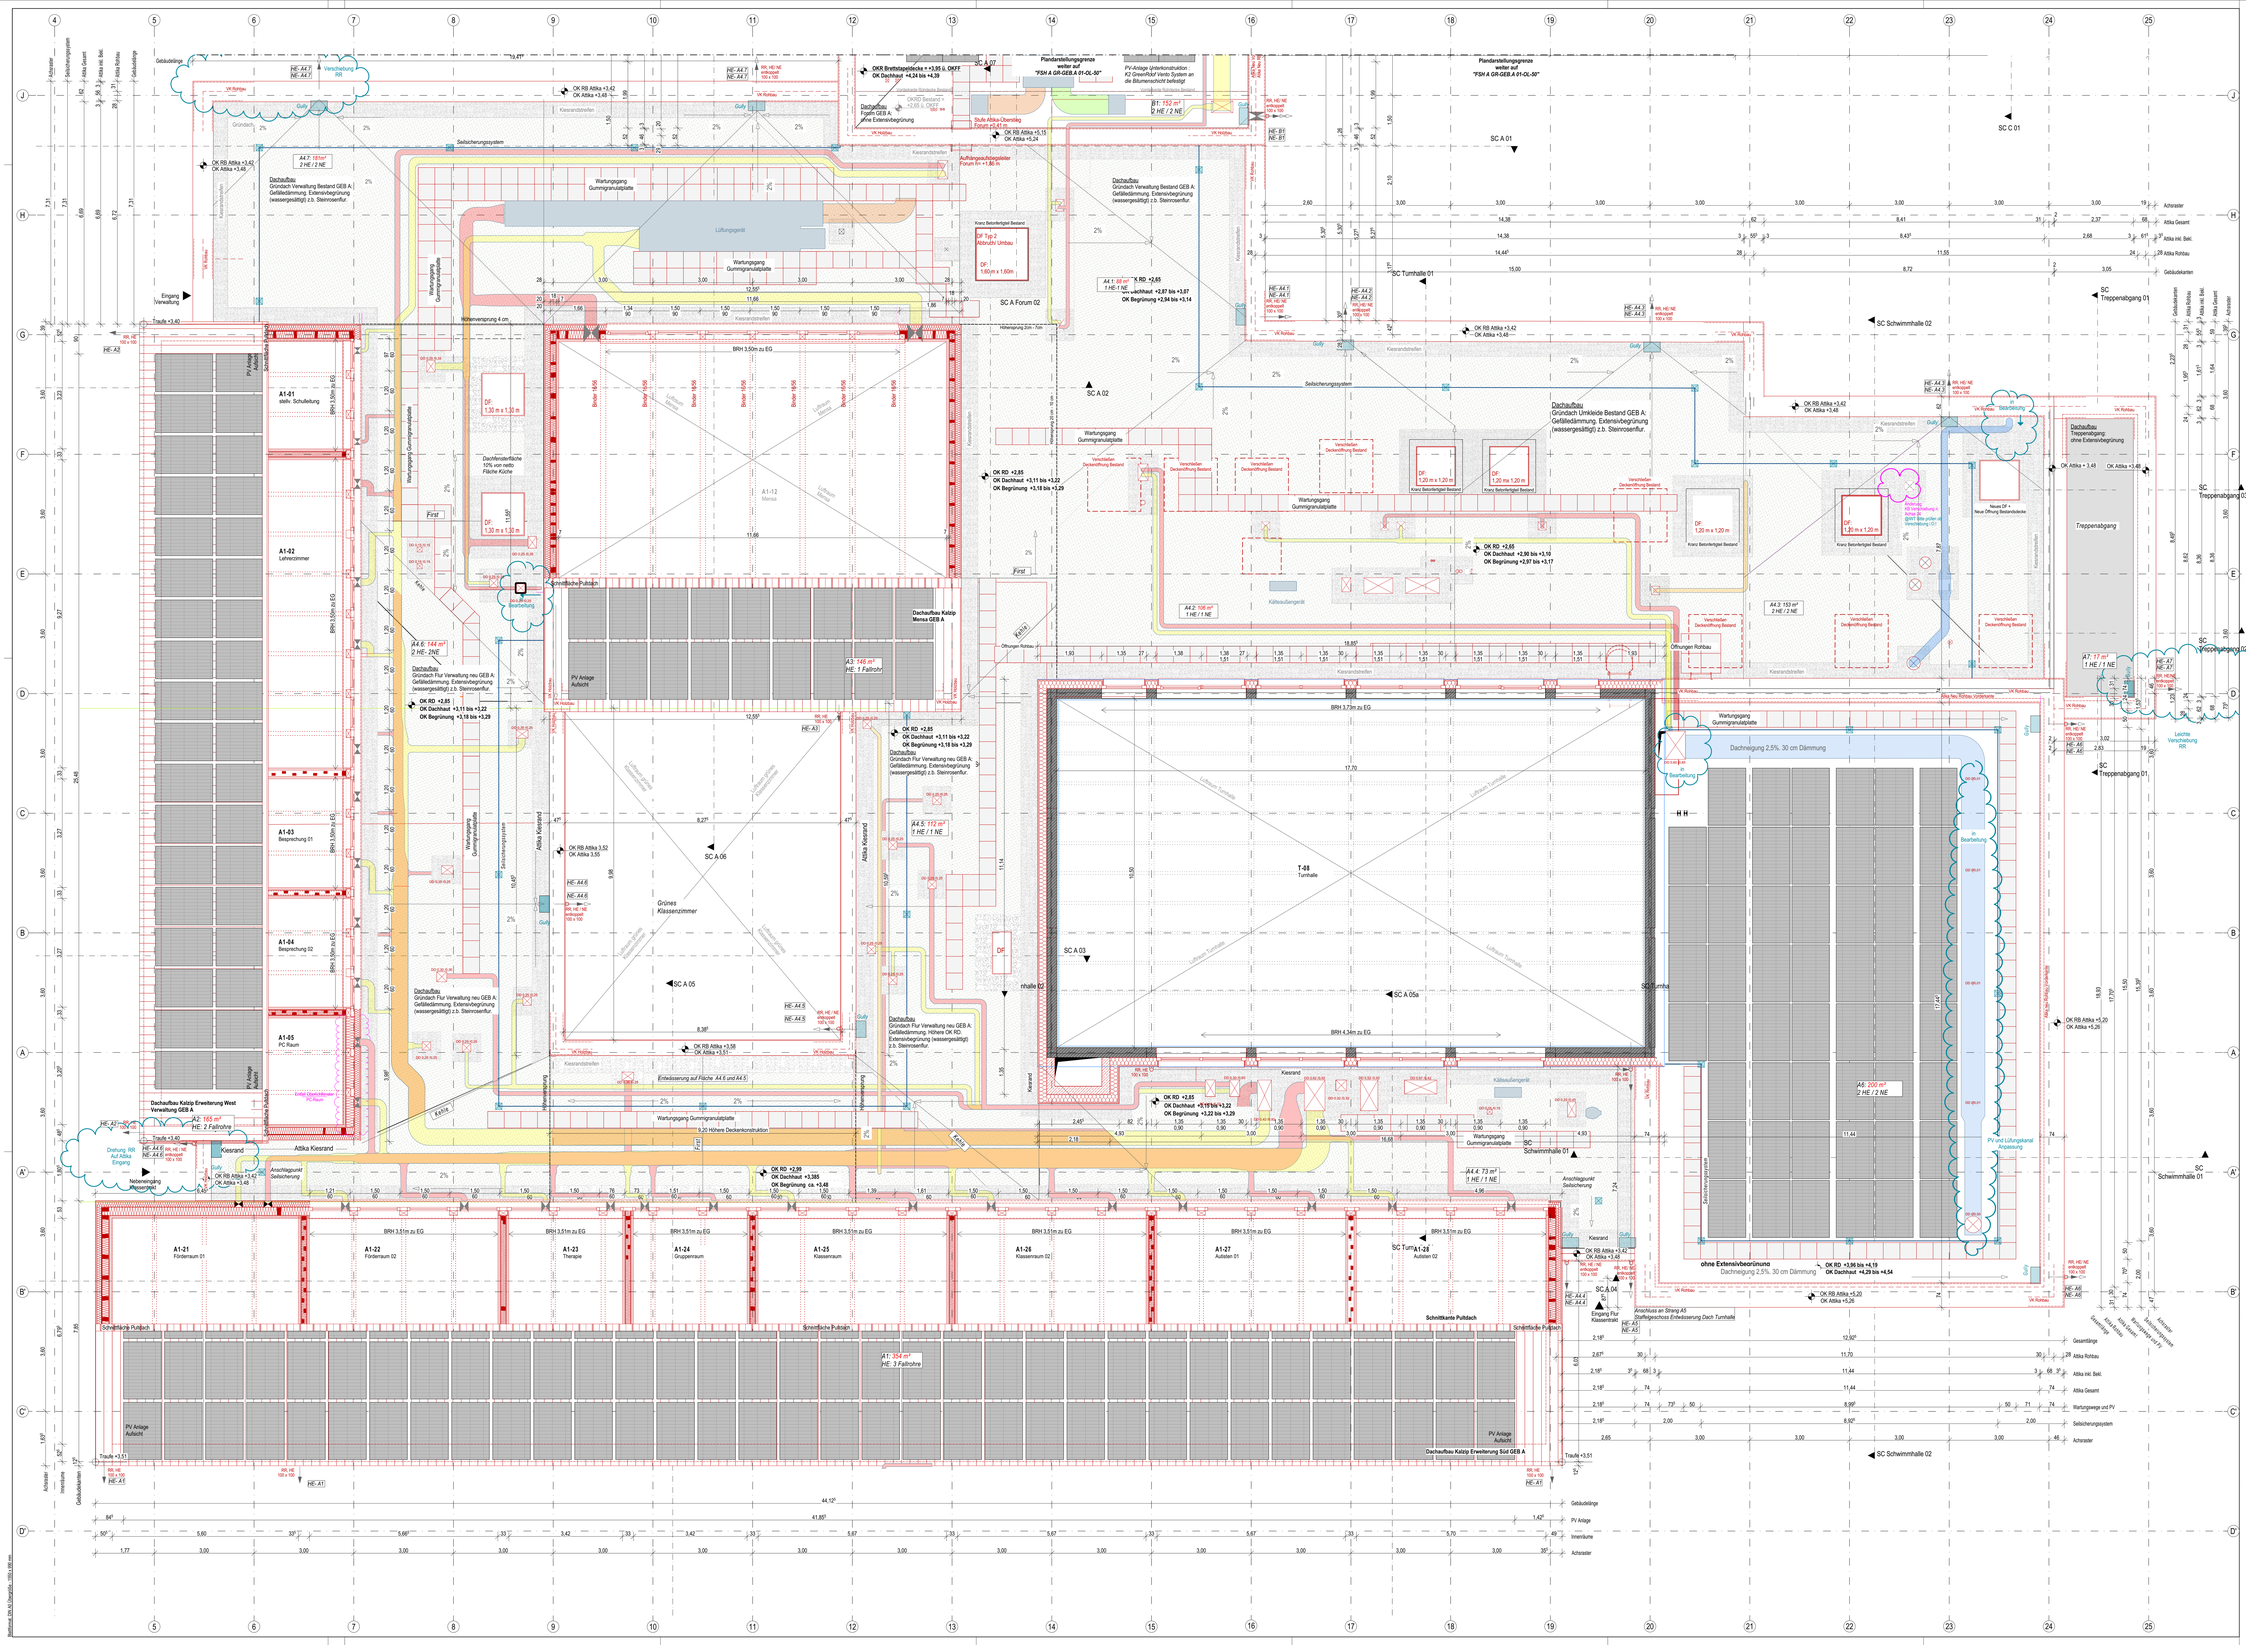
Plandarstellungsgrenze weiter auf "FSH A GR-GEB.A 01-OL-00"
Plandarstellungsgrenze weiter auf "FSH A GR-GEB.A 01-OL-00"
PV-Anlage Unterkonstruktion : K2 GreenRoof Vento System an die Bitumenschicht befestigt
Dachaufbau Foyers GEB A ohne Extensivbegrünung
Stufe Attika-Überstieg Foyers ±0,0 cm
Dachaufbau Gründach Verwaltung Bestand GEB A: Gefälledämmung, Extensivbegrünung (wassergestaltig) z.b. Steinrosenflur.
Dachaufbau Gründach Flur Verwaltung neu GEB A: Gefälledämmung, Extensivbegrünung (wassergestaltig) z.b. Steinrosenflur.
Dachaufbau Gründach Flur Verwaltung neu GEB A: Gefälledämmung, Höhere OK RD. Extensivbegrünung (wassergestaltig) z.b. Steinrosenflur.
Dachaufbau Kalzip Erweiterung West Verwaltung GEB A
Dachaufbau Kalzip Erweiterung Süd GEB A
Dachaufbau Kalzip Mensa GEB A
Dachaufbau Gründach Umkleide Bestand GEB A: Gefälledämmung, Extensivbegrünung (wassergestaltig) z.b. Steinrosenflur.
Dachaufbau Treppenabgang ohne Extensivbegrünung
ohne Extensivbegrünung
Dachneigung 2,5%, 30 cm Dämmung
Wartungsgang Gummigranulatplatte
Lüftungsgerät
Kranz Betonfertigteil Bestand
Verschließen Deckenöffnung Bestand
Neue Öffnung Bestandsdecke
Öffnungen Rohbau
Schmutzfänger
Sinkkasten
Kiesrandstreifen
Kiesrand
Attika Kiesrand
Anschlussgurt Seilsicherung
Seilsicherungssystem
Schmutzfänge Pultdach
Schnittkante Pultdach
Schnittkante Pultdach
Schnittkante