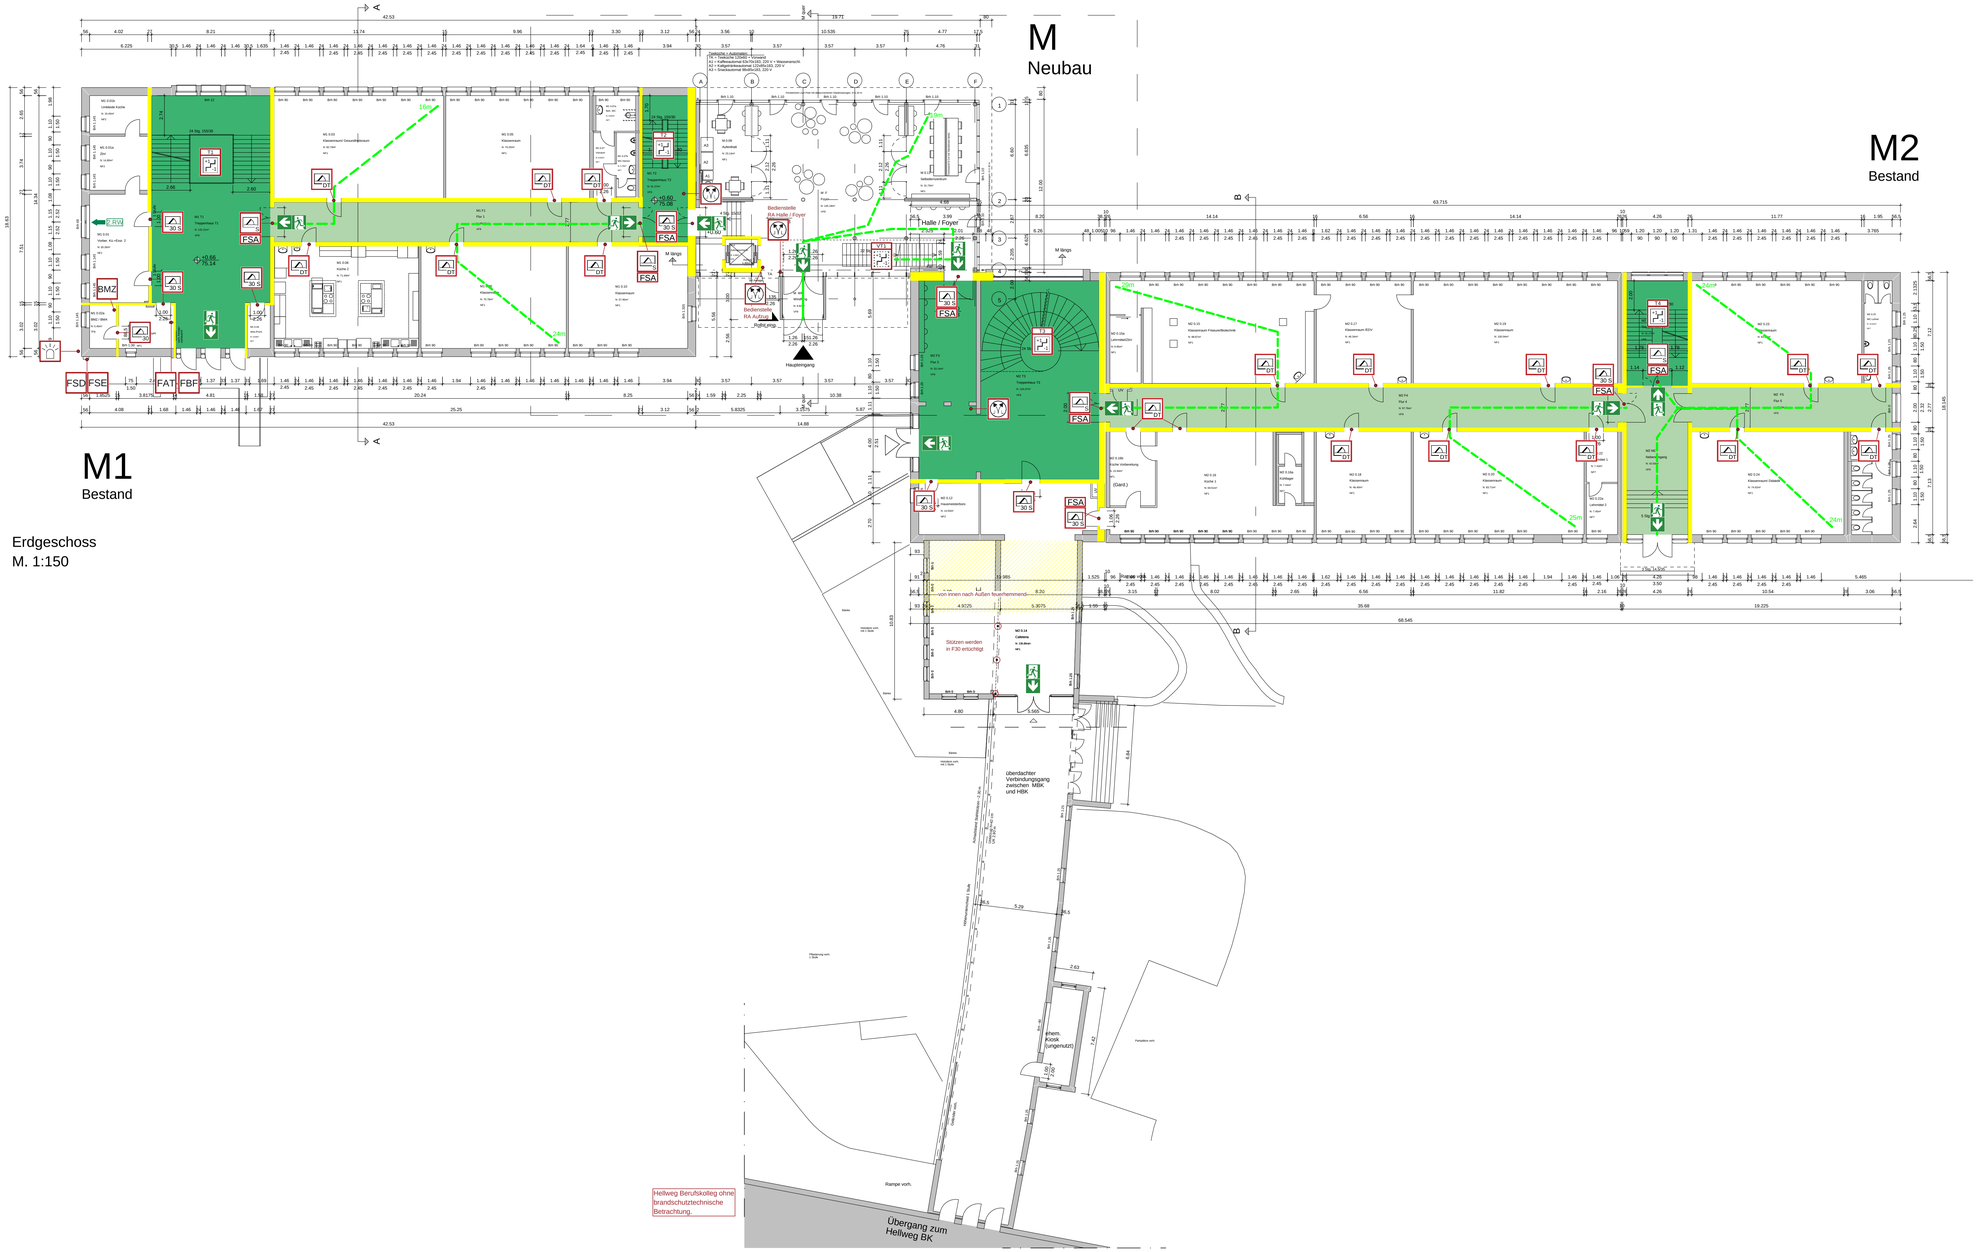
M
Neubau
M1
Bestand
M2
Bestand
Erdgeschoss
M. 1:150
Halle / Foyer
Bedienstelle RA Halle / Foyer
Bedienstelle RA Aufzug Right.ings.
Hauptlerngang
Sitzstein werden in F30 erbichtigt
überdachter Verbindungsgang zwischen MBK und HBK
Hellweg Berufskolleg ohne brandschutztechnische Betrachtung
Übergang zum Hellweg Bk
Rampe vorh.
Legende
notwendiger Treppenraum
notwendiger Flur
Hauptgang Lernbereich
Feuerschutztür feuerhemmend
Feuerschutztür feuerhemmend, rauchdicht
Feuerwehr-Anzeigetableau
Brandmeldezentrale
Notwendiger Treppenraum
feuerhemmendes Bauteil
Notausgang
Richtungsangabe
Entrauchung Bedienstelle
Entrauchung
Rauchschutztür
Feuerwehr-schlüsseldepot
Blitzleuchte
feuerbeständiges Bauteil
Rettungsweg (Lauflänge)
2.Rettungsweg
anleiterbare Stelle
dichtschließende Tür
Feuerwehr-freischaltelement
Feuerwehr-Bedienfeld
Allgemeine Hinweise
Dieser Plan ist nur zusammen mit den Architektenplänen und in Verbindung mit dem Brandschutzkonzept gültig. Alle Angaben sind örtlich zu prüfen. Entscheidend ist der Text des Brandschutzkonzeptes.
Keine Darstellung der Anforderungen an tragende und ausstteifende Bauteile.
Haustechnikführung und -abschottung nach LAR und LüAR
Fluchtwegkennzeichnung nach ASR A1.3
Die Rettungswege sowie die Türen im Verlauf der Rettungswege müssen ausreichend gekennzeichnet werden (genaue Festlegung muss in der Örtlichkeit mit einem Fachplaner erfolgen).
Index
Datum
Änderungen im Plan
gez.
gepr.
16.12.2025
AF
PW
Projekt:
24-139
Erweiterung und Umbau
des Märkischen Berufskollegs Unna
Parkstr. 22
59425 Unna
Bauherr:
Kreis Unna

Friedrich-Ebert-Str. 17
59425 Unna
Bauteil:

Planinhalt:
Erdgeschoss

Brandschutzplan
BR02
Ingenieurbüro Andreas+Brück GmbH
Ittmecker Weg 15
59872 Meschede
Deutschland
Telefon 0291. 9527 08 - 0
Fax 0291. 9527 08 - 20
info@andreas-brueck.de