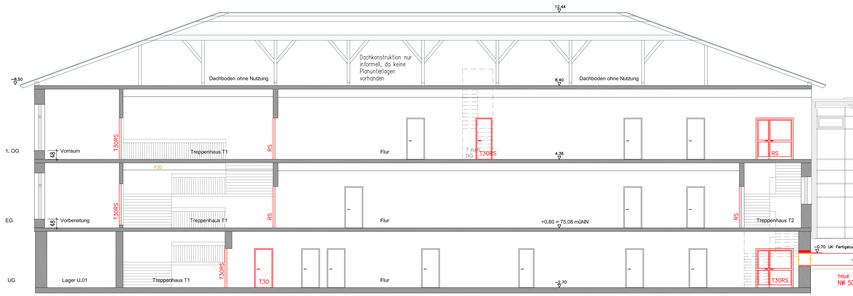

Schnitt C

M1 Bestand

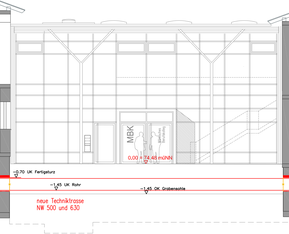

M Neubau

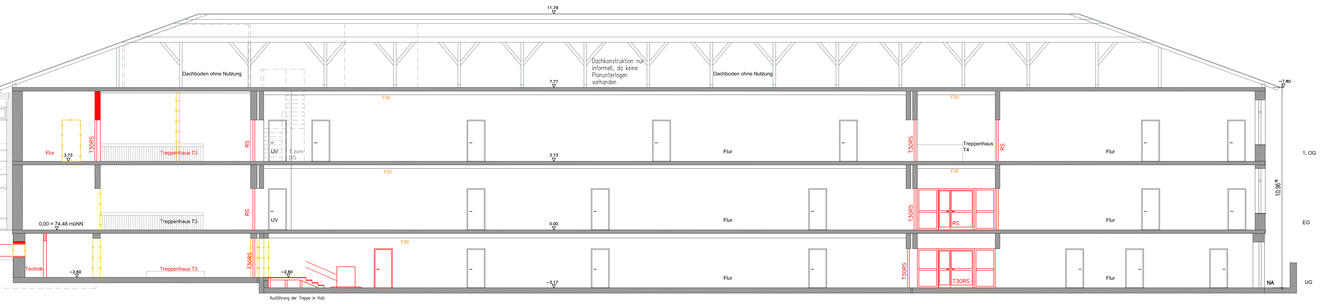

Ausführung der Treppe in Holz

M2 Bestand

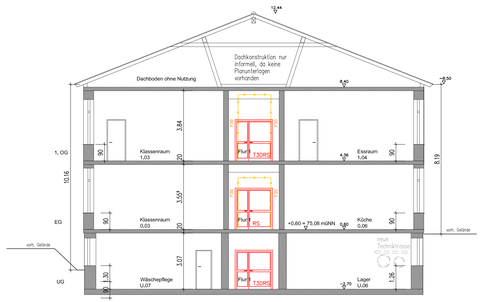

Schnitt A

M1 Bestand

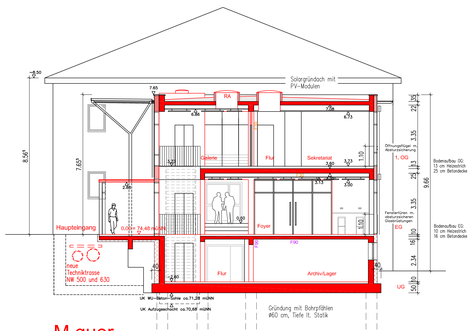

M quer

M Neubau

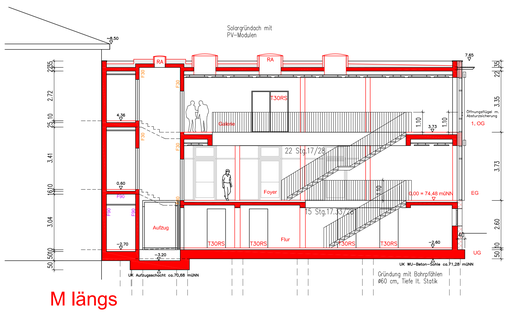

M längs

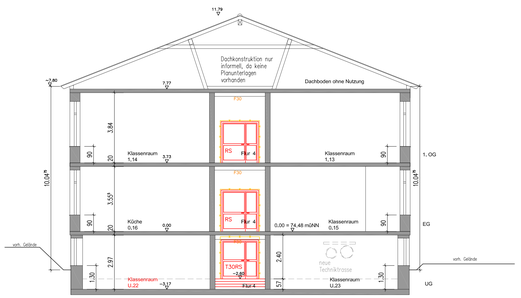

Schnitt B

M2 Bestand

LEGENDE

- Abbruch
- Mauerwerk Neu
- Stahlbeton neu
- Bestand
- Trockenbau Neu
- Dämmung Neu

F30	feuerhemmendes Bauteil
F90	feuerbeständiges Bauteil
T30RS	Tür feuerbeständig, rauchdicht, selbstschließend
T30RS	Tür feuerhemmend, rauchdicht, selbstschließend
RS	Tür rauchdicht, selbstschließend
DS	Tür dicht- und selbstschließend
FSTR	Feststellung mit integriertem Rauchmelder
FLR	Freilaufschließer mit integriertem Rauchmelder
RM	Rauchmelder
PA	Panikschloss
TA	Türantrieb
RWS	Rettungswegsicherung
NA	Notausgang
2.RW	2. Rettungsweg
	Nachströmung
RA	Rauchabzug
	Feuerlöscher
BMZ	Brandmeldezentrale gem. BSK

Schnitte

Bauantrag	BA	16.12.2025	PE
	Nr.:	Datum:	Bearbeiter:

Bauherr:

Kreis Unna
FB 60.3 Bauen + Planen
Friedrich-Ebert-Straße 17, 59425 Unna

ARCHITEKTEN BBO
DIPL.-ING. TAMMAS BITIS
HAUPTSTRASSE 78 • 33647 BIELEFELD
Telefon 0521-41 727 0 • Fax 0521-41 727 27
info@architekten-b-b-cube • www.architekten-b-b-cube

Projekt:
Erweiterung und Umbau
Märkisches Berufskolleg Unna
Parkstraße 22, 59425 Unna

Blattgröße: 1400X841
Maßstab: 1 : 100
CAD-Name: 286-MBK-BA-VA9

Planungsstand: Bauantrag (VA 9)
Bezeichnung: Schnitte gesamt
Index:
Plan-Nr.: BA_6