


Auszug aus dem
Amtlichen Lageplan:
Parkplätze Handwerkerfahrzeuge
an der Kreissporthalle!

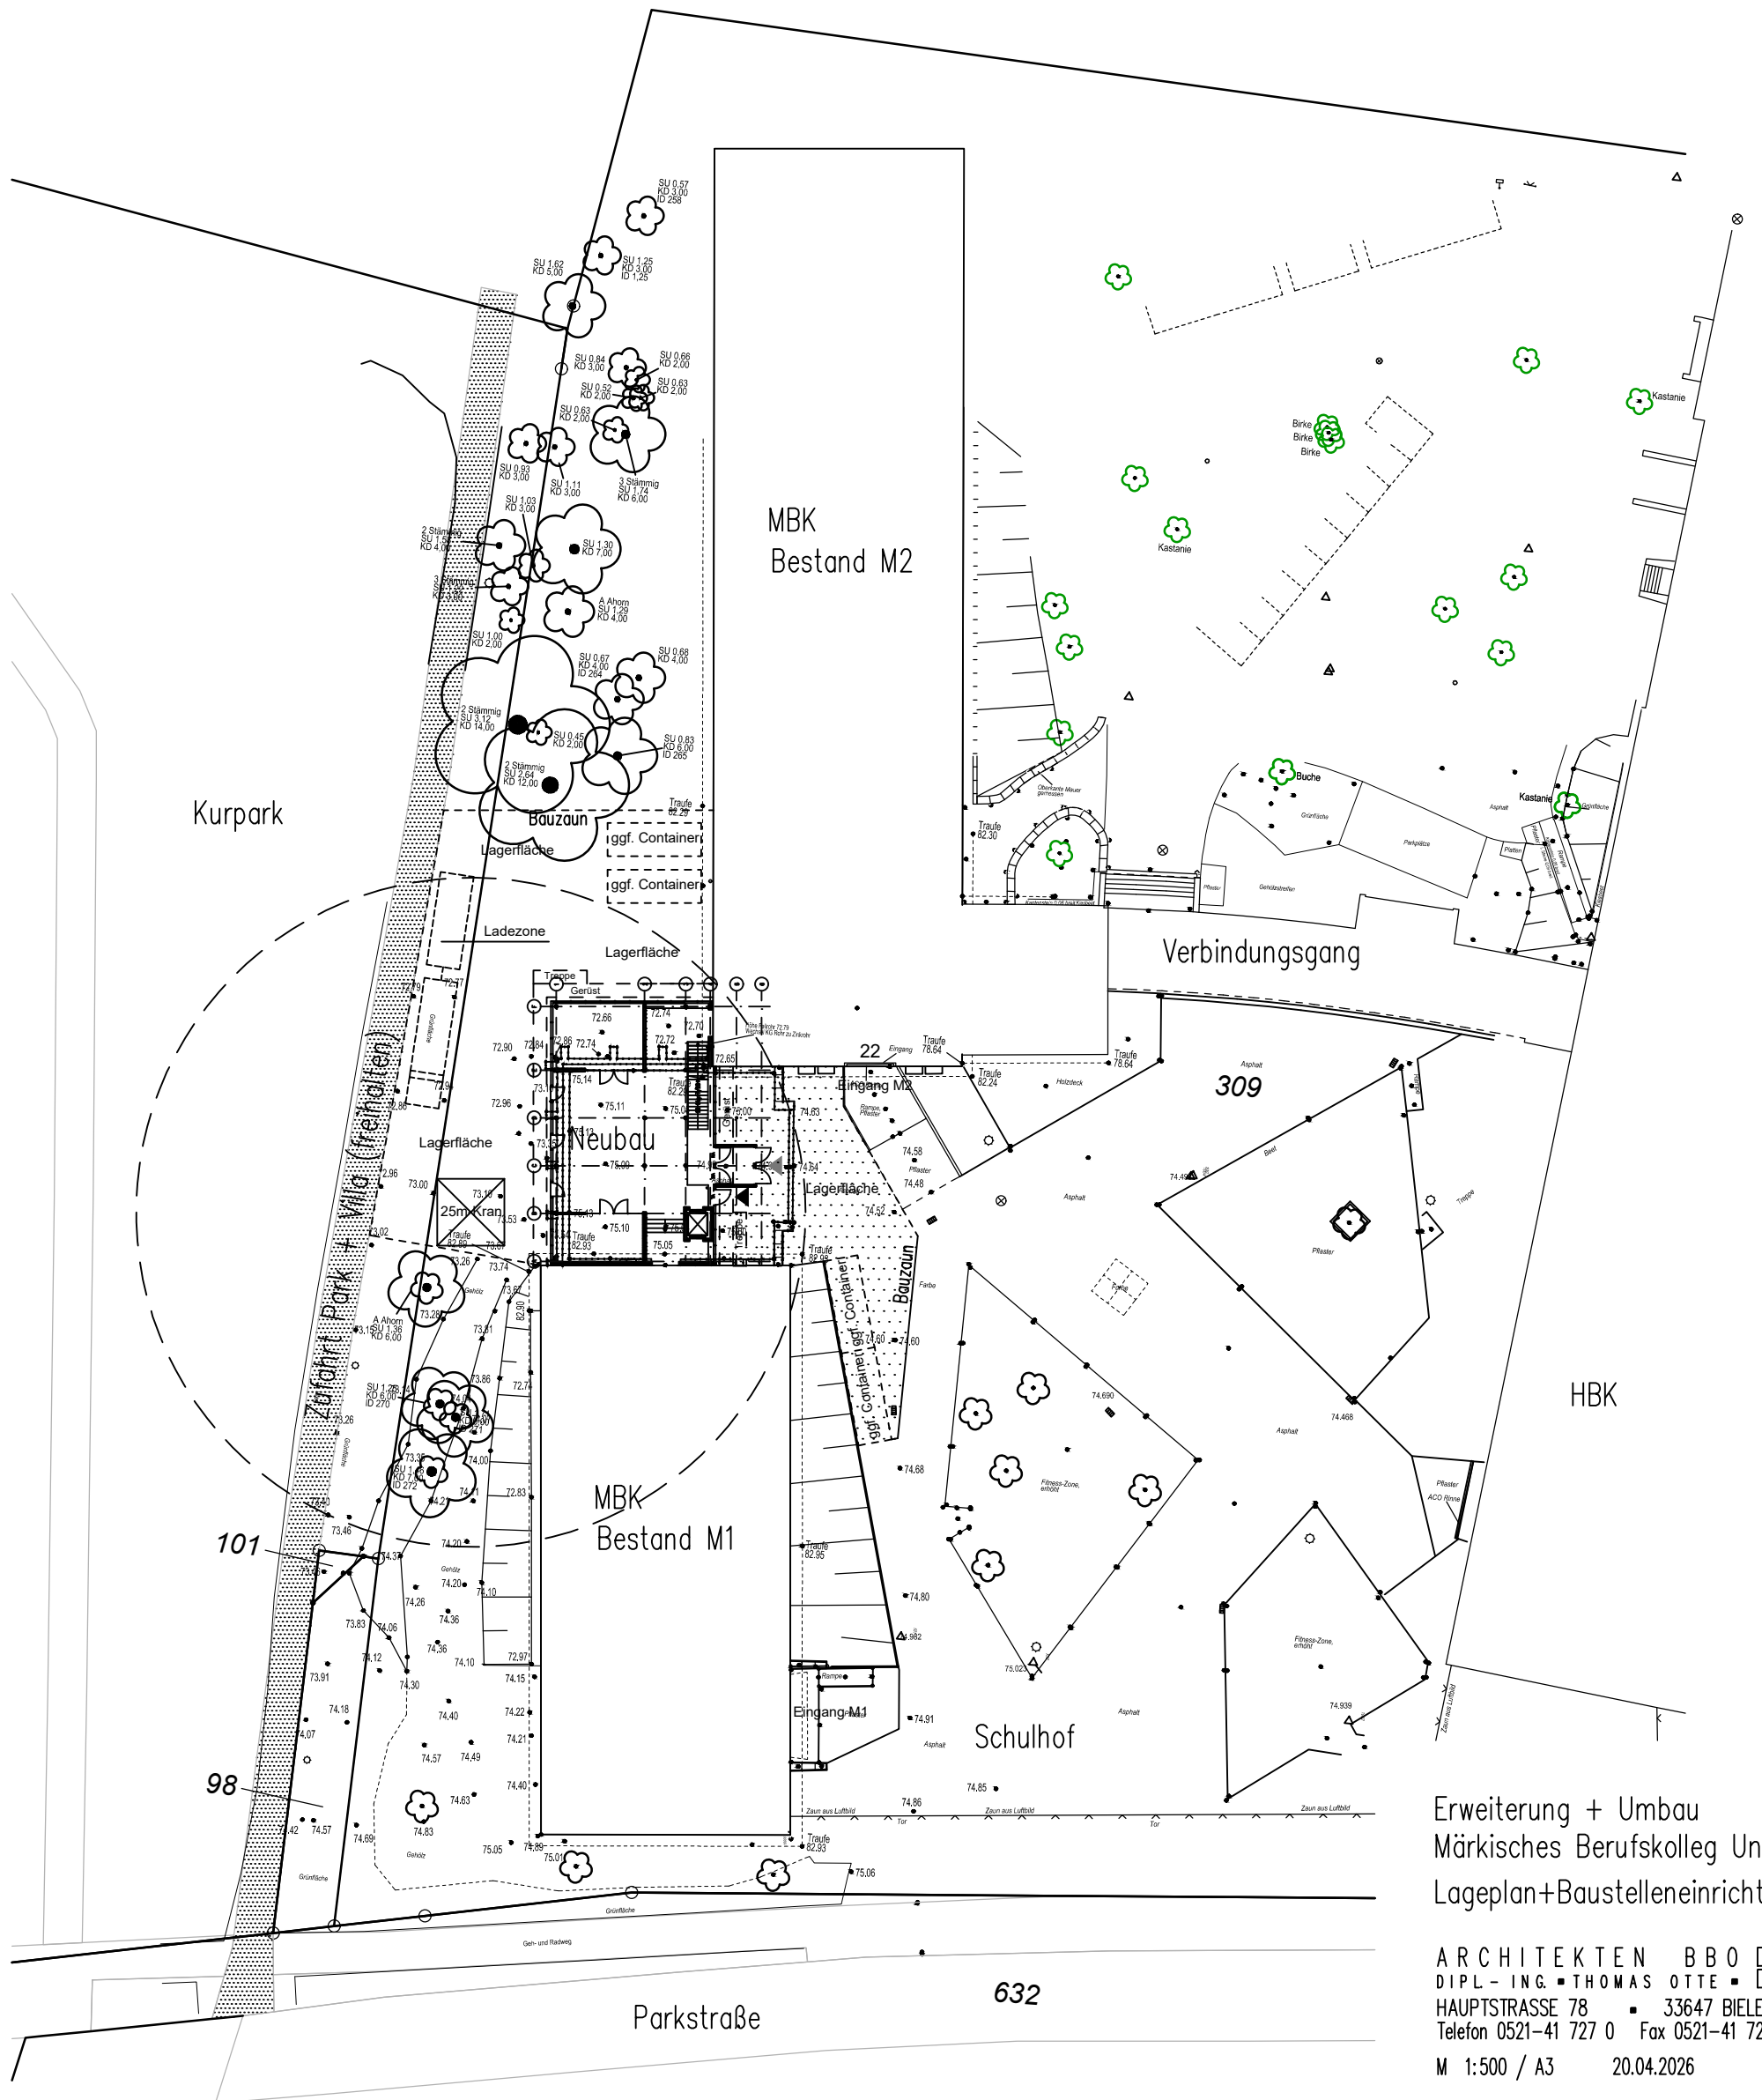

Erweiterung + Umbau
Märkisches Berufskolleg Unna
Lageplan+Baustelleneinrichtung

ARCHITEKTEN BBO
DIPL.-ING. THOMAS OTTE
HAUPTSTRASSE 78 33647 BIELEFELD
Telefon 0521-41 727 0 Fax 0521-41 727 27
M 1:500 / A3 20.04.2026 Pe