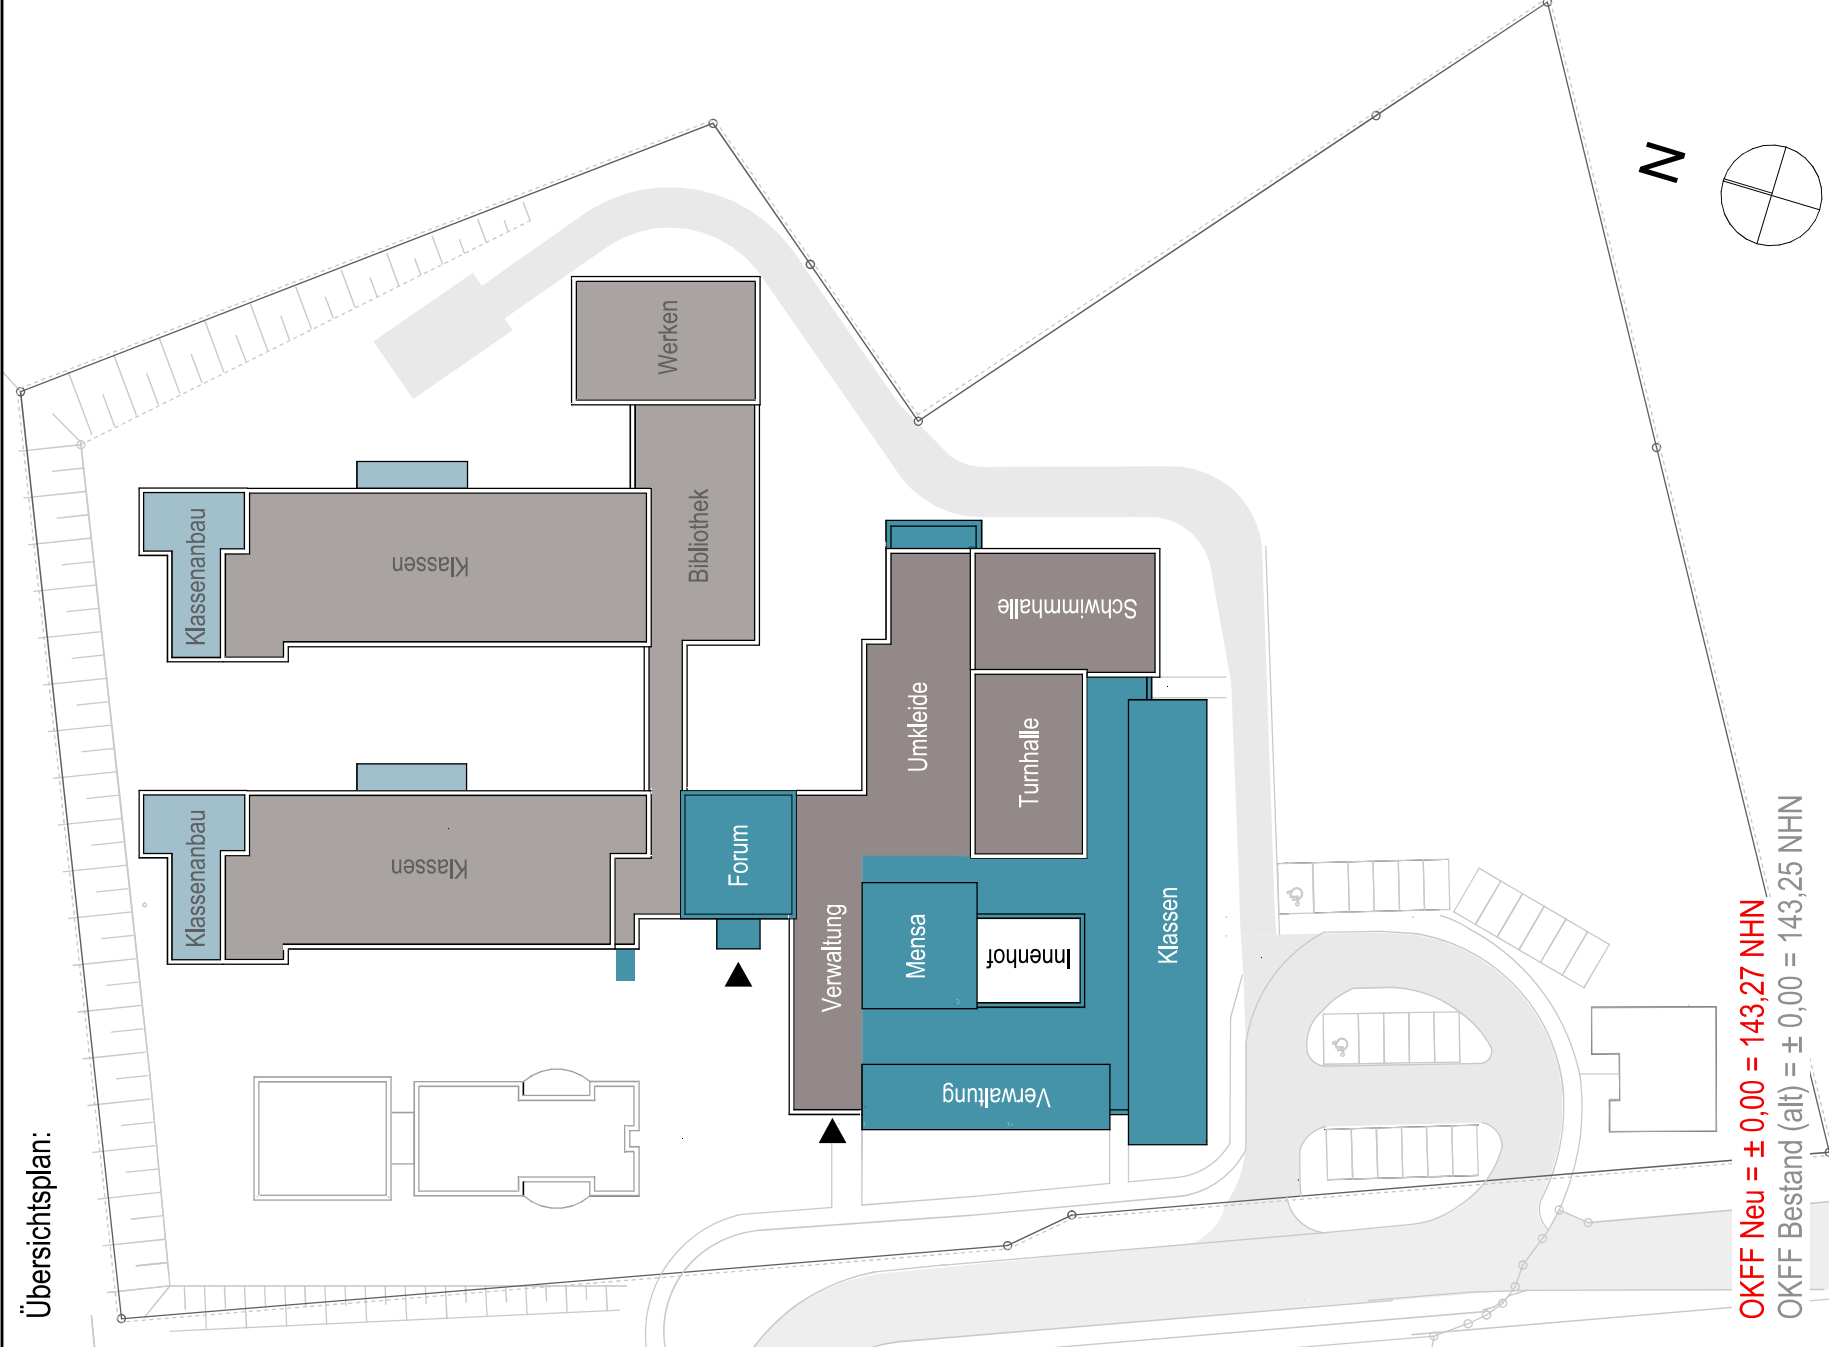


[illegible]


Hinweise:

Alle Maße sind vom Unternehmer genau zu prüfen und zu vergleichen! Unstimmigkeiten sind die Bauleitung anzumelden zu melden!

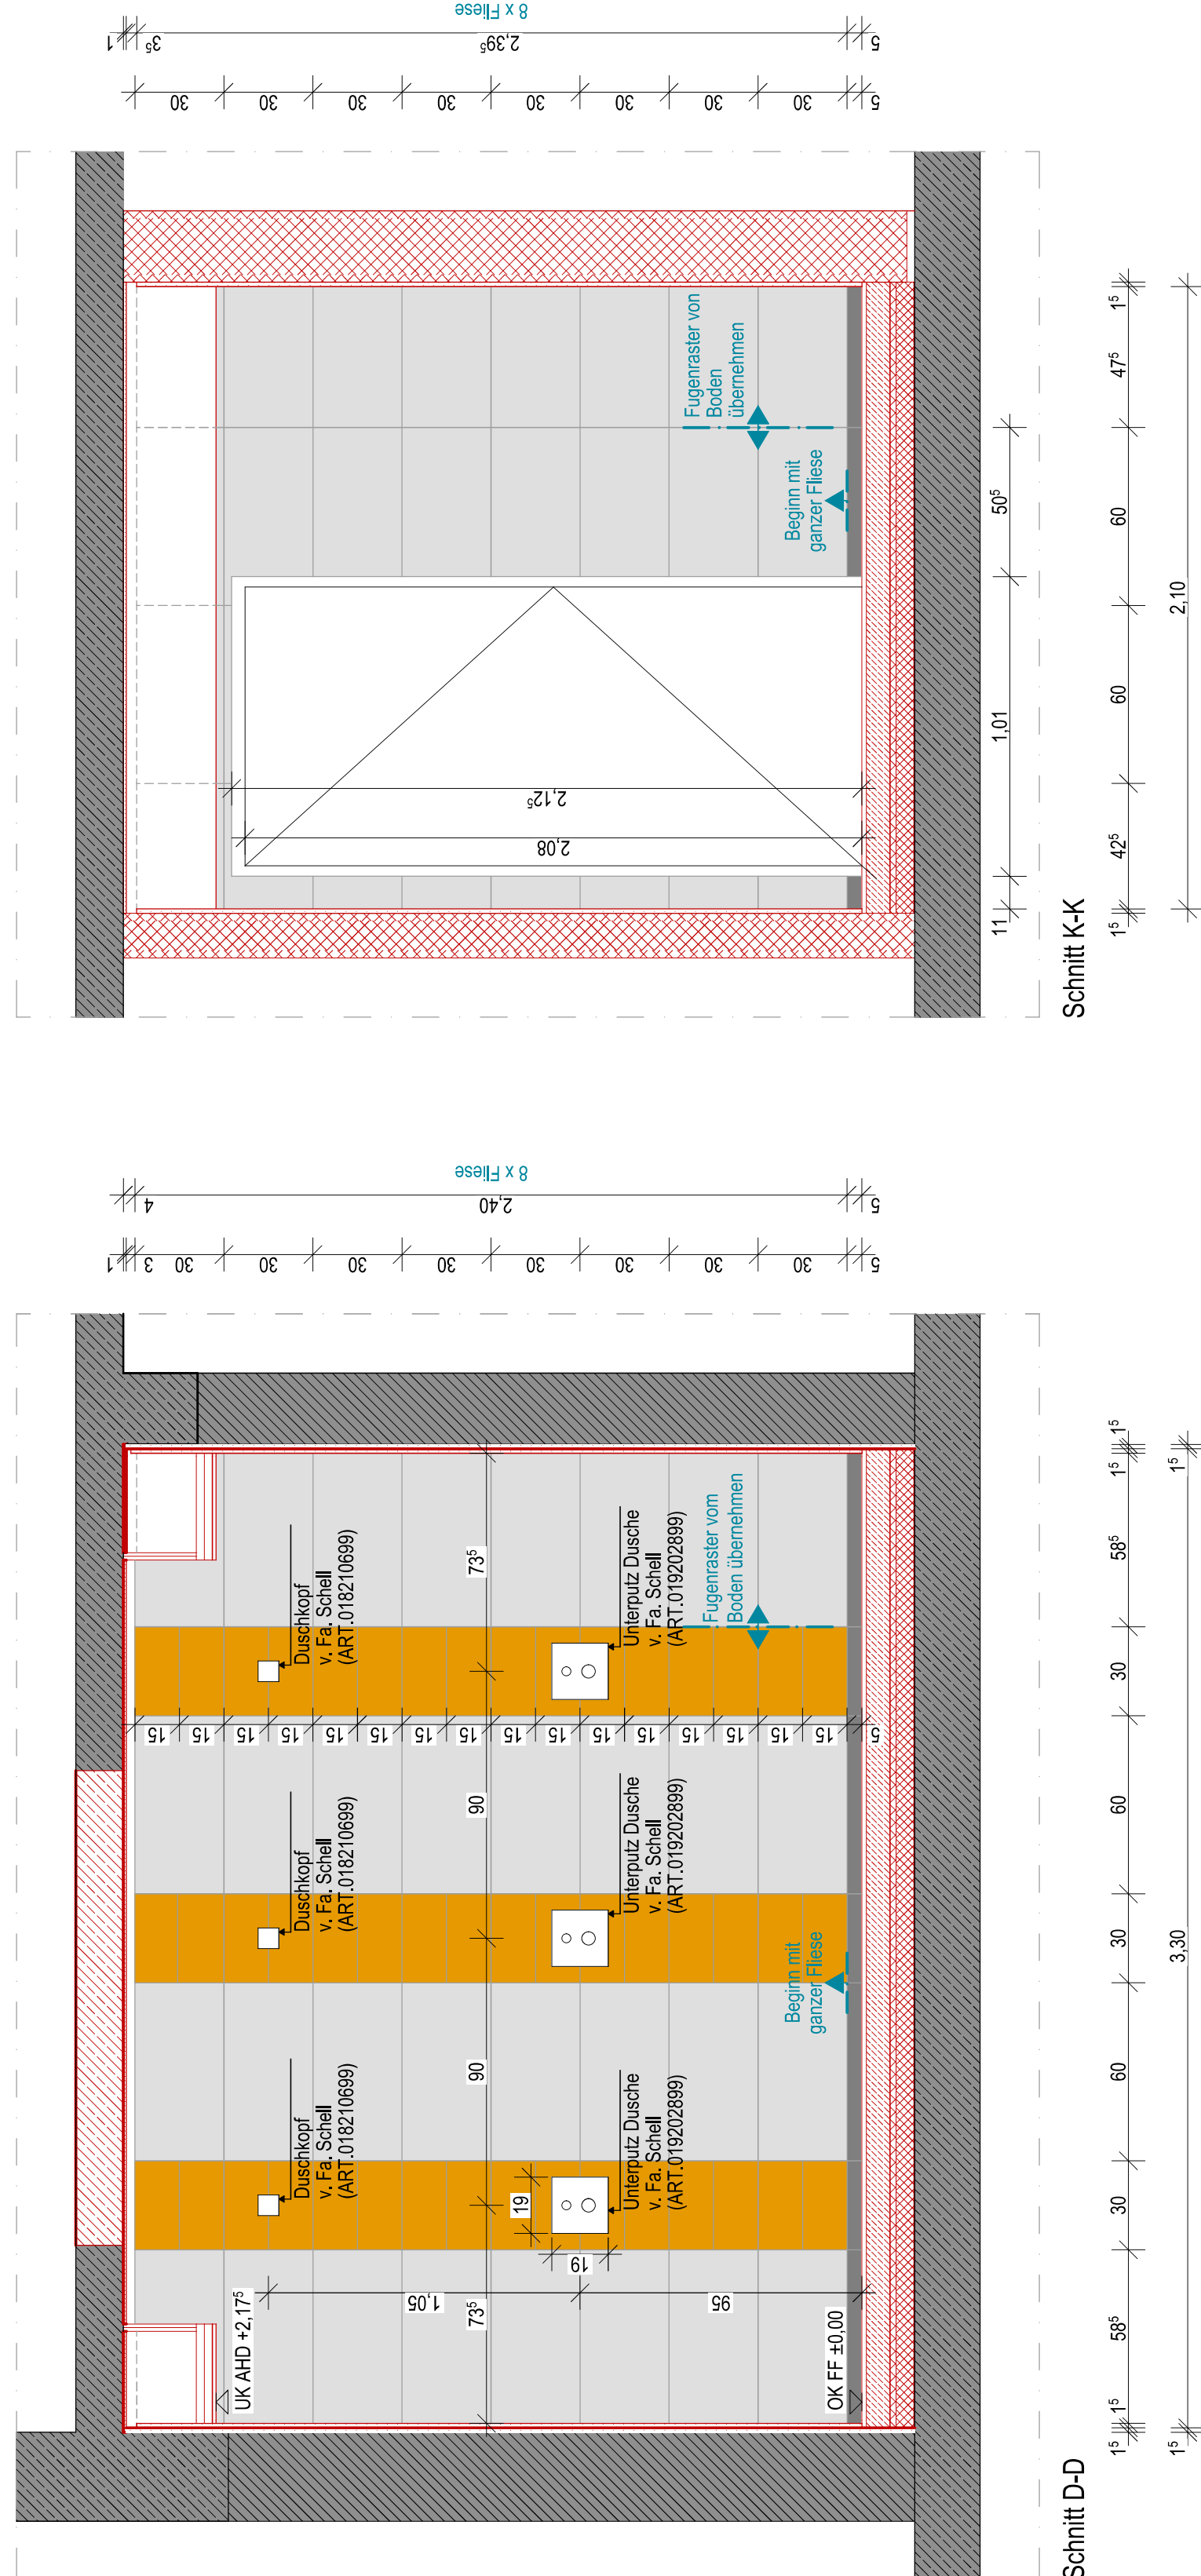
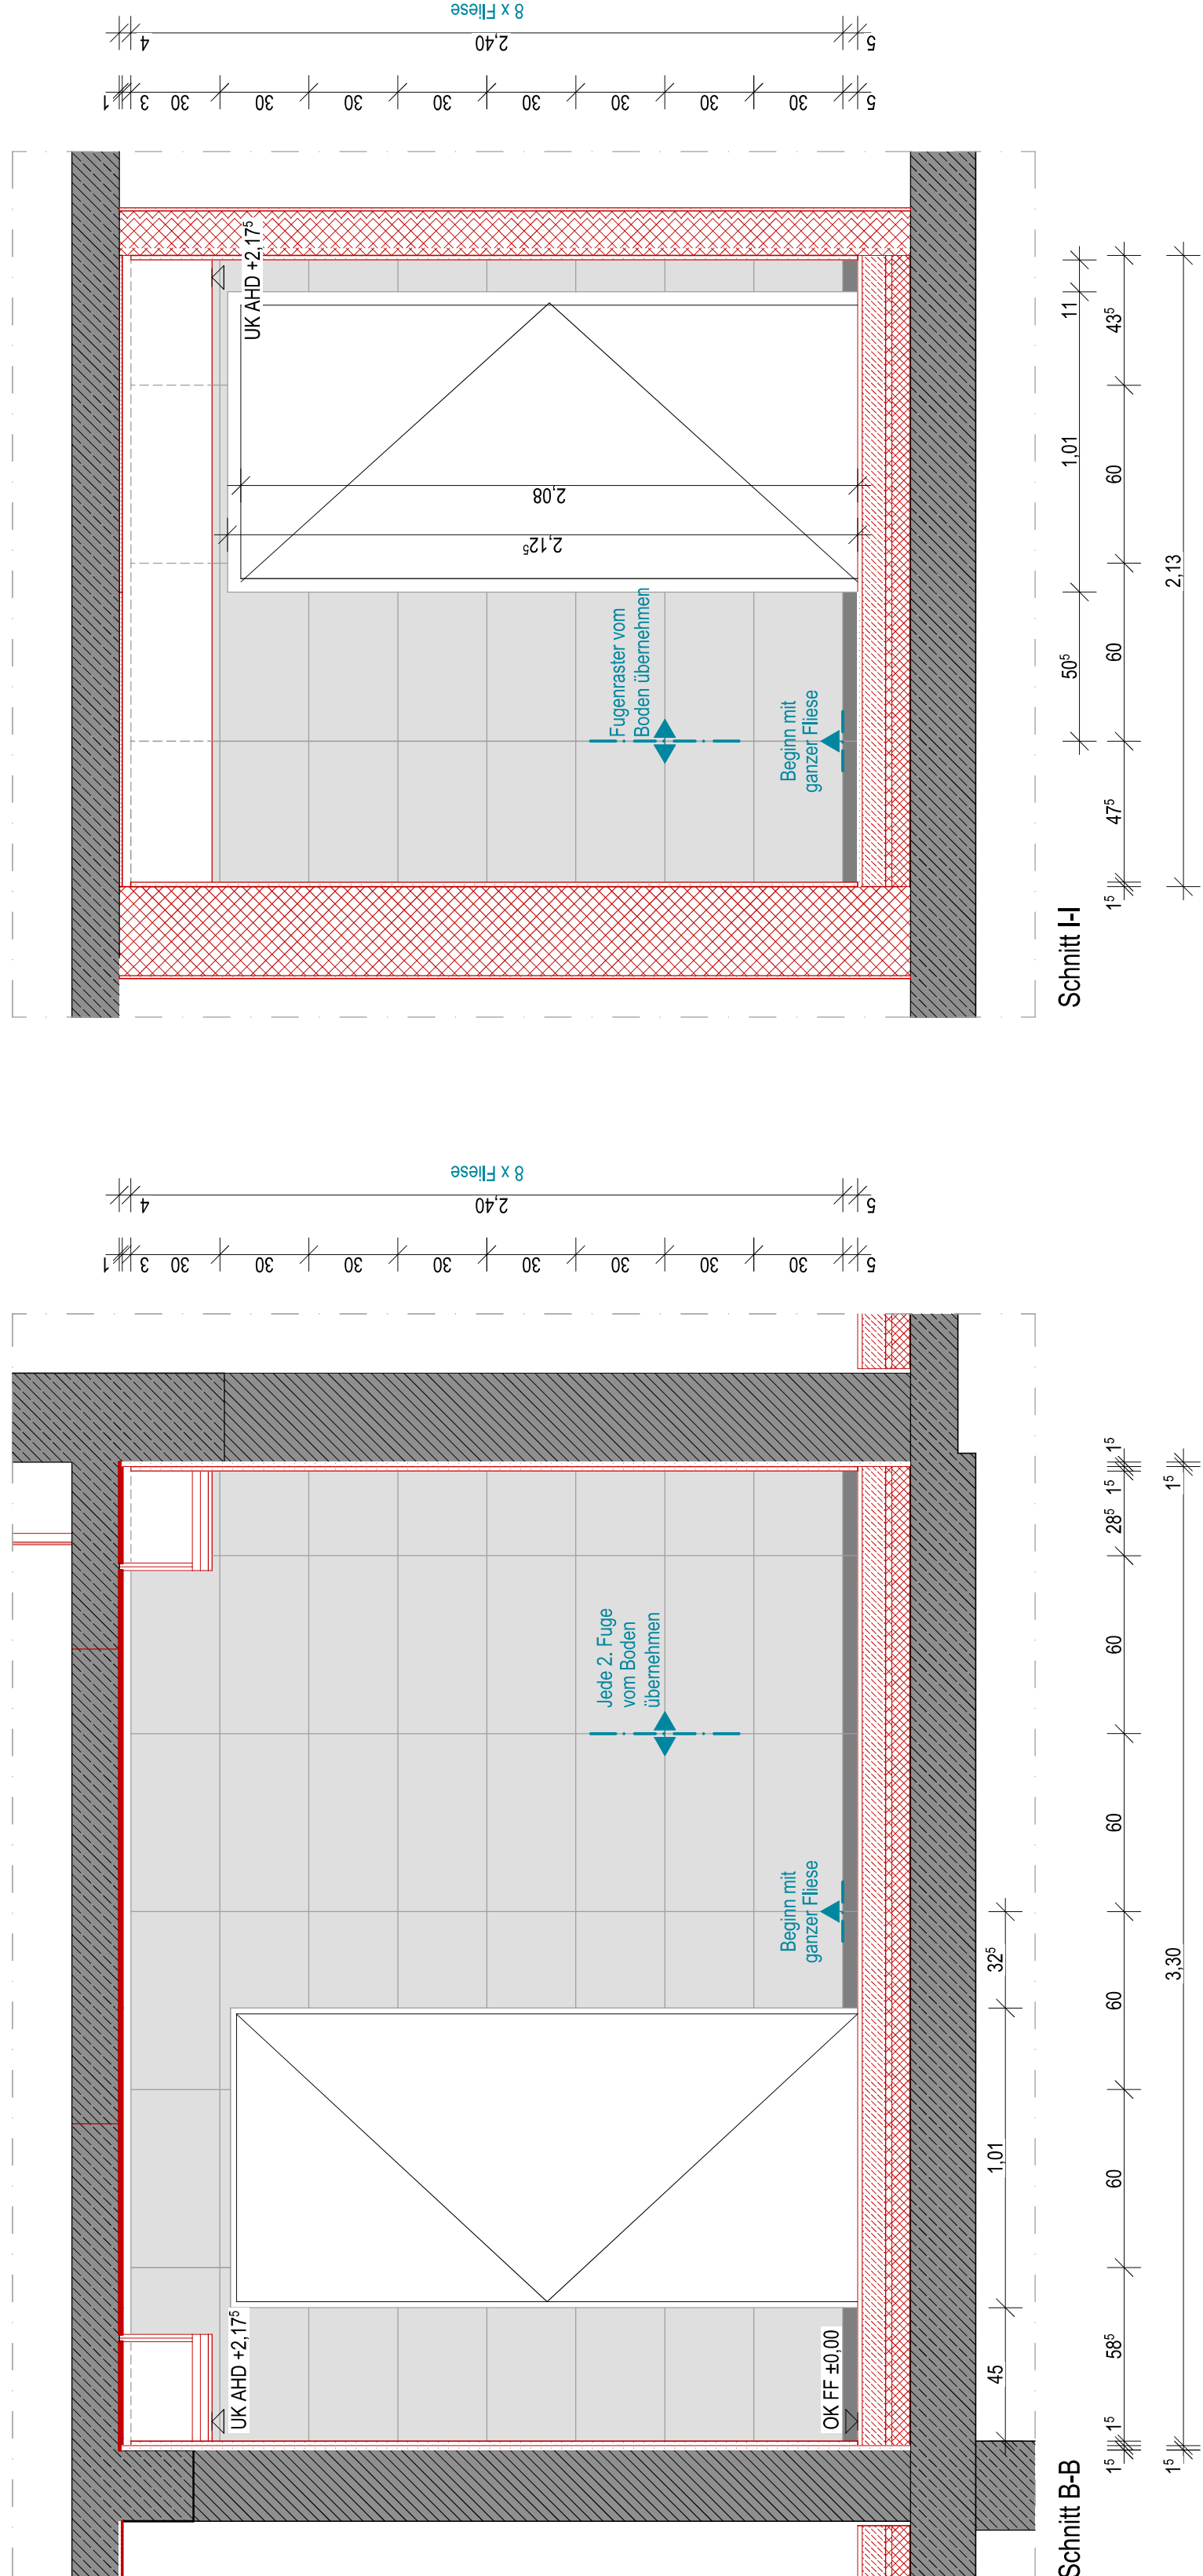
Die Aufgaben der Baugrupeprüfung sind zu beachten und einzustufen! Dieser Plan ist nur in Verbindung mit den Plänen des Statikers, der Fachingenieure und der Fachfirmen gültig und zu verwenden!

Tür- und Einbaueinstufungsmaße sind Rohbaumaßnahmen! Alle Höhenmaße beziehen sich auf Oberkante Fertigfußboden! Für abgehängte Decken, Überböden und





Index	Datum	Name	Art der Änderung
	10.11.2020	Lila	Pflege entfernt

Bewerber:  Kreis Unna Friedrich-Ebert-Straße 17 58509 Unna		Name: Karl-Brauckmann-Schule Karl-Brauckmann-Straße 5 58509 Unna		Projekt: Sanierung und Erweiterung Karl-Brauckmann-Schule		Projektort: Karl-Brauckmann-Straße 5 58509 Unna		Projektzeit: A Leistungsphase A		Maßstab: 1:20		Titel: Themen: A DE PL 5, Suche, Maßstabs=20	
Dusche + Umkleide Fliesen Spiegel													

S-02a Dusche Mädchen



Fliesenbemusterung Dusche

<u>Bodenfliesen:</u>		Serie: Farbe: Rutsch- hemmungs- klasse: Format:	Plural Lichtgrau (neutral 8) R10/B 30 x 60 cm, matt, glasiert
<u>Wandfliesen:</u>		Serie: Farbe: Format:	Plural Lichtgrau (neutral 8) 30 x 60 cm, seidenmatt, glasiert
		Serie: Farbe: Format:	Plural gelb dunkel 15 x 30 cm, seidenmatt, glasiert
		Serie: Farbe: Format:	Unique anthrazit 5 x 60 cm, matt, unglasiert

