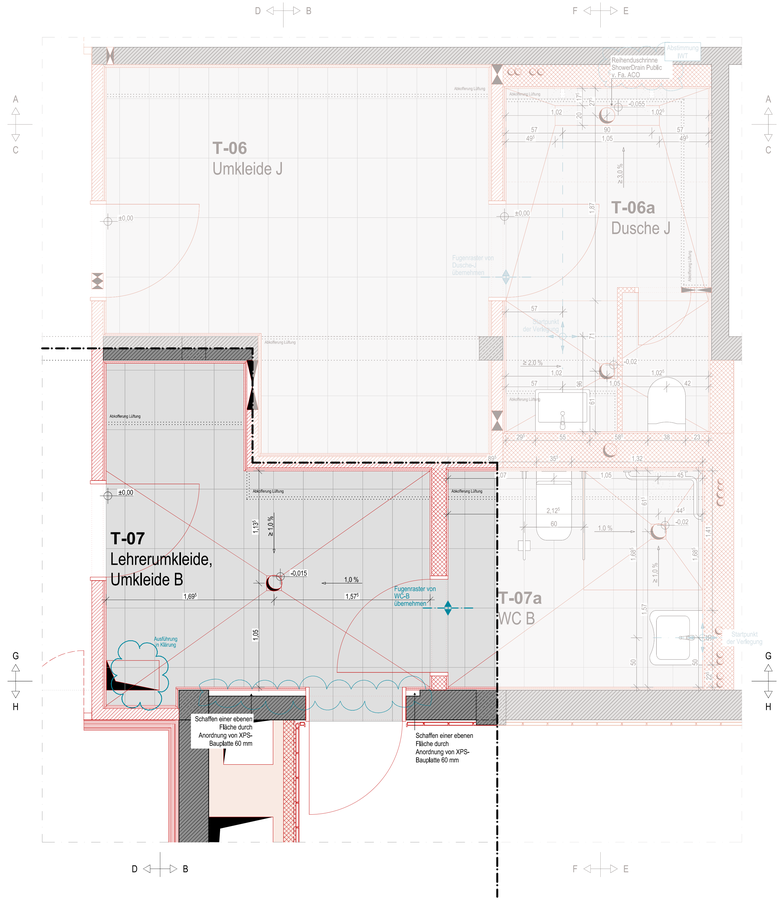

Fliesenbemusterung Umkleide

Bodenfliesen

	Serie:	Plural
	Farbe:	Lichtgrau (neutral 8)
	Rutsch-hemmungs-klasse:	**R10**/B
	Format:	30 x 60 cm , matt, glasiert
	Serie:	Unique
	Farbe:	anthrazit
	Format:	5 x 60 cm, matt, unglasiert

Wandfliesen:

	Serie:	Plural
	Farbe:	Lichtgrau (neutral 8)
	Format:	30 x 60 cm, seidenmatt, glasiert

T-07 Lehrerumkleide, Umkleide B

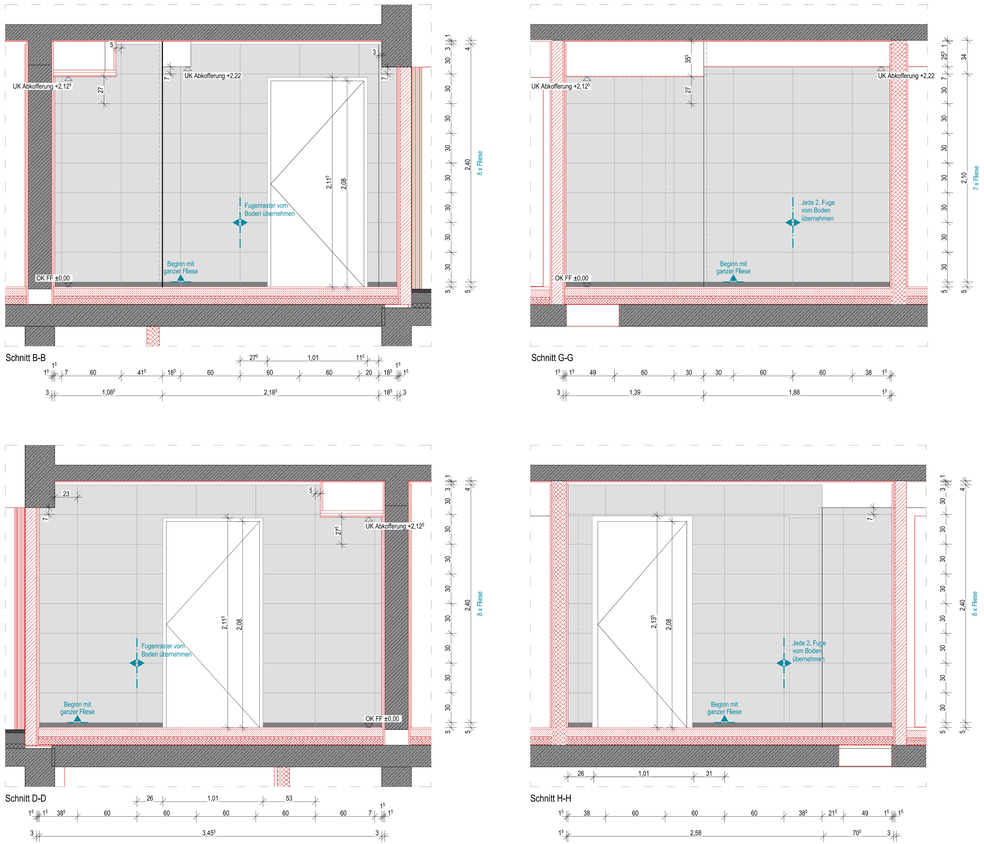

Legende:

OK = Oberkante	A = Fläche	RR = Regenfallrohr	DS = Dichtschlämme/Sand
UK = Unterkante	BF = Bruttofläche	HK = Heizkörper	NA = Notausstieg / Notausgang
VK = Vorderkante	NF = Nettofläche	REVI = Revisionsöffnung	RW = Rettungsweg
FF = Fertigfußboden	B = Breite	GK = Gipskarton	RWA = Rauch-/Wärmeabzugsanlage
RD = Rohdecke	T = Tiefe	DF = Dachfenster	NRA = Natürliche Rauchabzugsanlage
RB = Rohbau	U = Umfang	OL = Oberlicht	MRA = Maschinelle Rauchabzugsanl.
UZ = Überzug	H = Höhe	FBH = Fußbodenheizung	WA = Wärmeabzug
UZ = Unterzug	LH = Lichte Höhe	SO = Sonnenschutz	RWG = Wärmeabzugsgerät
FD = Fertigdecke	STG = Steigung (H/T)	OTS = Oberlichtschließer	
AHD = Abhangdecke		FS = Feststellanlage	HRD = Höhe Unterkante Rohdecke
BRH = Brüstungshöhe		DFU = Dehnfuge	HOB = Höhe Oberkante Binder
			HUB = Höhe Unterkante Binder

Feuerwiderstandsklassen DIN 4102-2

KS - Kalksandsteinmauerwerk	XPS, EPS Harte Wärmedämmung	BST - Bestand	Brandschutz Bestand (BST)
HLZ - Hochlochziegel	TSD - Trittschalldämmung	NEU - Neubau	Brandschutz Neubau
VMZ - Vormauerziegel	WD - Wärmedämmung weich	ABB - Abbruch	Feuerwiderstand = 30 Min.
PORi- Porenbetonmauerwerk	MiWO - Wärmedämmung Mineralwolle	WD - Wanddurchbruch (B/H)	Feuerwiderstand = 60 Min.
STB - Stahlbeton	Erde	DD - Deckendurchbruch	Feuerwiderstand = 90 Min.
BETON - Beton - unbewehrt	Sand	BD - Bodendurchbruch	Feuerwiderstand = 120 Min.
STB+FT - Stahlbeton Fertigteil	Kies	WS - Wandschlitz (B/H/T)	Brandwand
STB-WU - Stahlbeton wasserundurchlässig	Schotter	NEU - ab M 1:25	Rauchdicht
GK - Gipskartonständerwerk	Gewachsener Boden	-	
-	-	-	

Übersichtsplan:

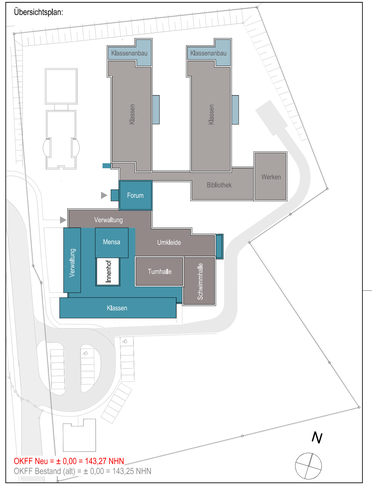

OKFF Neu = ± 0,00 = 143,27 NHN
OKFF Bestand (alt) = ± 0,00 = 143,25 NHN

Hinweise:
Alle Maße sind vom Unternehmer genau zu prüfen und zu vergleichen! Unstimmigkeiten sind der Bauleitung unverzüglich zu melden!

Die Auflagen der Baugenehmigung sind zu beachten und einzuhalten! Dieser Plan ist nur in Verbindung mit den Plänen des Statikers, der Fachingenieure und der Fachfirmen gültig und zu verwenden!

Tür- und Fensteröffnungsmaße sind Rohbaurichtmaße! Alle Höhenmaße beziehen sich auf Oberkante Fertigfußboden! Für abgehängte Decken, Oberböden und Wandplattierungen sind die jeweiligen Verlegepläne zu beachten! Diese sind verbindlich!

Index	Datum	Name	Art der Änderung
	31.03.2026	LMo	Plan erstellt

Bauherr:
Kreis Unna
Friedrich-Ebert-Straße 17
59425 Unna

Nutzer:
Karl-Brauckmann-Schule
Karl-Brauckmann-Straße 5
59439 Holzwickede

Projekt:
Sanierung und Erweiterung
Karl-Brauckmann-Schule
Karl-Brauckmann-Straße 5
59439 Holzwickede

Planinhalt:
Sporthalle Dusche + Umkleide
Fliesenspiegel

Projektkürzel: FSH
Leistungsphase: A
Maßstab: 1:20
Plannorme: A DE FLS-Sporthalle Umkleide Lehrer-20
Index:

Plotformat: DIN A1 + 1000 x 594 mm