


[illegible]

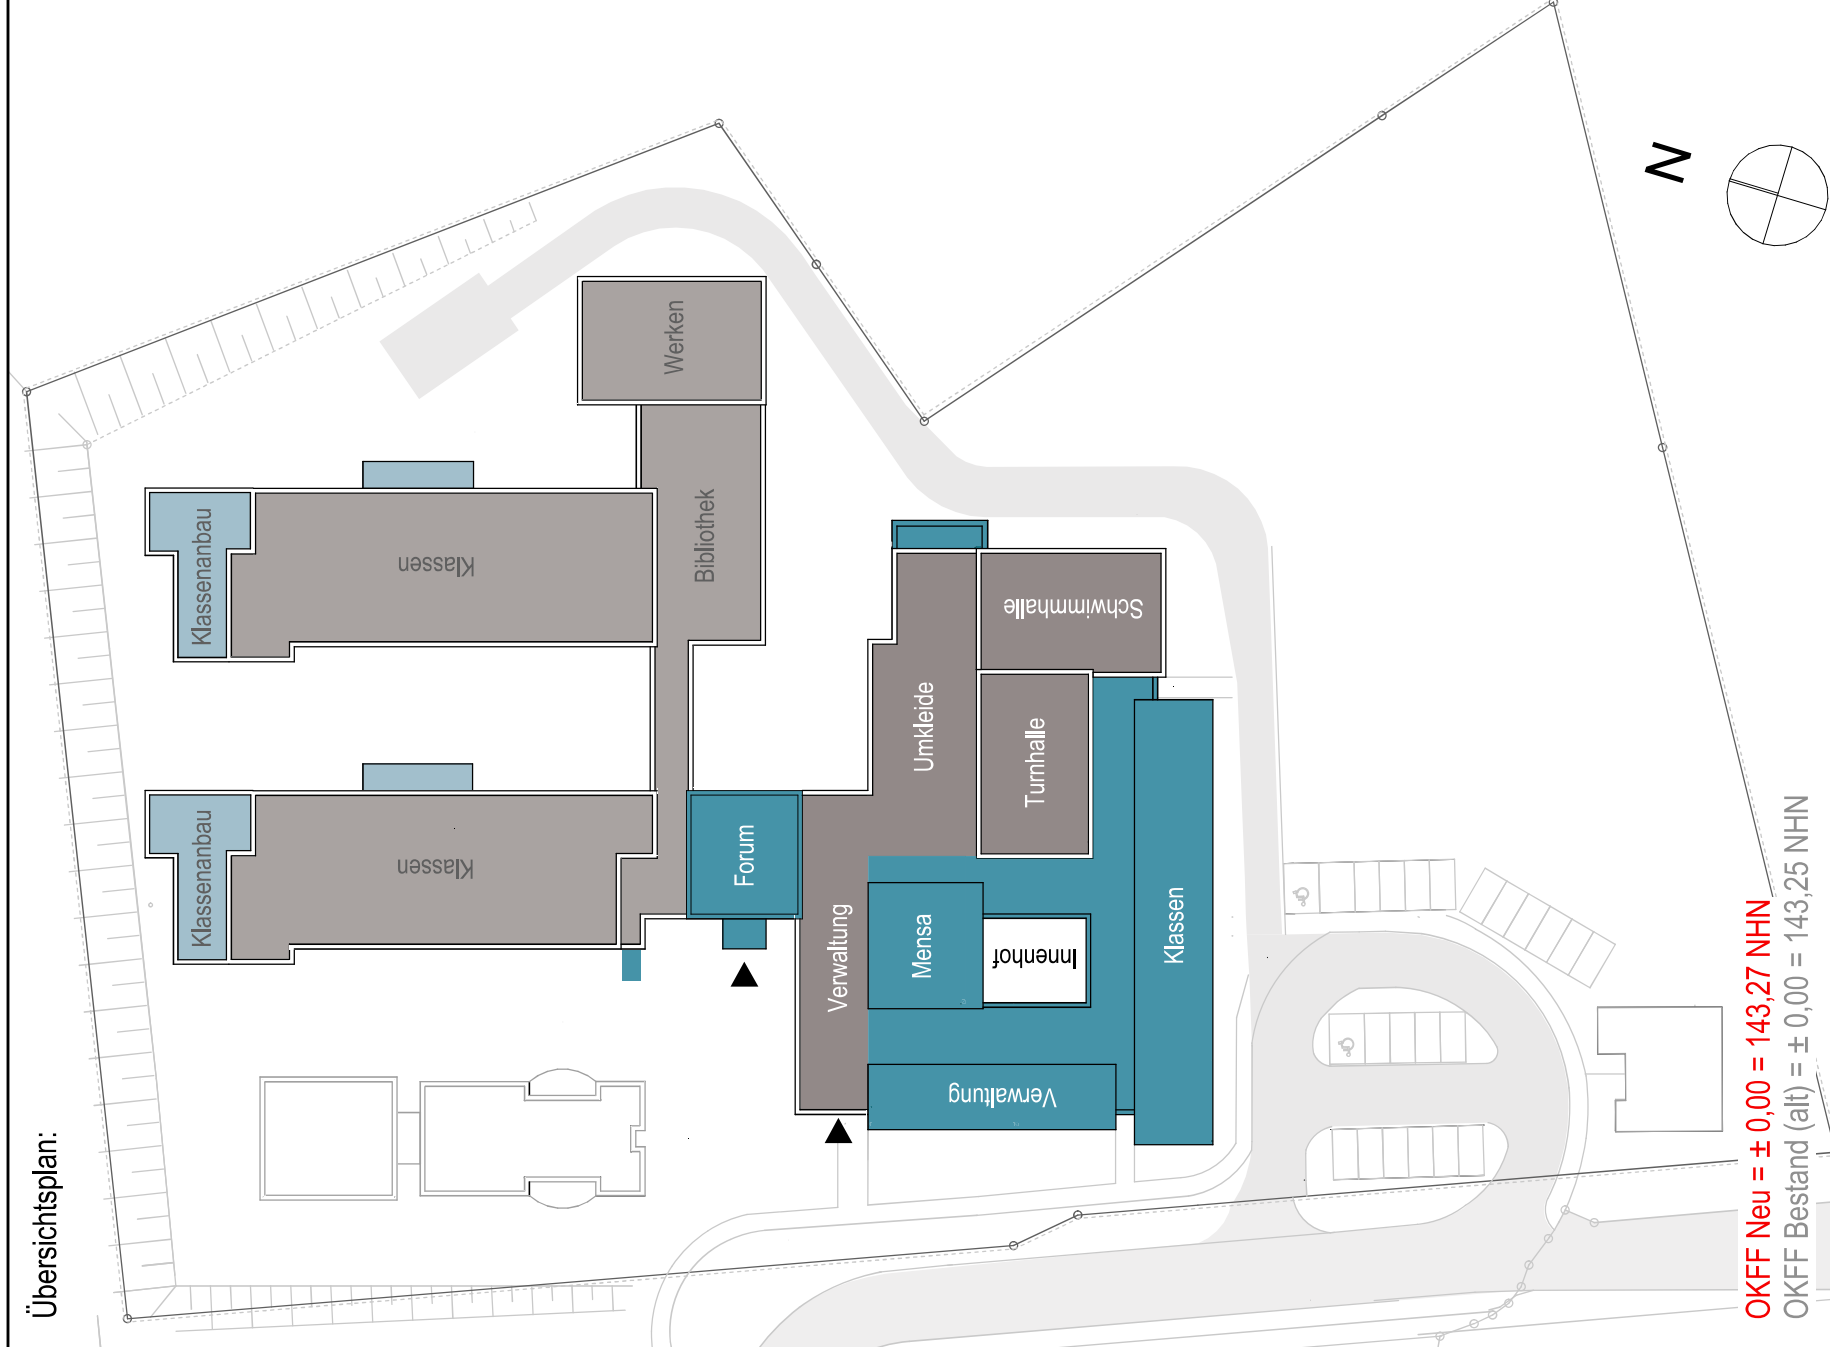

Hinweise:

Alle Maße sind vom Unternehmer genau zu prüfen und zu vergleichen! Unstimmigkeiten sind die Bauleitung anzumelden zu melden!





Die Aufgaben der Baugrupeprüfung sind zu beachten und einzustufen! Dieser Plan ist nur in Verbindung mit den Plänen des Statikers, der Fachingenieure und der Fachfirmen gültig und zu verwenden!

Tür- und Einbaueinstufungsmaße sind Rohbaumaßnahmen! Alle Höhenmaße beziehen sich auf Oberkante Fertigfußboden! Für abgehängte Decken, Oberböden und

[illegible]

Bahner:  Kreis Unna Friedens-Eber-Str. 17 59639 Unna	Name:  Karl-Braukmann-Schule Karl-Braukmann-Str. 5 59639 Halverstedde	Projekt: Sponsoring und Erweiterung Karl-Braukmann-Schule			
		Projektziel: FSH	Projektkategorie: A	Laufzeitkategorie: 1-20	Interne: AWT 15, Schule/Jugend/Jungen-20

Dusche + Umkleide Fliesenspiegel

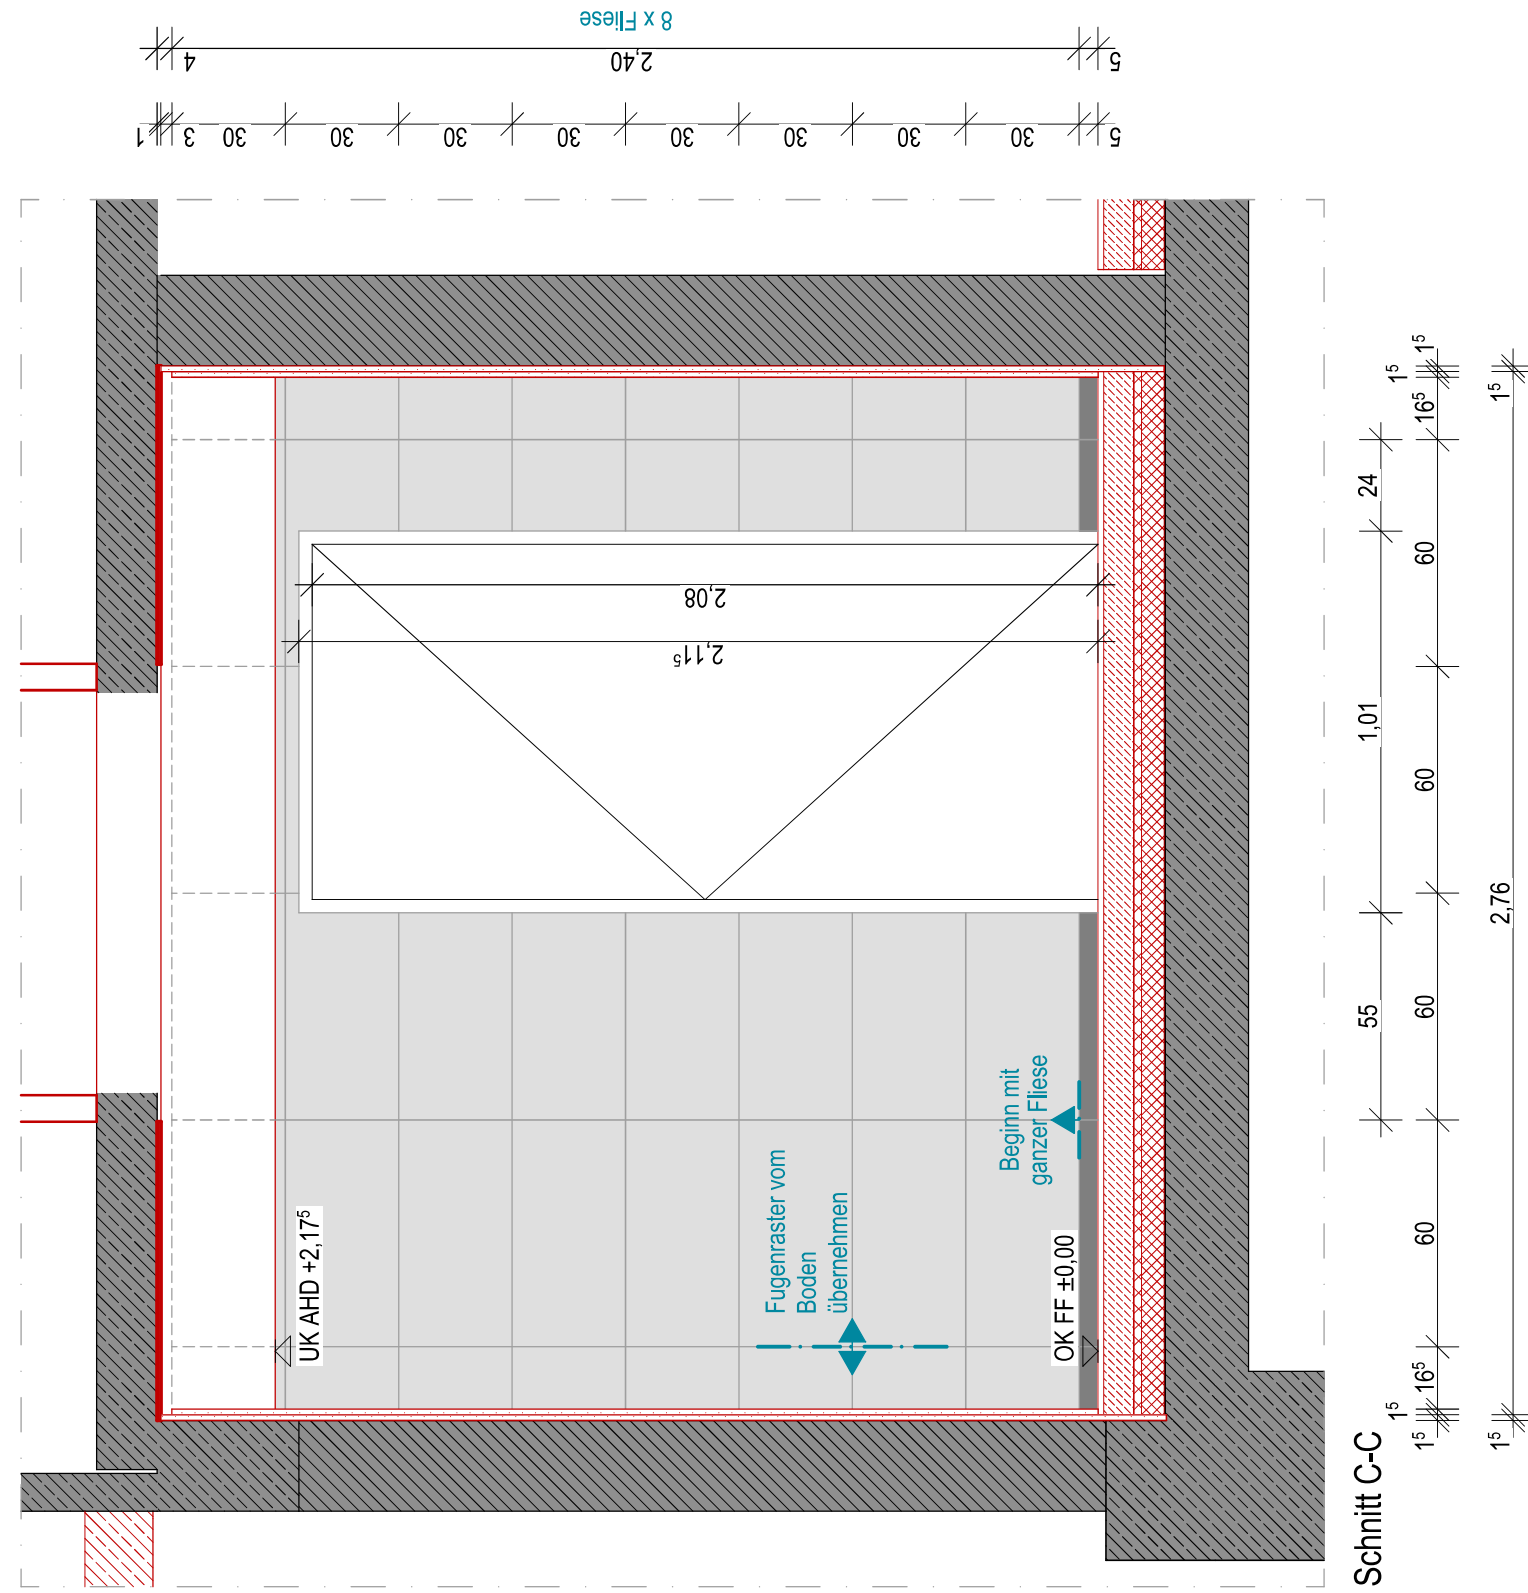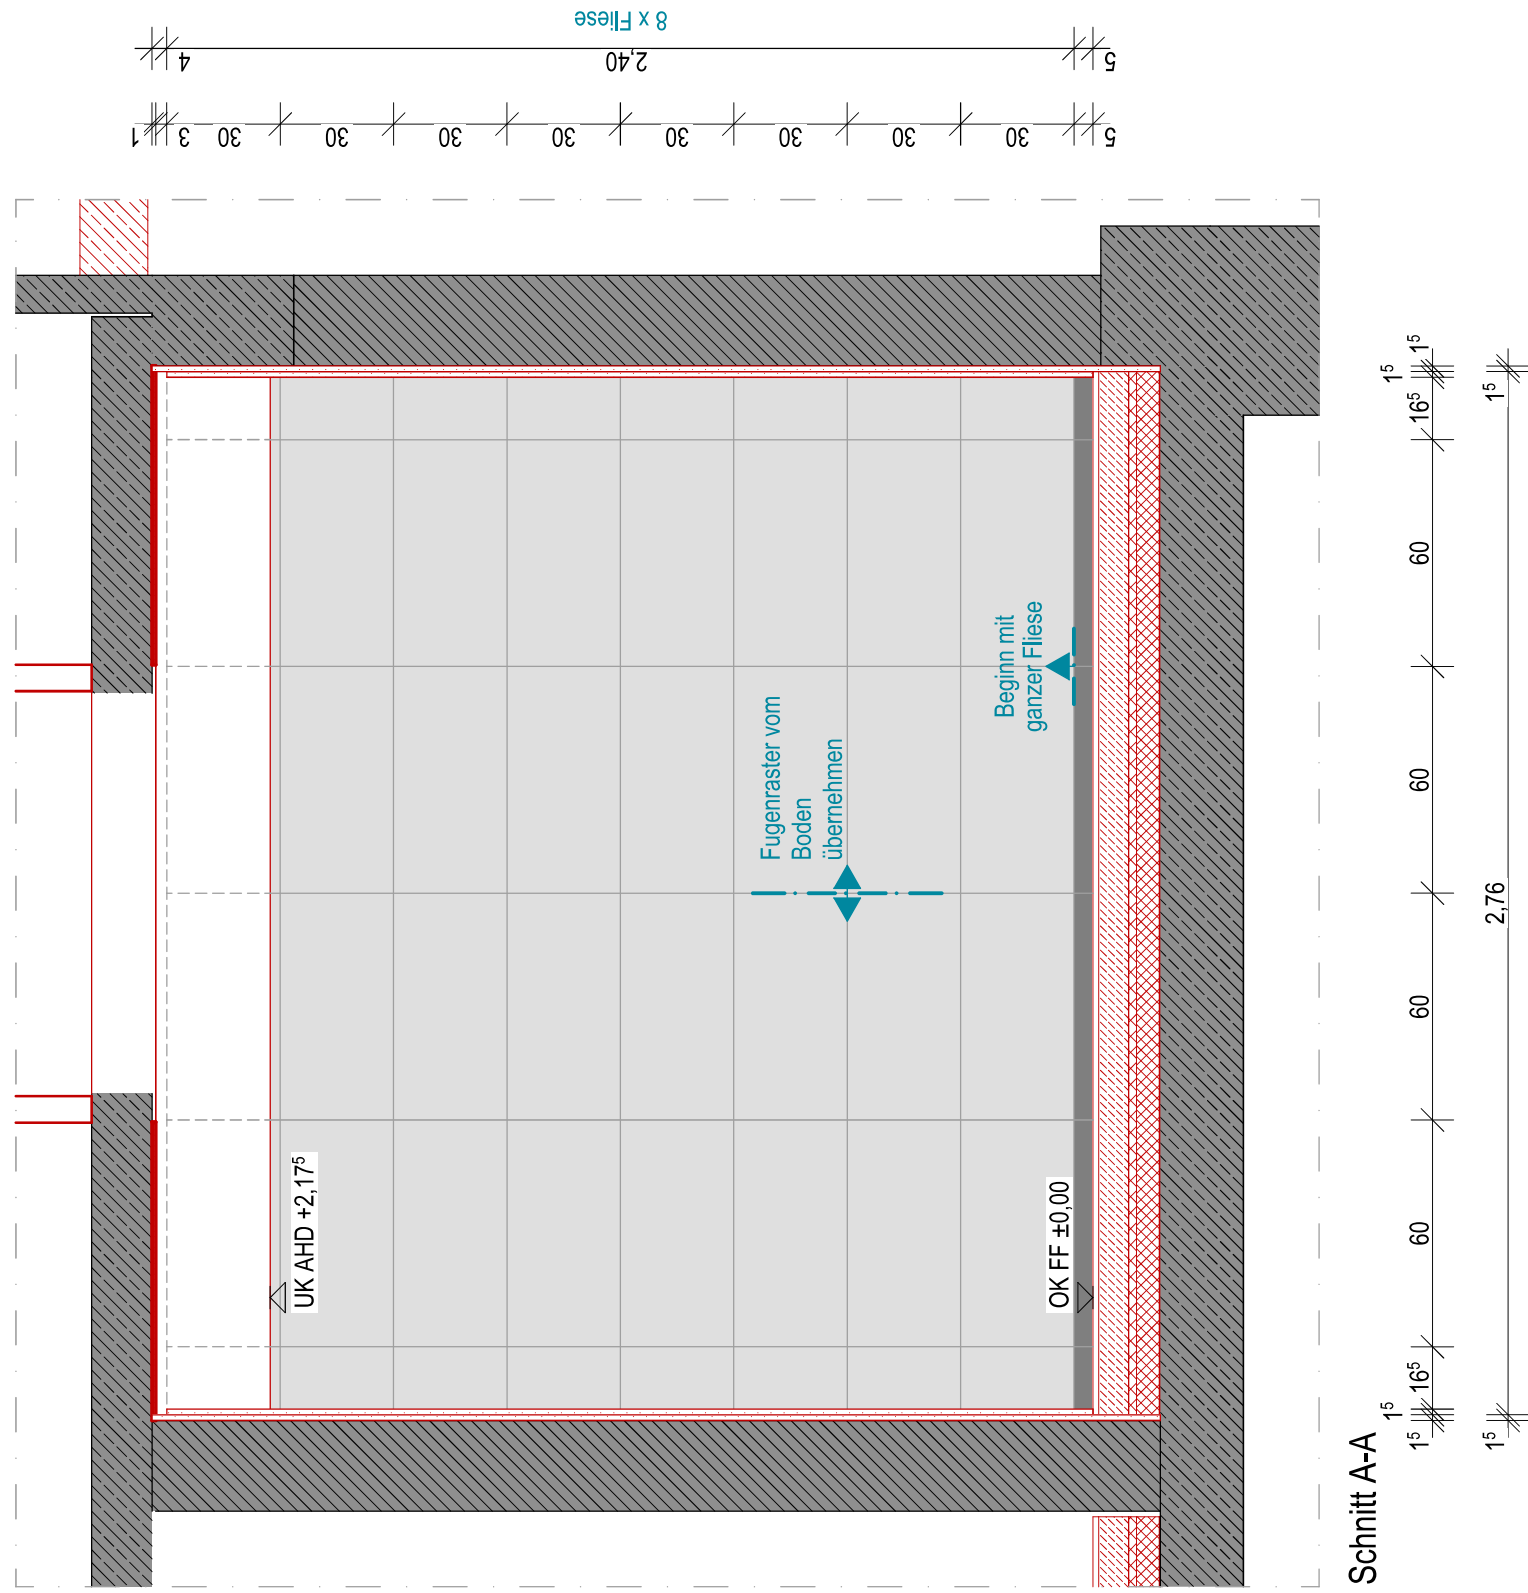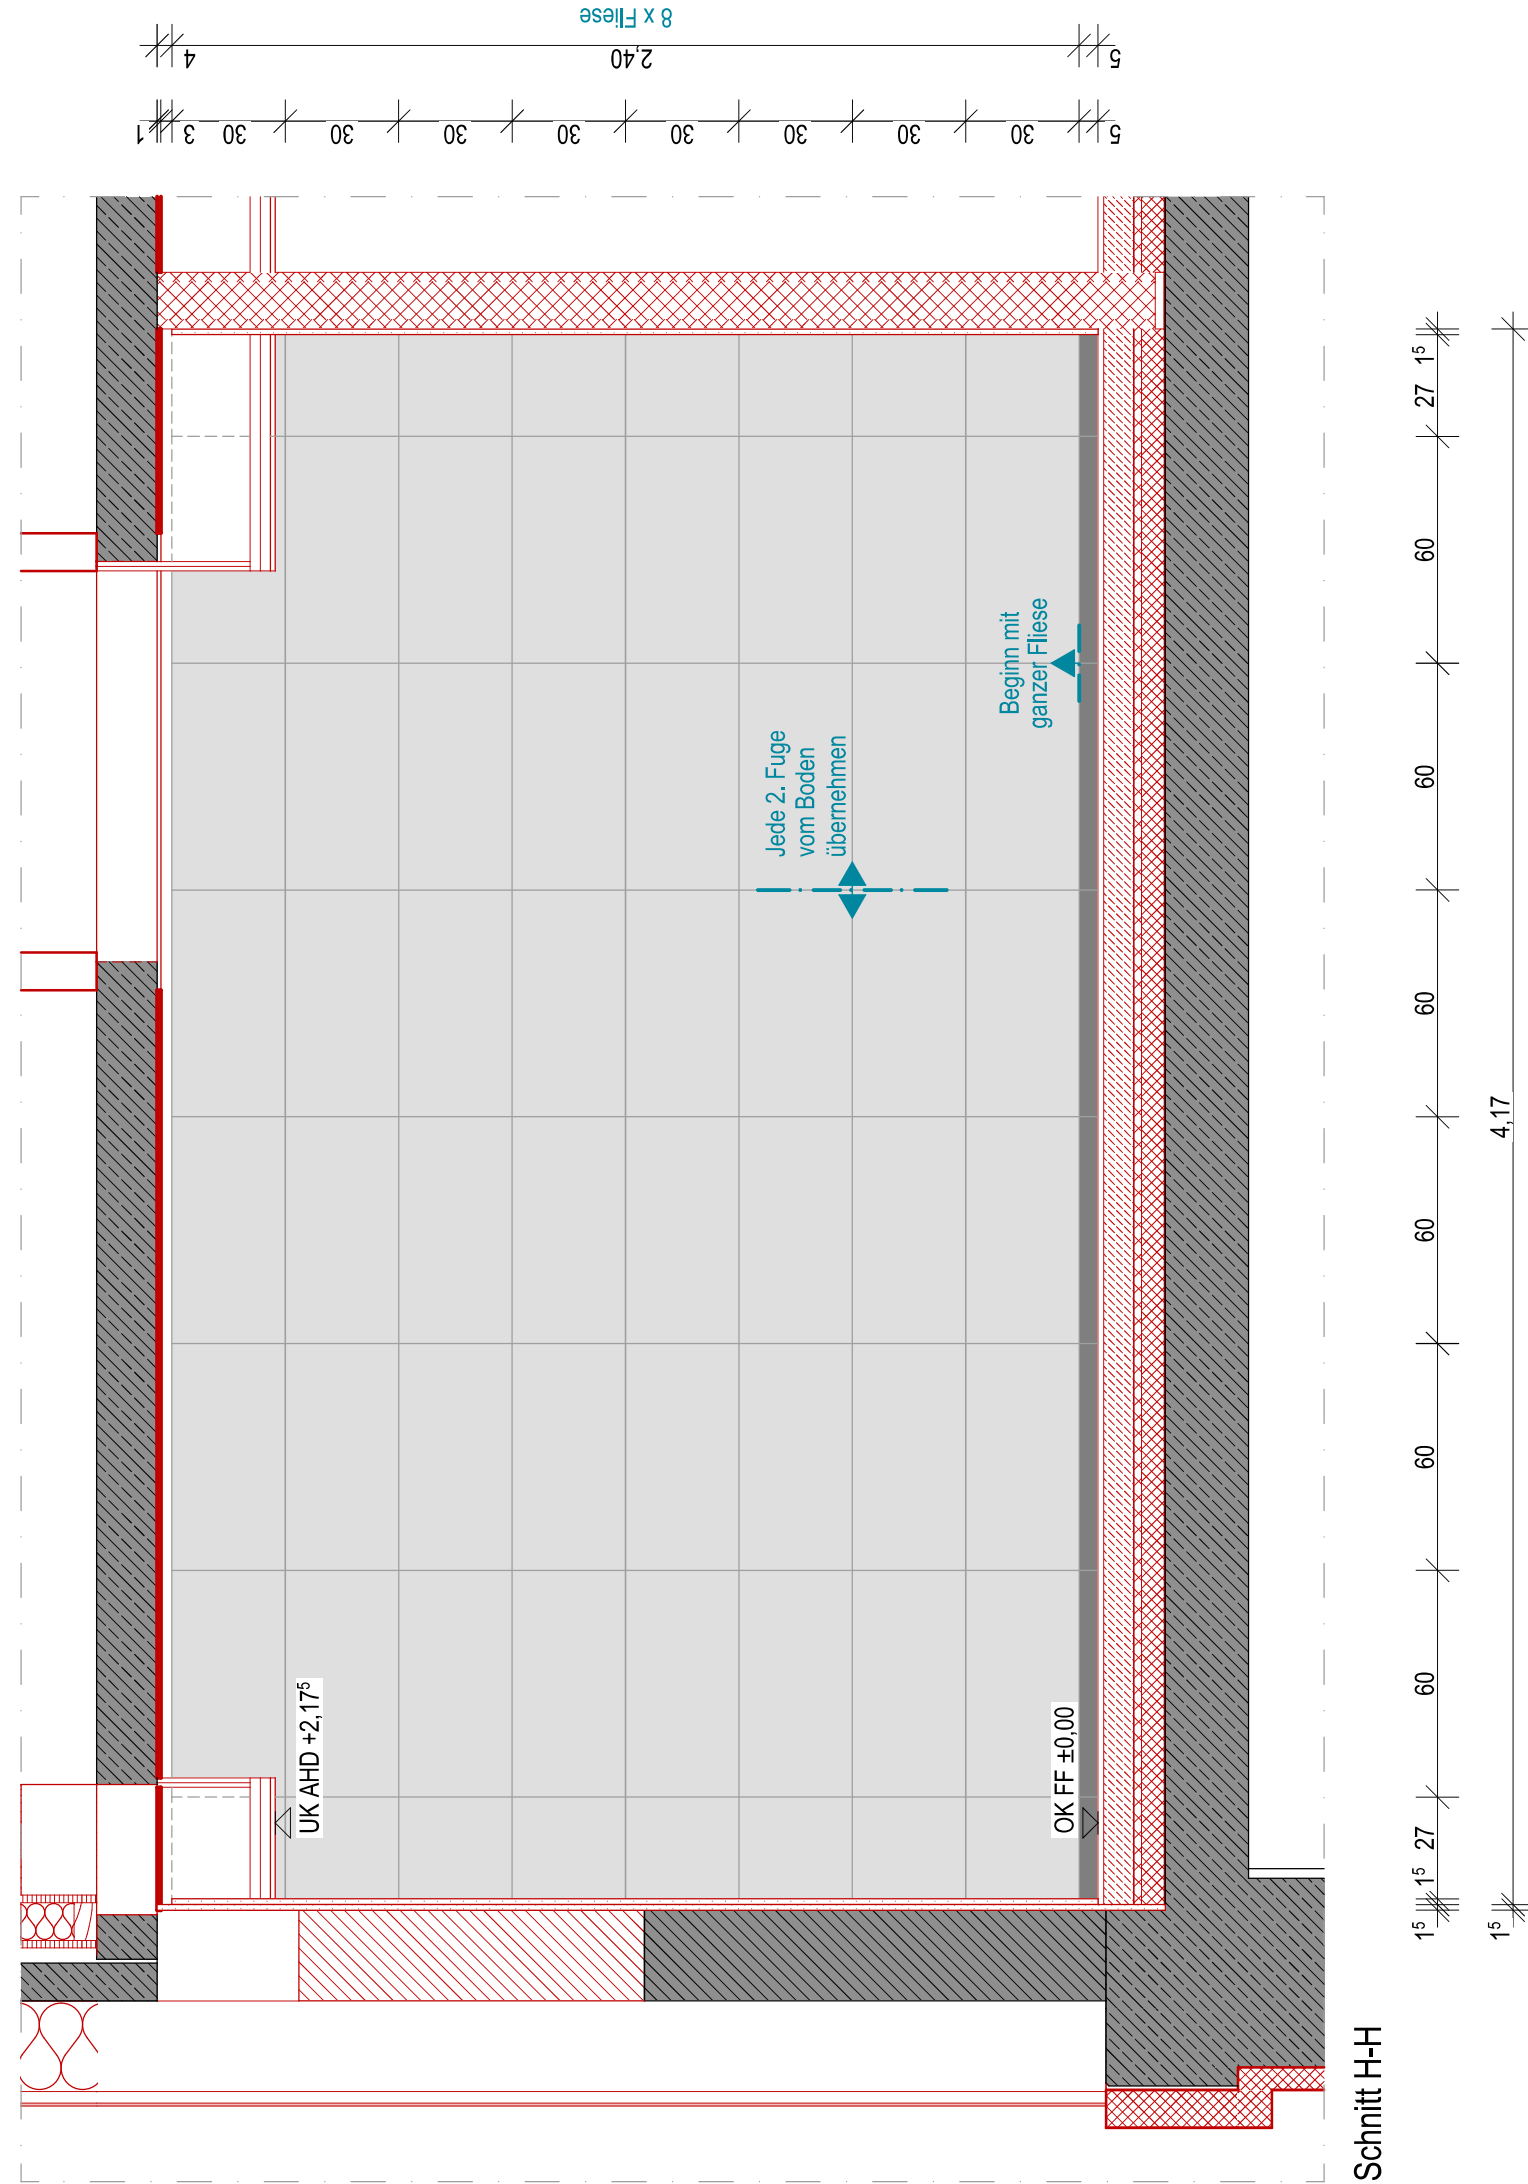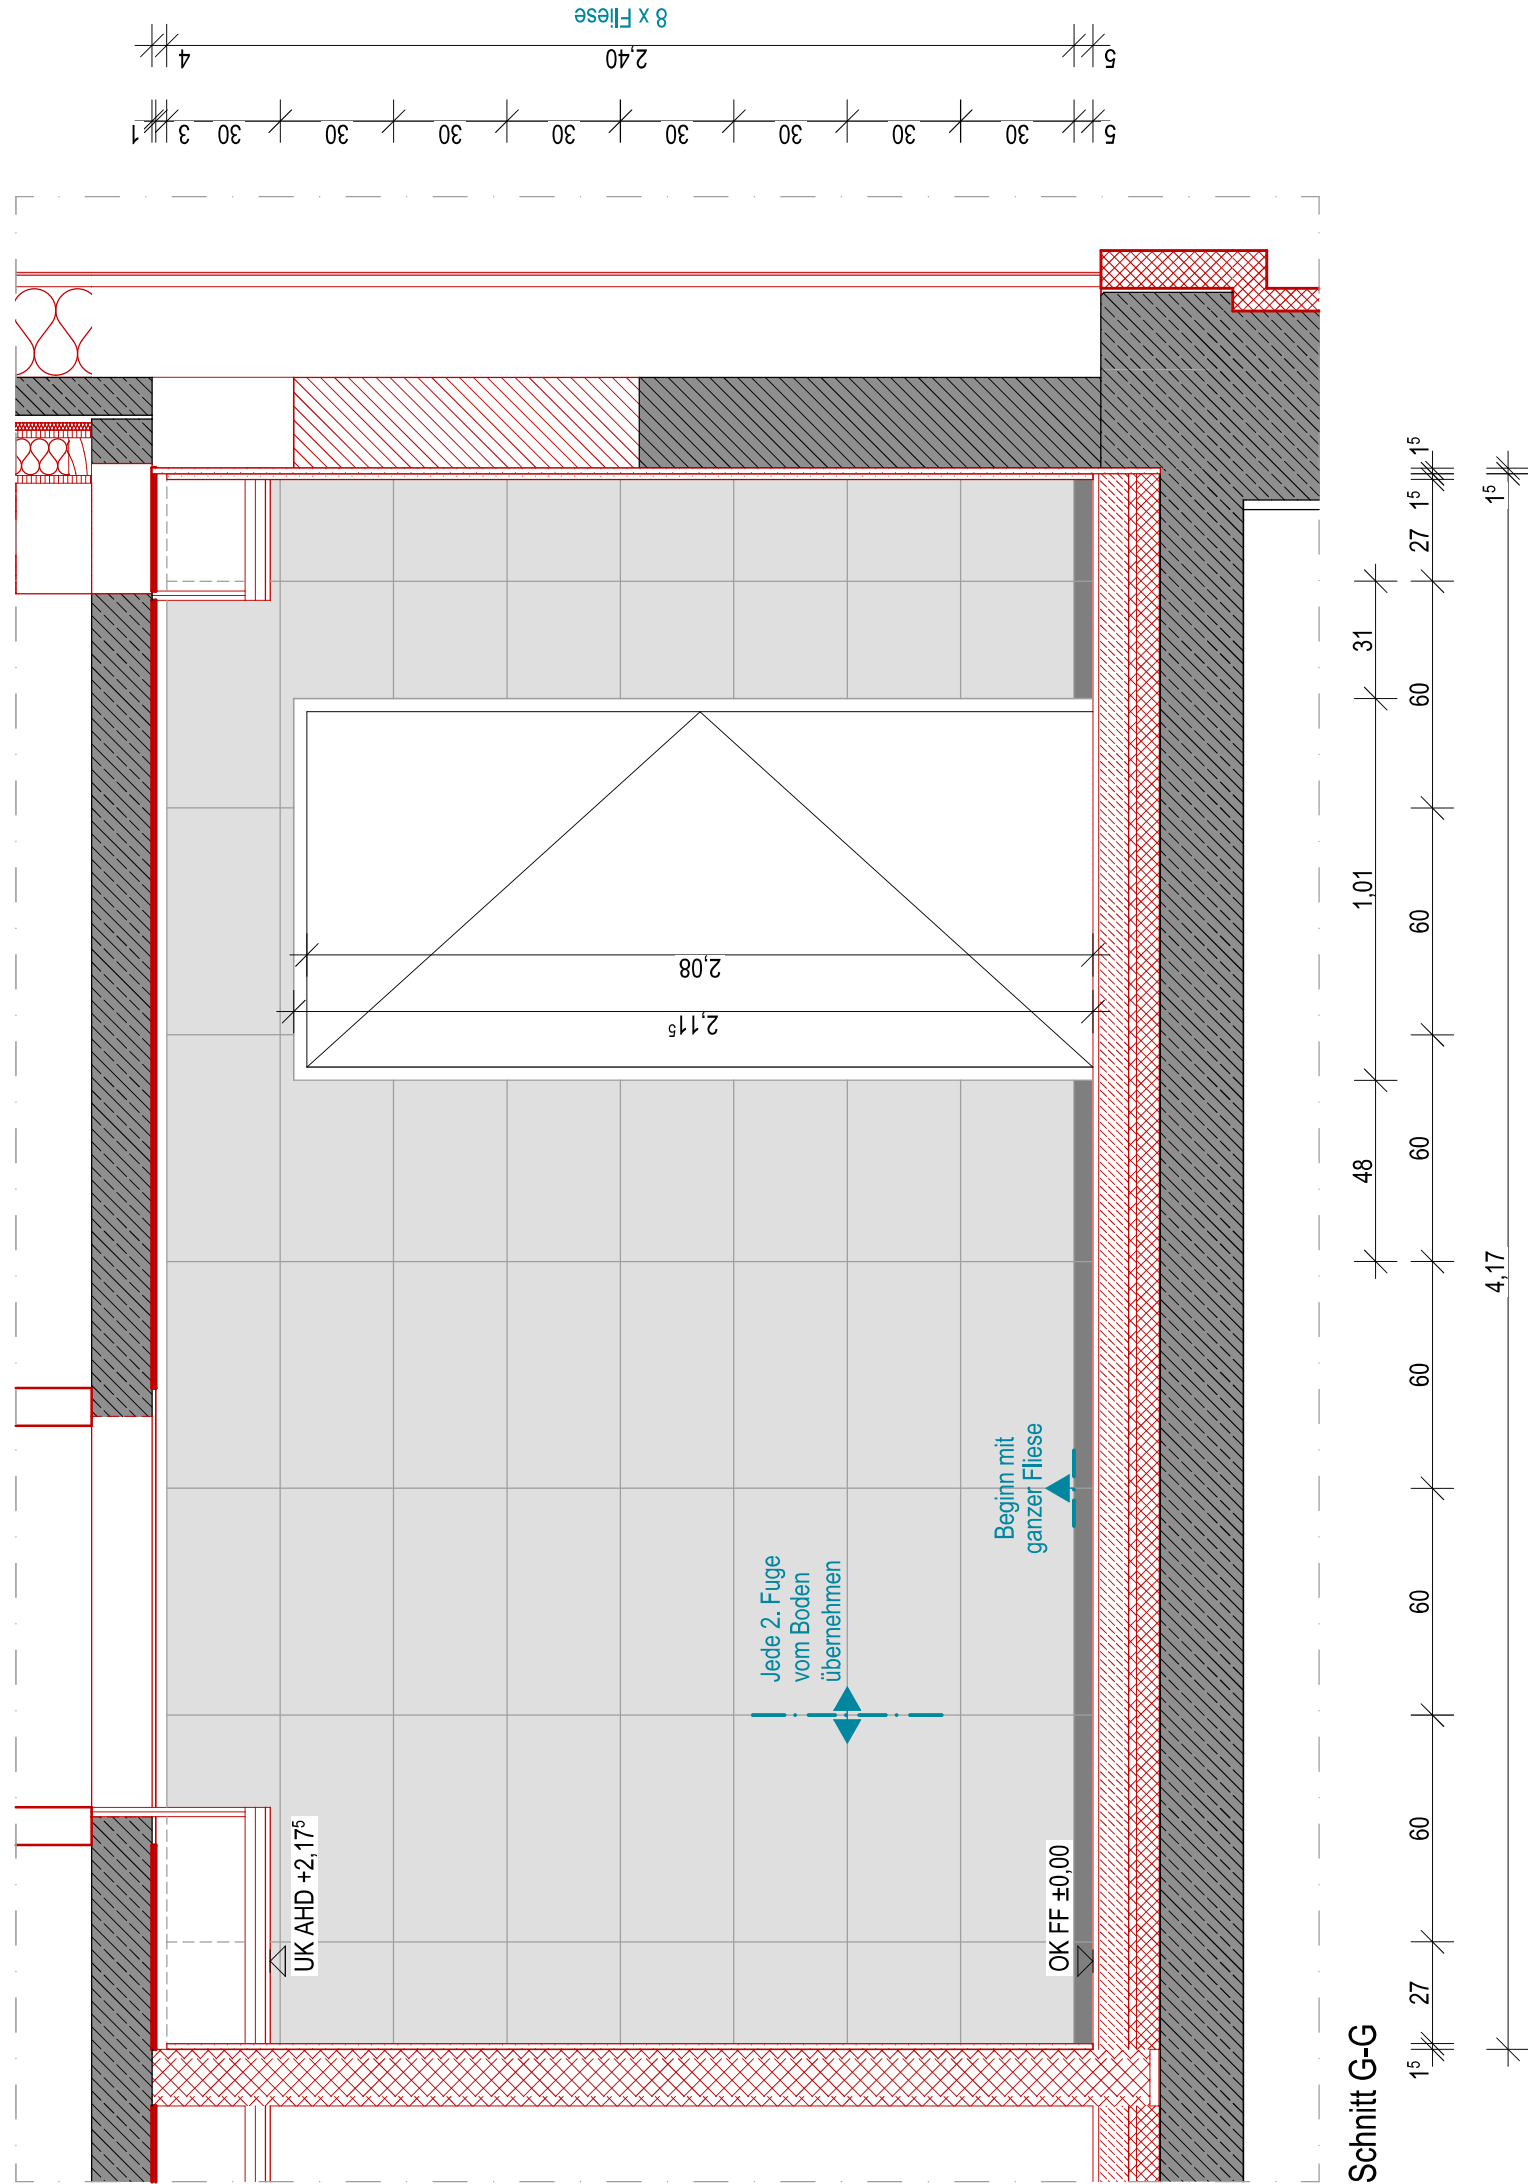

Fliesenbemusterung Umkleide

Bodenfliesen


Serie: Plural
Farbe: Lichtgrau (neutral 8)

Format: 30 x 60 cm , matt, glasiert

Serie:

Farbe: anthrazit
Format: 5 x 60 cm, matt, unglasert

Wandfliesen:

 Serie: Plural
Farbe: Lichtgrau (neutral 8)
Format: 30 x 60 cm, seidenmatt,
glasiert

