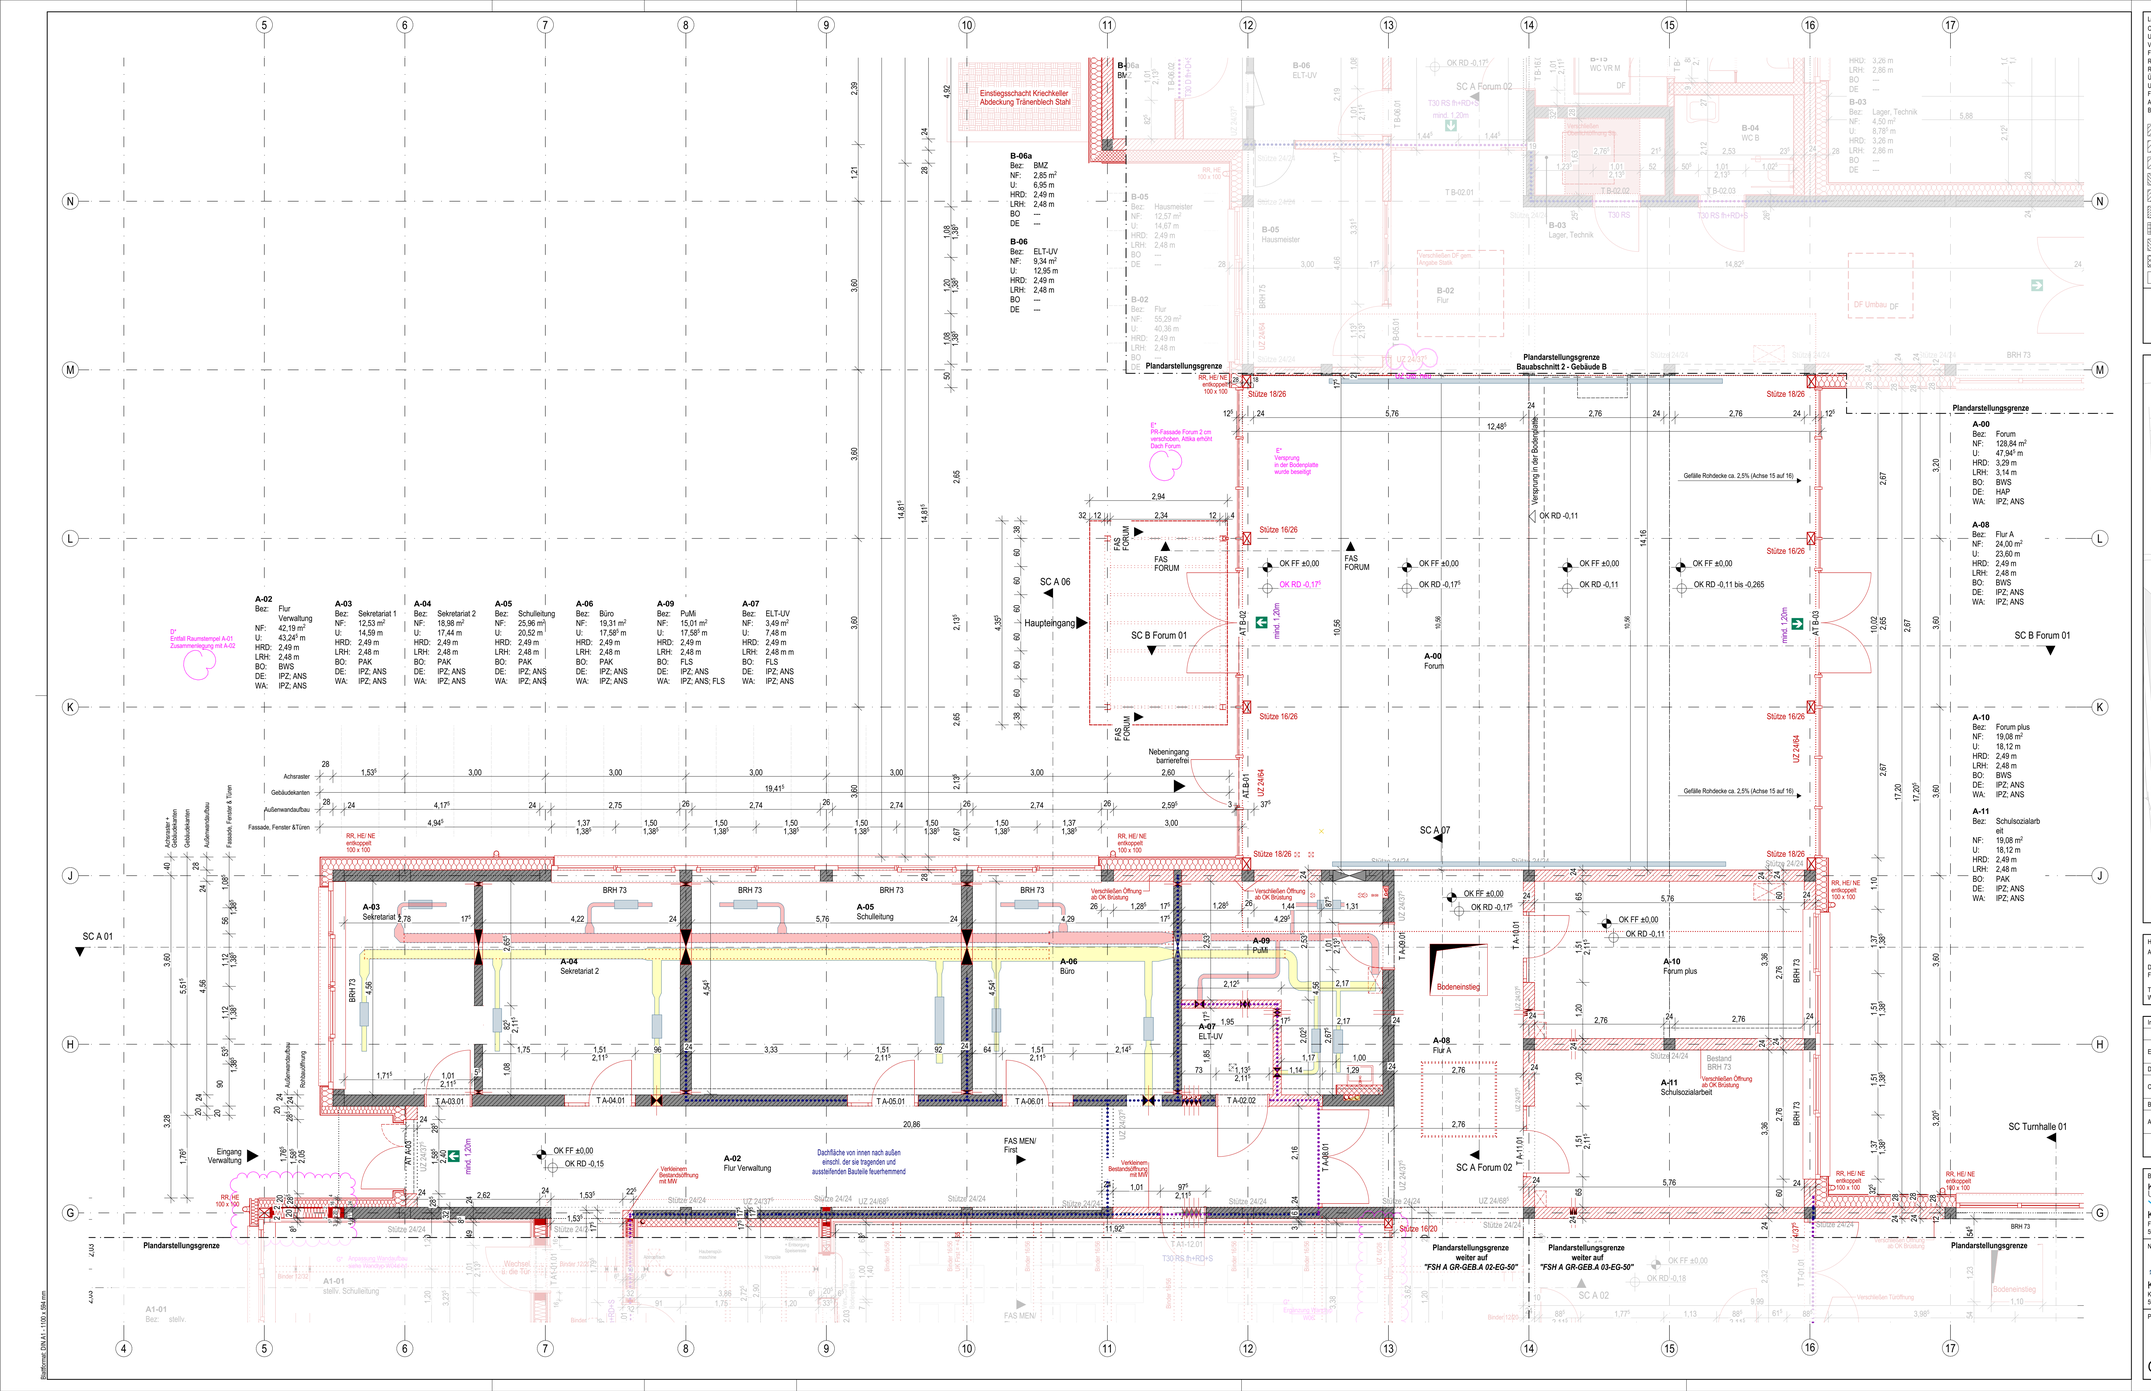

Legende:

OK - Oberkante	A - Fläche	RR - Regenfallrohr	DS - Dichtschließand
UK - Unterkante	BF - Bruttofläche	HK - Heizkörper	NA - Notausstieg / Notausgang
VK - Vorderkante	NF - Nettofläche	REVI - Revisionsklappe	RW - Rettungsweg
FF - Fertigfußboden	B - Breite	GK - Gipskarton	RWA - Rauch-/Wärmeabzugsanlage
RD - Rohdecke	T - Tiefe	DF - Dachfenster	NRA - Natürliche Rauchabzugsanlage
RB - Rohbau	U - Umfang	OL - Oberlicht	MRA - Maschinelle Rauchabzugsanl.
OZ - Oberzug	H - Höhe	FBH - Fußbodenheizung	WA - Wärmeabzug
UZ - Unterzug	LH - Lichte Höhe	SO - Sonnenschutz	RWG - Wärmeabzugsgerät
FD - Fertigdecke	STG - Steigung (H/T)	OTS - Oberlichtschießer	
AHD - Abhangdecke		FS - Feststellanlage	HRD - Höhe Unterkante Rohdecke
BRH - Brüstungshöhe		DFU - Dehnfuge	HOB - Höhe Oberkante Binder
			HUB - Höhe Unterkante Binder

KS - Kalksandsteinmauerwerk	XPS, EPS Harte Wärmedämmung	BST - Bestand	Feuerwiderstandsklassen DIN 4102-2
HLZ - Hochlochziegel	TSD - Trittschalldämmung	NEU - Neubau	Brandschutz Bestand (BST)
VMZ - Vormauerziegel	WD - Wärmedämmung weich	ABB - Abbruch	Brandschutz Neubau
POR- Porenbetonmauerwerk	MIWO - Wärmedämmung Mineralwolle	WD - Wanddurchbruch (B/H)	Feuerwiderstand - 30 Min.
STB - Stahlbeton	Erde	DD - Deckendurchbruch	Feuerwiderstand - 60 Min.
BETON - Beton - unbewehrt	Sand	BD - Bodendurchbruch	Feuerwiderstand - 90 Min.
STB-FT - Stahlbeton Fertigteil	Kies	WS - Wandschlitz (B/H/T)	Feuerwiderstand - 120 Min.
STB-WU - Stahlbeton wasserundurchlässig	Schotter	NEU - ab M 1:25	Brandwand
GK - Gipskartonständerwerk	Gewachsener Boden	-	Rauchdicht
-	-	-	

Übersichtsplan:

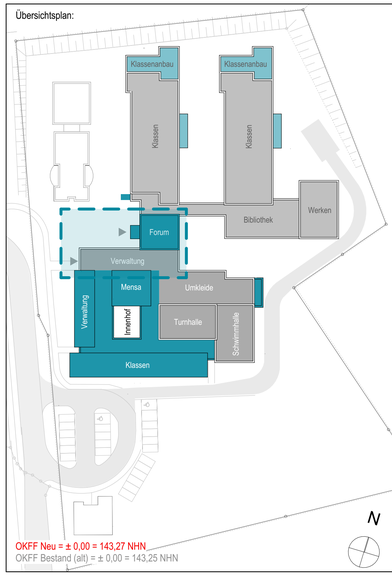

Hinweise:
Alle Maße sind vom Unternehmer genau zu prüfen und zu vergleichen! Unstimmigkeiten sind der Bauleitung unverzüglich zu melden!

Die Auflagen der Baugenehmigung sind zu beachten und einzuhalten! Dieser Plan ist nur in Verbindung mit den Plänen des Statikers, der Fachingenieure und der Fachfirmen gültig und zu verwenden!

Tür- und Fensteröffnungsmaße sind Rohbaurichtmaße! Alle Höhenmaße beziehen sich auf Oberkante Fertigfußboden! Für abgehängte Decken, Überböden und Wandplattierungen sind die jeweiligen Verlegepläne zu beachten! Diese sind verbindlich!

Index	Datum	Name	Art der Änderung
E	08.12.2025	RA	Attika Forum erhöht/-Versprung in der Bodenplatte beseitigt-Anpassung Fußpunkt-PR-Fassade Forum Haupteingang 2 cm verschoben
D	12.11.2025	MM	Allgemeine Anpassungen, Vermaßung
C	17.09.2025	MM	Allgemeine Anpassungen, Anpassungen Verschließen Rohbauöffnungen in Wänden und Decken, Ergänzung Sti.-UZs, Anpassung Planung Türen
B	08.07.2025	RA, MM	Anpassung der Beplankung HRB. Wände, allg. Anpassung Rohbau, Anpassungen Türen
A	11.04.2025	MM,RA,SA	Holzbau: Rauspundschalung 35 mm-Anpassungen Stützen u. Randbalken gemäß Statik-Dachneuzug Verwaltung geändert-Anpassung Forumdach /Rohbau: Allgemeine Anpassungen gemäß Statik-SD Planung-Ergänzung Treppenabgang-Anpassung Gründung u. Attika Schwimmhalle
	30.01.2025	SSF, AB, MM	Plan erstellt

Bauherr:
KREIS UNNA
Kreis Unna
Friedrich-Ebert-Straße 17
59425 Unna

Nutzer:
Karl-Brauckmann-Schule
Karl-Brauckmann-Straße 5
59439 Holzwickede

Projekt:
Sanierung und Erweiterung
Karl-Brauckmann-Schule
Karl-Brauckmann-Straße 5
59439 Holzwickede

Planinhalt:
GR Erdgeschoss 01

Projektkürzel:	Leistungsphase:	Maßstab:
FSH	A	1:50

Planname:
A GR-GEB.A 01-EG-50

Index:
E

Bedruckt: DIN A1 - 1:100 x 594 mm