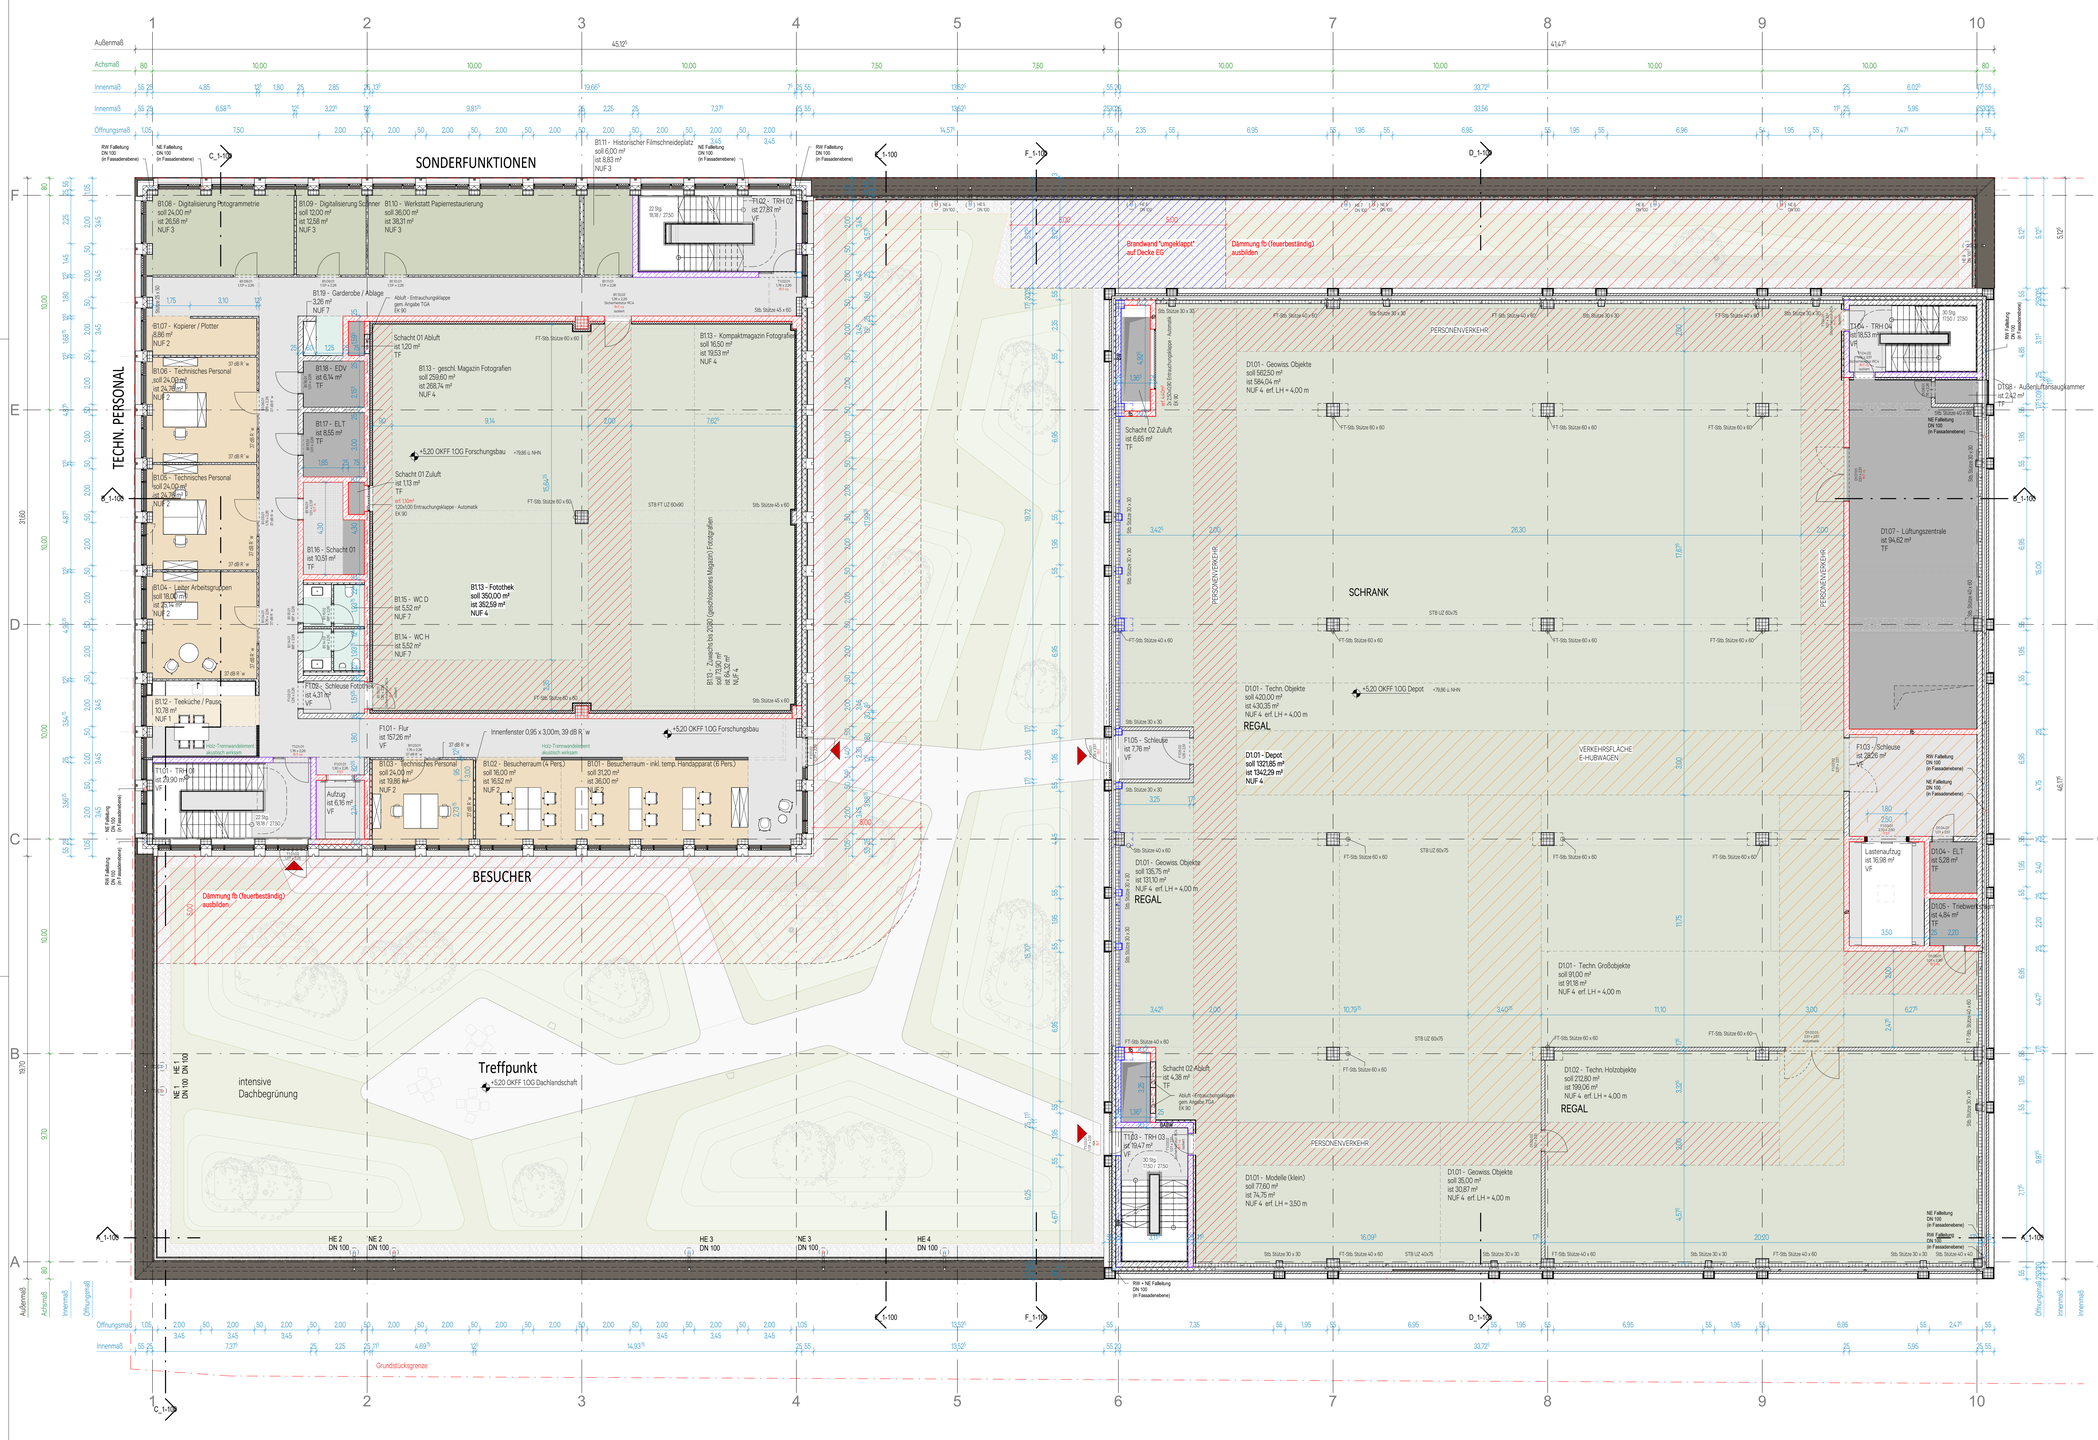

Flächen nach DIN 277

- NUF 1
- NUF 2
- NUF 3
- NUF 4
- NUF 7
- TF
- VF

ABKÜRZUNGEN

AHO	Ahnengelände	RSA	Rauchschutzanlage
AK	Aufenthalte	RSK	Rauchschutzklappe
B	Bau	SA	Sicherheitsabstand
BA	Bodenausgleich	SB	Schiebetür
BF	Bauerhaftige	SEIS	Seismischer
BK	Bodenkunst	SF	Schalterfläge
BMS	Brandmeldesystem	SG	Schneewerk
BRH	Brüstungshöhe Boden	SK	Schutzkanal
BRH	Brüstungshöhe Bezug auf OKF	SP	Sprinkler
BS	Bodenschild	SS	Stahlbeton
BV	Bodenverbesserung	STA	Stauung
BV	Bodenverlegung	STS	Stutz
D	Decke	TEL	Telefon
DF	Deckenfuge	UEB	Überzug
DKF	Dachflächenfenster	UK	Unterkante
DL	Dachlüftung	VA	Voranstrich
DL	Dämmerung	VA	Vorsitzende
DoBa	Doppelboden	VSV	Verbundsicherheitsglas
DP	Dampfsperre	WA	Wandausgleich
DZ	Detail	WHF	Wandhaufen
Dv	Deckenverlegung	WK	WC-mit Porzellanstein
ESK	Einscheibensicherheitsglas		
F	Feuerlöscher		
FB	Fußboden		
FD	Fertigdecken		
FD	Fertigdecke		
FE	Fenster		
fs	fassadenend		
FIT	Feuermeldeformationstaleau		
FM	Feuermelder		
FS	Feuerschutzschloss		
FSK	Feuerschutzschlosskasten		
FT	Fertigteil		
FU	Fundament		
GE	Gebäude		
GEL	Gelände		
gepl.	geplant		
GK	Gipskarton		
GM	Gebäudemanagegrill		
H	Handlauf-öffentlar		
H (M)	Handlauf- öffentlar - Verstutzung Motor		
HE	Haupteinsetzung		
HK	Heckringer / Hinterkante		
HKB	Heizkörperbank		
HoBo	Hohlraumboden		
KS	Kalksandstein		
KSt	Kantenschutz		
KSZ	Kantenschutze		
LCW	Lotzpol Crystal Window		
LDM	Lichtes Durchgangsmaß		
LFT	Lüftung		
LK	Lichtkuppel		
LK	Lüftungsart		
MM	Mauerwerk		
MÖ	Möbel-öffentar		
N	Notar		
NA	Notausgang/-ausstieg		
NS	Normal Tuß		
NT	Notbatterie/-terminal		
NV	Notstromversorgung		
OB	Oberbeton		
OK	Oberkante		
PA	Pfeilanker		
PE	Pressbeistand		
PB	Pyrebeton		
RB	Rohbeton		
RBS	Rohbeton/all		
RD	Rohdecke		
RO	Rohfolie		
RM	Rauchmelder		
RS	Rauchschutz		
RS	Rauchschutz		

BRANDSCHUTZ

BAUTEILE
- Bauteil feuerhemmend - fh
- Bauteil feuerbeständig - fb
- BW
- Bauart Brandwand - BABW

BRANDSCHUTZTÜREN nach DIN 4102

B	dicht schließend
rs	dicht- und selbstschließend
s	rauchdicht- und selbstschließend
H	H
H-T	feuerhemmend, dicht und selbstschließend
HR-T	hochfeuerhemmend, dicht und selbstschließend
HR-T-rs	hochfeuerhemmend, dicht- und selbstschließend
HR-T-rs	hochfeuerhemmend, rauchdicht und selbstschließend
HR-T-rs	feuerhemmend, dicht- und selbstschließend
R-T	feuerhemmend, rauchdicht und selbstschließend
R-T-s (T30-s)	feuerhemmend, verseelgte Dichtung
R-T-s (T30-s)	feuerbeständig, verseelgte Dichtung
	zugelassene Fensterschlüssel
FST	

STEMPEL

RAUMSTEMPEL
Raumnummer
Raumname
Fläche - Zuordnung nach DIN 277

TÜRSTEMPEL
Sonstige Einbauten
Feuerwiderstandsklasse
Kommentierung

- Notausgang
- Fluchtrichtung
- Feuerlöscher
- Barrierefrei

SCHRAFFUREN SYMBOLE

- Bestand
- Abbruch
- Erdreich
- Kies / Schotter
- Mörtel / Sand / Putz
- Dranplatte
- Stahlbeton
- Stahlbetonfertigteil
- Estrich
- Porenbeton
- Mauerwerk
- Kalksandstein
- Naturstein
- Betonwerkstein
- Schichtholz
- Vollholz
- Betonstein
- Kalksandstein
- Gipskartonwand
- Rennsteinwand
- Gipsmörtelfilt weich
- Gipsmörtelfilt hart
- Stahlbeton feuerhemmend - fh
- Stahlbeton hochfeuerhemmend - hfh
- Stahlbeton feuerbeständig - fb
- OKF / UKF (fertig Schnitt)
- OKR / UKR (roh Schnitt)
- OKF (fertig Grundriss)
- OKR (roh Grundriss)
- (Schnittlinie / Ansicht)
- Detailhinweis
- Änderungshinweis
- BD / BS (Bodendurchbruch / -schlitz)
- wie vor nur im Rohboden
- DD (Deckendurchbruch, nicht beschriftet)
- WD-(Wanddurchbruch) / WRB (WD mit Porenbetonstein-Füllung) wie vor oberhalb Schnittlinie
- WS (Wandschlitz-/Bodenschlitz)
- RH (Rohrhülse)
- BE / DE (Boden- /Deckenlauf)

ÄNDERUNGEN

INDEX	DATUM	NAME	ÄNDERUNG / ERGÄNZUNG
0			

TÜREN

FSE =	Fassadenkennung
AT-T =	Automatiktür (Drehflügeltür) mit Taster
AT-T Servo =	Automatiktür (Drehflügeltür) mit zusätzlicher Servounterstützung
FLTS =	Fluchttürsteuerung
BTS =	mg. batteriefreier "Durchhalter" bzw. Türschließer mit hohem Wirkungsgrad
	(Schließung der max. zulässigen Bedienkraft)
	gem. DIN 18650 bzw. EN 16005 (Anwendung auf Sonderbereiche EN13)

PROJEKT

Forschungsgebäude mit integriertem Depot
Gahlensche Straße, 44809, Bochum
+/- 0,00 OKFB = 74,66m ü.NHN

BAUHERRN

DMT-Gesellschaft für Lehre und Bildung mbH
Projektbüro DBM 2020
c/o Deutsches Bergbau-Museum Bochum
Am Bergbaumuseum 28
44791, Bochum
+49 (234) 968.1000
dbm2020@dmt-b.de

DATUM/UNTERSCHRIFT

PLANVERFASSER

CARPUS+PARTNER
Carpus + Partner AG
Forckenbeckstraße 61
52074, Aachen
+49 (241) 88 75-0
aachen@carpus.de
https://www.carpus.de/

DATUM/UNTERSCHRIFT

FACHPLANER

PLANINHALT

GENEHMIGUNGSPLANUNG

GRUNDRISS 1.OBERGESCHOSS

PLANDATEN	MASSSTAB	BEARBEITER	FORMAT	PLOTDATUM
	1:100	KMA / EDE	A0	
	Freitext			

PLANSCHLÜSSEL	INDEX	STATUS
DBM3-4-ARC-00-G-01-00-000-0-F	0	F