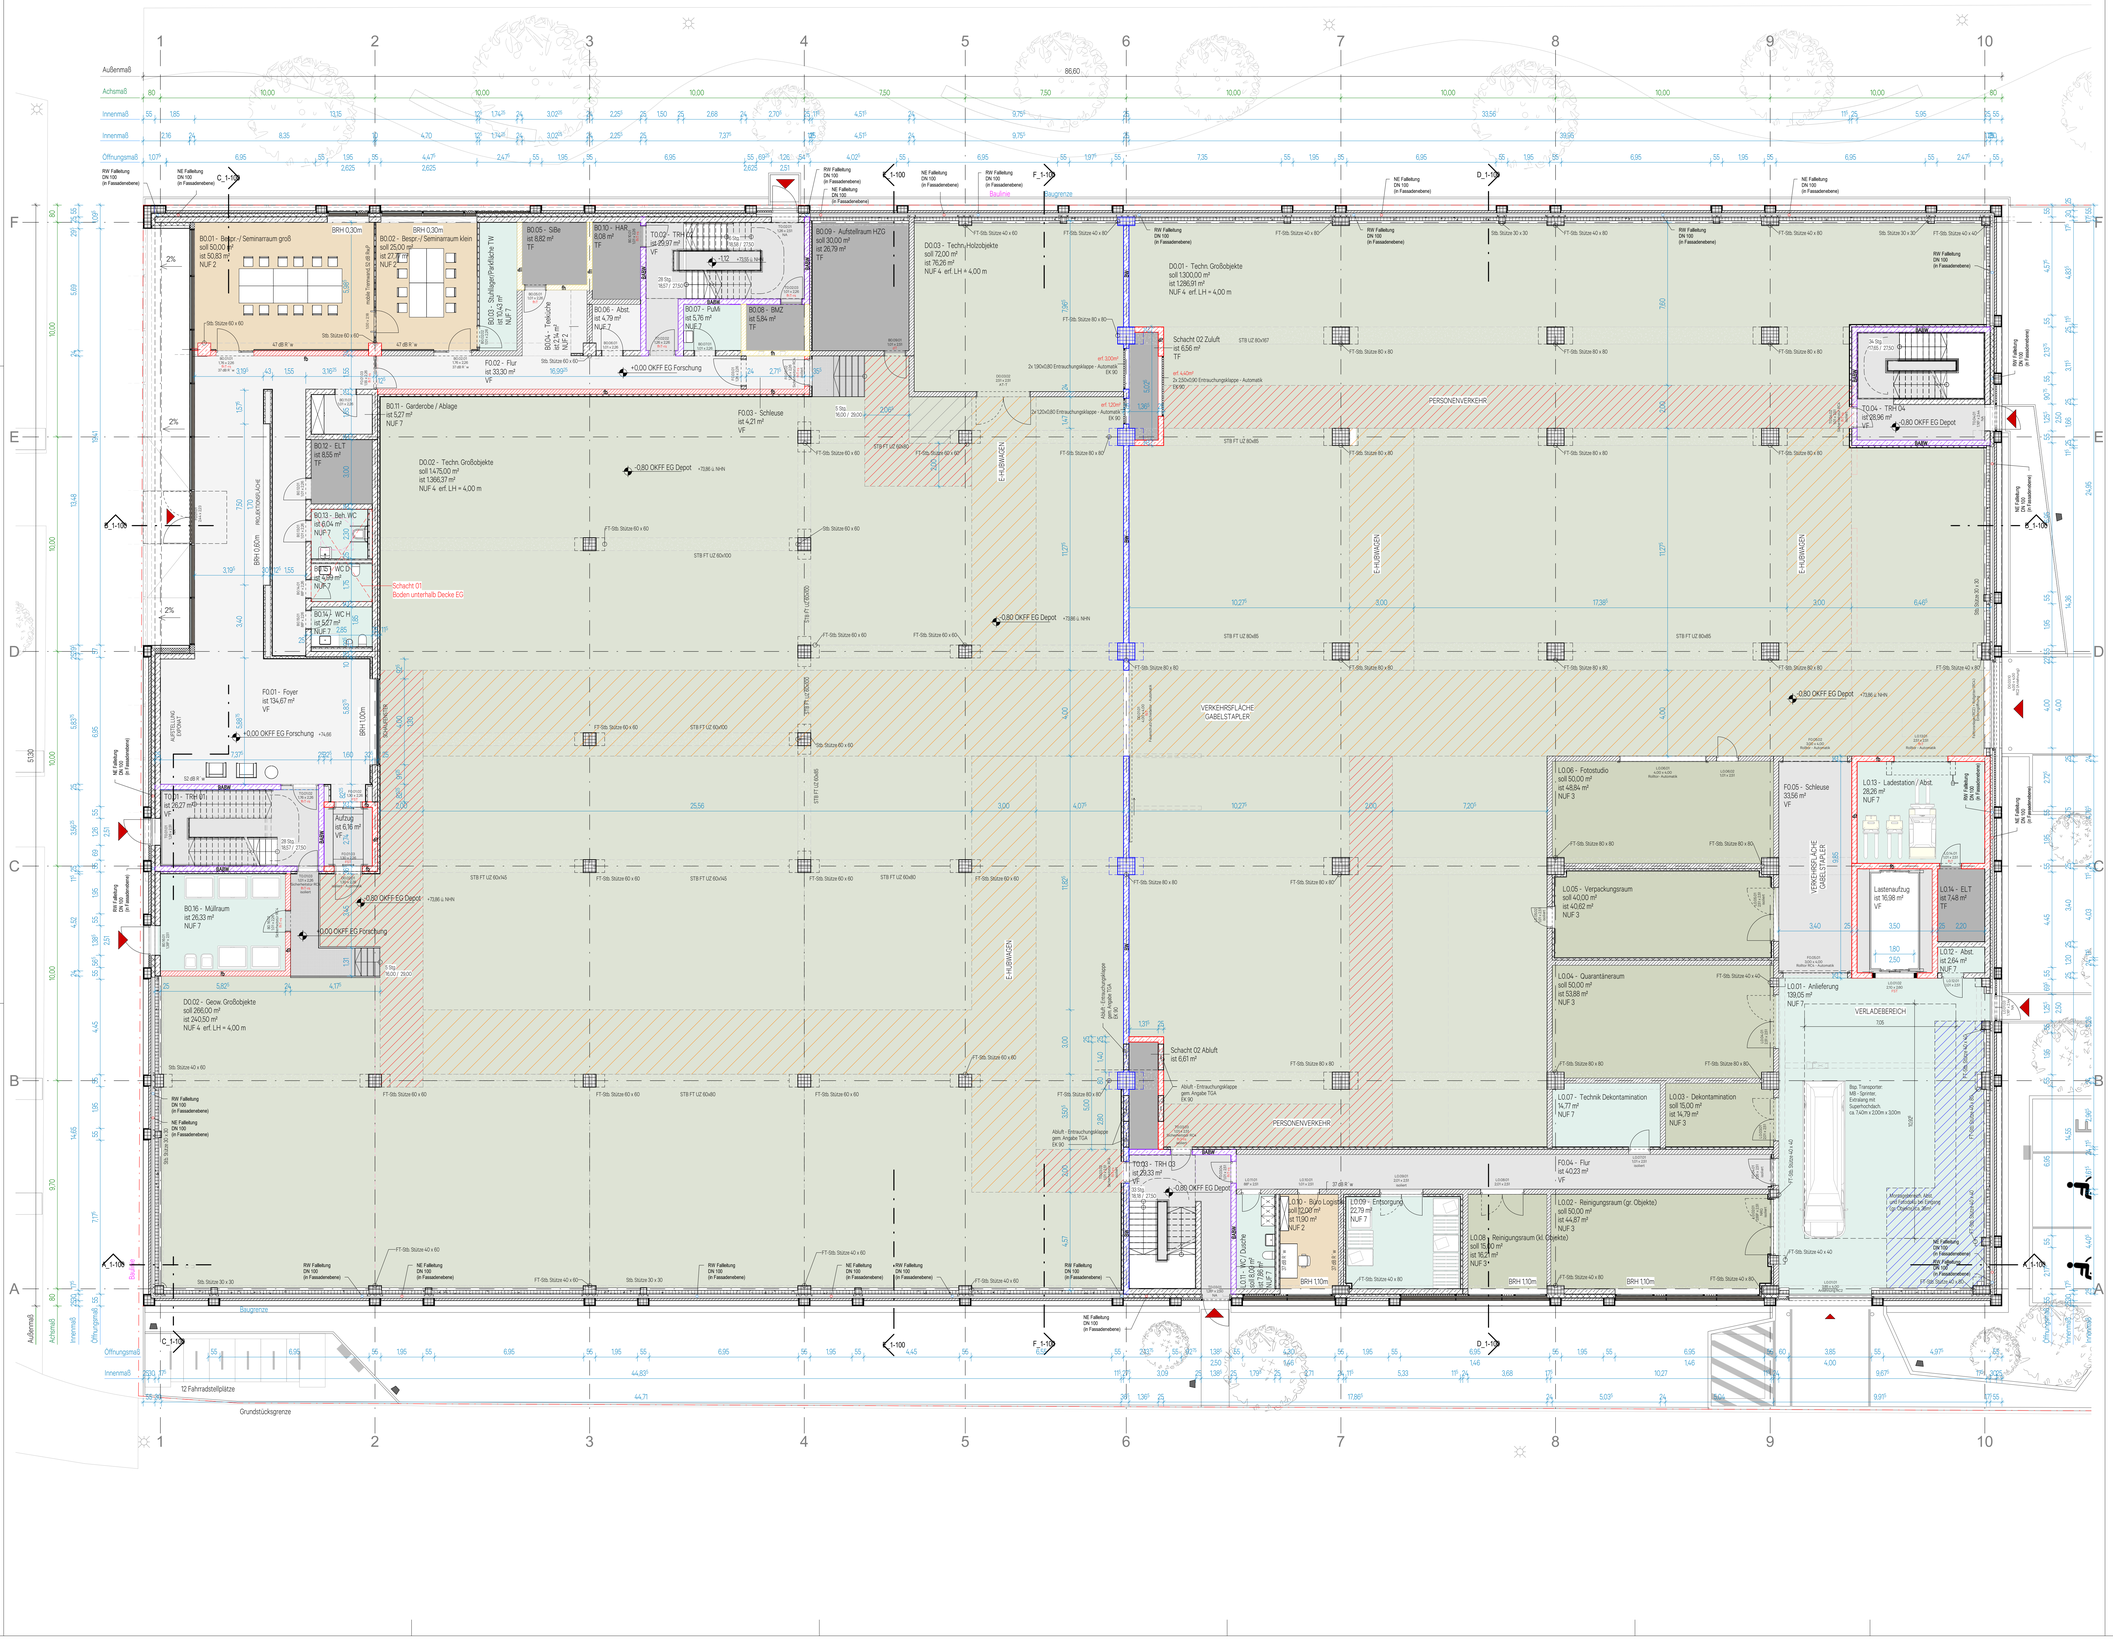

Flächen nach DIN 277

- NUF 1
- NUF 2
- NUF 3
- NUF 4
- NUF 7
- TF
- VF

ABKÜRZUNGEN

AHO	Abhangdecke	gepl.	geplant	RWA	Rauchschutztüranlage
AK	Aufzugkarte	OK	Oberkante	RSV	Rauchschutzvorhang
AT	Anstrich	OKFF	Oberkante Fertigfussboden	RWA	Rauch- und Wärmeabzug
BA	Brüstungsabdichtung	H	Handlauf	SB	Sonnenblenden
BF	Bauwerksfuge	H (HO)	Handlauf offenbar - Verstutzung Motor	SEITA	Seitenairator
BM	Bodenmarkierung	HE	Heizkörper	SF	Schalterfläche
BRH	Brüstungshöhe	HK	Heizkörper / Hinterkante	SO	Schliessenwerk
BRH	Brüstungshöhe Bezug auf OKF	HMN	Handlauf Mitte Nische	SP	Sonnenschutz
BS	Bodenschlitz	HUN	Hohlraumboden	SP	Sprinkler
BT	Bodenablauftrichter	K3	Kalksandstein	SW	Stahlbeton
BV	Bodenverlegung	KA	Kantenschiene	TA	Tür-Antrieb
D	Decke	KAZ	Kantenschutz	TES	Tes-2
DA	Deckenanlage	LCW	Lotpunkt Cristal Window	TEZ	Teleskop
DF	Dachflächenfenster	LDM	Lichtes Durchgangsmaß	UK	Unterkante
DKF	Dachkastenfenster	LFT	Lüftung	UP	Unterputz
DL	Dielenlegung	LK	Lichtkuppel	VA	Vorderkante
DoBa	Doppelboden	MM	Mauerwerk	VSV	Verbundsicherheitsglas
DR	Drainagerohr	MO	Motorantrieb offenbar	WA	Wandanschluss
DT	Detail	NA	Nutzungsart	WHR	Wasserhydrant
Dv	Deckenverlegung	NAV	Nutzungsart ausstreig	WPB	WD-Art Pfeilerbalkonen
DZ	Drauchschutzschachtgitter	NH	Normal hoch		
EA	Feuerlöscher	NT	Notbetrieb terminal		
EB	Einbaubuchse	NV	Notbeleuchtung		
FB	Fertigfussboden	OB	Oberbelag		
FD	Fertigdecke	OK	Oberkante		
FE	Fensterband	P	Pfeilerabstand		
fe	Feststellband	PA	Pfeilerabstand		
FIT	Feuerwehrinformationstableau	PB	Pulverboden		
FL	Feuermelder	PE	Pulverbeton		
FS	Fensterschlitz	RBM	Rollladenkasten		
FSK	Fensterschlosskasten	RD	Rollladenkasten		
FT	Fertigteil	RK	Rollstütze		
FU	Fundament	RM	Rauchmelder		
GE	Gebäude	RO	Rauchschutz		
GEL	Gelände	RS	Rauchschutz		

TÜREN

FSE =	Feststellelemntung
AT =	Automatikür (Drehtuerantrieb) mit Taster
AT-T Servo =	Automatiktür (Drehtuerantrieb) mit zusätzlicher Fernbedienung
R,TS =	Rauchschutztüre
BTS =	mg: Sensorschieber "Durchfahrt" bzw. Durchfahrt mit hohem Wirkungsgrad
	(Schaltung der max. zulässigen Bedienzeit)
	BTS = Bedien Tür Sensor (bis Erreichung auf Durchfahrtsbreite DIN 32)

BRANDSCHUTZ

BAUTEILE

- Bauteil feuerhemmend - fh
- Bauteil Feuerbeständig - fb
- BAW
- Bauart Brandwand - BABW

BRANDSCHUTZTÜREN nach DIN 4102

K	dicht schließend
rs	dicht und selbstschließend
rs	rauchdicht und selbstschließend
K-T	feuerhemmend, dicht und selbstschließend
RS-T	feuerhemmend, rauchdicht und selbstschließend
HK-T	hochfeuerhemmend, dicht und selbstschließend
HRS-T	hochfeuerhemmend, rauchdicht und selbstschließend
T	feuerbeständig, dicht und selbstschließend
RT-rs	feuerbeständig, rauchdicht und selbstschließend
R-T-s (T30-s)	feuerhemmend, verseelegt Dichtung
R-T-s (T30-s)	feuerbeständig, verseelegt Dichtung
FST	zugelassene Fahrschachttür

STEMPEL

RAUMSTEMPEL
Raumnummer
Raumname
Fläche - Zuordnung nach DIN 277

TÜRSTEMPEL
Sonstige Einbauten
Feuerwiderstandsklasse
Kommentierung

- Notausgang
- Fluchtrichtung
- Feuerlöscher
- Barrierefrei

SCHRAFFUREN SYMBOLE

- Bestand
- Abbruch
- Erdreich
- Kies / Schotter
- Mörtel / Sand / Putz
- Dranplatte
- Stahlbeton
- Stahlbetonfertigteil
- Estrich
- Porenbeton
- Mauerwerk
- Kalksandstein
- Naturstein
- Betonwerkstein
- Schichtholz
- Vollholz
- Betonstein
- Kalksandstein
- Gipskartonwand
- Reinraumwand
- Glimmstoff weich
- Glimmstoff hart
- Stahlbeton feuerhemmend - fh
- Stahlbeton hochfeuerhemmend - hfh
- Stahlbeton feuerbeständig - fb
- CKF / UKF (farbig Schnitt)
- CKR / UKR (roh Schnitt)
- CKF (farbig Grundriss)
- CKR (roh Grundriss)
- (Schnittlinie / Ansicht)
- Detailhinweis
- Änderungshinweis
- BD / BS (Bodendurchbruch / -schnitz) wie vor nur im Rohboden
- DD (Deckendurchbruch, nicht beschriftet)
- WD-I Wanddurchbruch) / WPB (WD mit Porenbetonstein-Füllung) wie vor oberhalb Schnittlinie
- WS (Wanddurchbruch-Bodenschnitz)
- RH (Rohrhülse)
- BE / DE (Boden- /Deckenlauf)

ÄNDERUNGEN

INDEX	DATUM	NAME	ÄNDERUNG / ERGÄNZUNG
0			

PROJEKT

Forschungsgebäude mit integriertem Depot
Gahlensche Straße, 44809, Bochum
+/- 0.00 OKFB = 74.66m ü.NHN

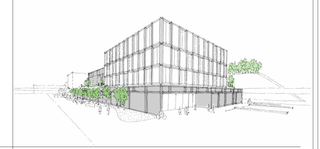

BAUHERRN

DMT-Gesellschaft für Lehre und Bildung mbH
Projektbüro DBM 2020
c/o Deutsches Bergbau-Museum Bochum
Am Bergbaumuseum 28
44791, Bochum
+49 (234) 968.1000
dbm2020@dmt-b.de

DATUM/UNTERSCHRIFT

PLANVERFASSER

CARPUS+PARTNER
Carpus + Partner AG
Forckenbeckstraße 61
52074, Aachen
+49 (241) 88 75-0
aachen@carpus.de
https://www.carpus.de/

DATUM/UNTERSCHRIFT

FACHPLANER

PLANINHALT

GENEHMIGUNGSPLANUNG

GRUNDRISS ERDGESCHOSS

PLANDATEN	MASSSTAB	BEARBEITER	FORMAT	PLOTDATUM
	1:100	KMA / EDE	A0	
	Freitext			

PLANSCHLÜSSEL

DBM3-4-ARC-00-G-EG-00-000-0-F

INDEX	STATUS
0	F