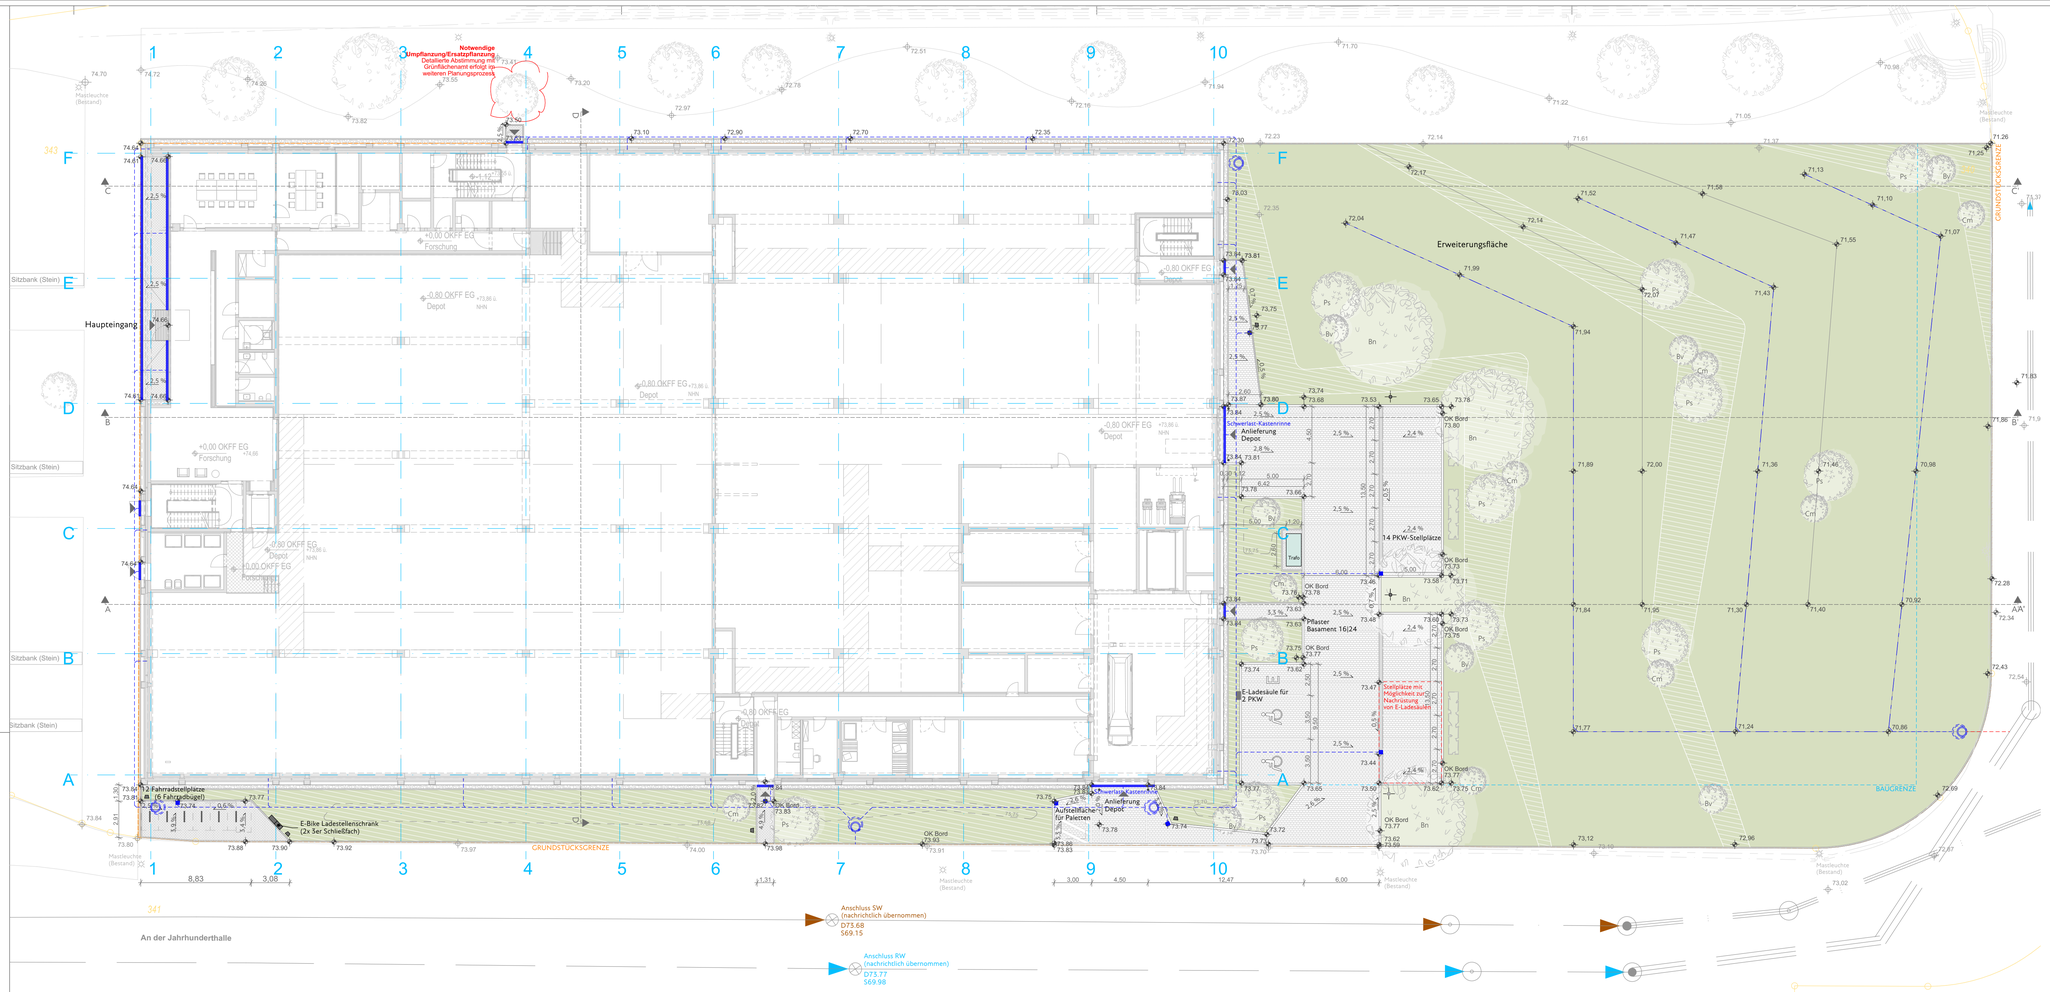

LEGENDE

Vegetation

BAUM BESTAND

BAUM NEUPLANUNG
Hochstamm
Bn - Betula nigra 'dura heat'

STRÄUCHER NEUPLANUNG
Erdgeschoss
Bv - Beberis vulgaris
Cm - Corylus maxima 'purpurea'
Ps - Prunus spinosa

HECKENPFLANZUNG
Ligustrum vulgare

WILDBLUMENWIESE
Saatgutmischung Rieger-Hoffmann

PFLANZFLÄCHE
Gräser-Blockpflanzung
Stipa tenuissima
Pennisetum alopecuroides 'Hameln'
Deschampsia cespitose 'Bronzeschleier'

Befestigte Flächen

PFLASTER
Basament 16/24

Einfassungen

HOCHBORD 15 cm
Einfassung

KIESFANGLEISTE
Einfassung

Entwässerung

FASSADENRINNE

ENTWÄSSERUNGSRINNE

ABLAUF

MULDENRINNE

TRAUFSTREIFEN
Kies/Schotter

SAUBERLAUFZONE
Haupteingang

Ausstattung

FAHRRADBÜGEL

POLLERLEUCHTE

MASTLEUCHTE
Lichtaustritt beidseitig

E-LADESTATION BZW.
LADESTELLENSCHRANK
E-Auto bzw. E-Bike

RAMMSCHUTZPOLLER

Sonstiges

HÖHE
gemäß Architekten

HÖHE BESTAND

HÖHE NEUPLANUNG

MARKIERUNGSLINIEN/ - SYMBOLE

SCHNITTLINIE

GRUNDSTÜCKSGRENZE

BAUGRENZE

FLURSTÜCKSGRENZE

LEITUNGEN
Entwässerung Regenwasser

EINGANG/ZUGANG

ÄNDERUNGEN

INDEX	DATUM	NAME	ÄNDERUNG / ERGÄNZUNG
0	01.02.2023	JB, TJ	

PROJEKT

Forschungsgebäude mit integriertem Depot
Gahlensche Straße, 44809, Bochum
+/- 0.00 OKFB = 74.66m ü NHN

BAUHERRIN

DMT

DMT-Gesellschaft für Lehre und Bildung mbH
Projektbüro DBM 2020
c/o Deutsches Bergbau-Museum Bochum
Am Bergbaumuseum 28
44791, Bochum
+49 (234) 968 1000
dbm2020@dmt-lb.de

DATUM/UNTERSCHRIFT

OBJEKTPLANER

CARPUS+PARTNER

Carpus + Partner AG
Forsterbeckstraße 61
52074, Aachen
+49 (241) 88 75-0
aachen@carpus.de
https://www.carpus.de/

DATUM/UNTERSCHRIFT

FACHPLANER

GREENBOX
LANDSCHAFTS ARCHITEKTEN

GREENBOX Landschaftsarchitekten
Partnerschaftsgesellschaft mbB
Schäfer | Pieper | Patzelt | Theidel | Wiegard

BÜRO KASSEL
Königstor 14A, 34117 Kassel
Tel.: 0561.475395-00
www.greenbox.la
info@greenbox.la

PLANINHALT

GENEHMIGUNGSSPLANUNG

LAGEPLAN ERDGESCHOSS

ARCHITEKTENKAMMER NRW
LANDSCHAFTSARCHITEKT
GÜNTHER
32566
BEAUFTRAGTER DES ÖFFENTLICHEN BAURECHTS

PLANDATEN

MASSSTAB	BEARBEITER	FORMAT	PLOTDATUM
1:200	JB, TJ	1.030 x 0.594	01.02.2023

Freitext

PLANSCHLÜSSEL

DBM3-4-LAN-00-L-EG-00-000-0-F

INDEX	STATUS
0	F