


Sitzbank Haupteingang L = 19,0 m

M 1 : 25


Draufsicht

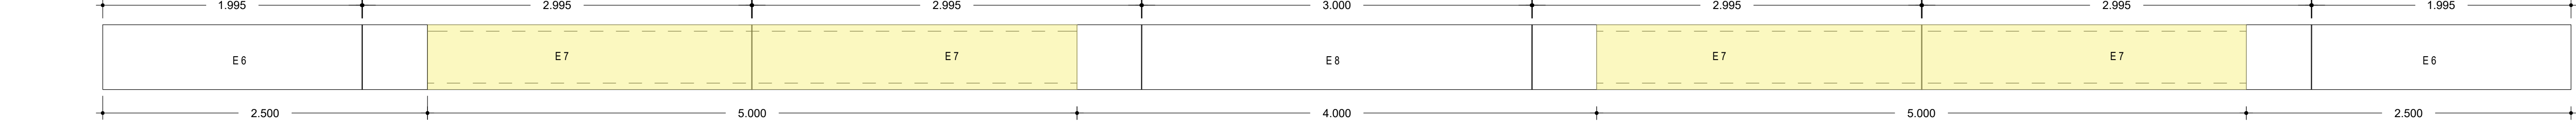

Ansicht




Seitenansicht E6-8

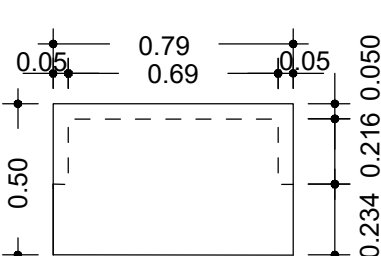


Sitzbank Innenhof FOYER L = 3,59 m

M 1 : 25


Draufsicht

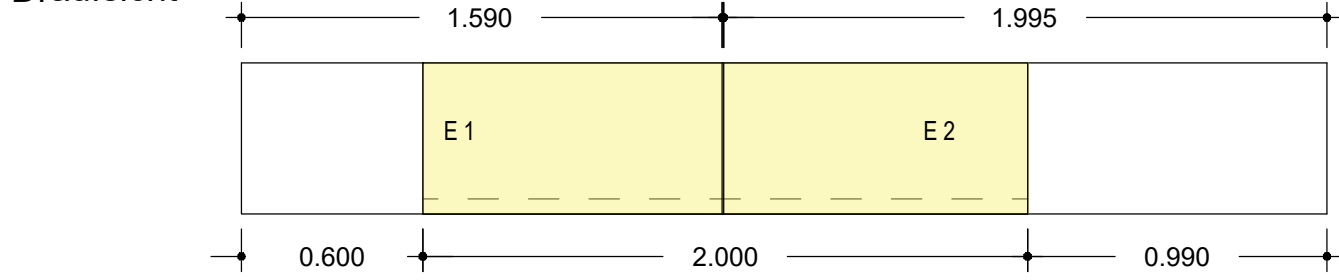

Ansicht

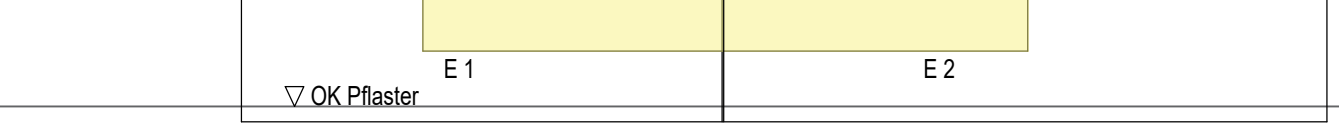

Seitenansicht E1 und E2

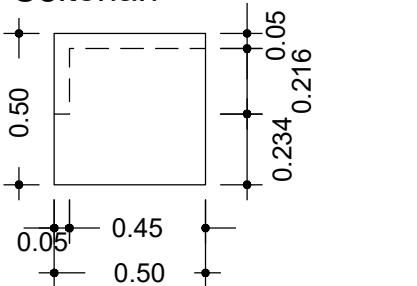


Betonelemente Sitzbänke
Innenhof FOYER & Haupteingang (BA 2)

- Innenhof:
Element (E) 1 3 Stück
Element (E) 2 1 Stück
Element (E) 3 2 Stück
Element (E) 4 3 Stück
Element (E) 5 2 Stück
Haupteingang:
Element (E) 6 2 Stück
Element (E) 7 4 Stück
Element (E) 8 1 Stück
Sitzblock (E) 9 3 Stück
- Block ferro
Farbe: Silber uni
Design Code: 5018
Oberfläche: allseitig gestrahlt
- Hersteller:
Klostermann GmbH & Co. KG
Am Wasserturm 20, 48653 Coesfeld

Holzauflage Haupteingang

M 1 : 20

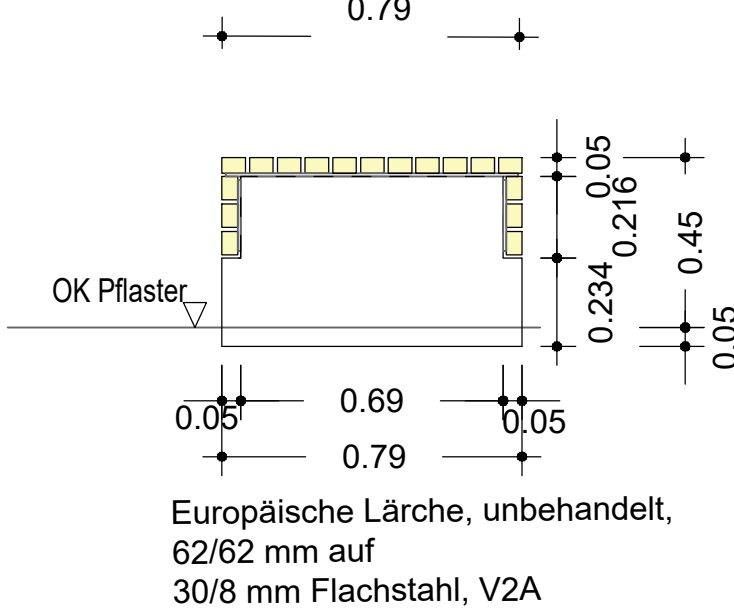


Sitzblock Einzelelement (Zufahrt)

M 1 : 25

Seitenansicht E9


Grundriss E9

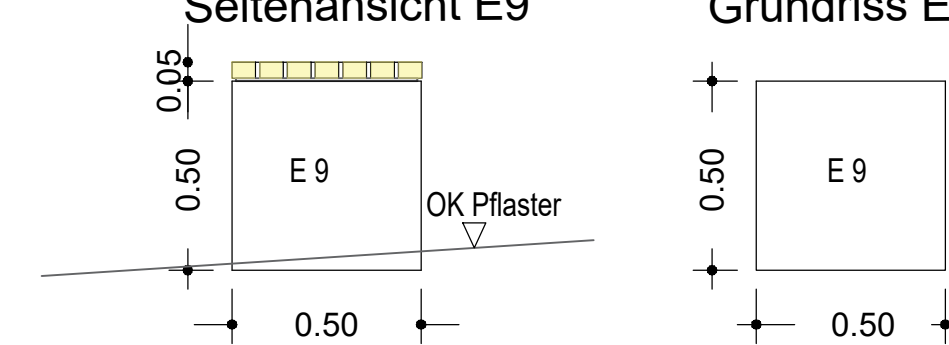


Sitzbank Innenhof FOYER L = 6,70 m

M 1 : 25


Draufsicht

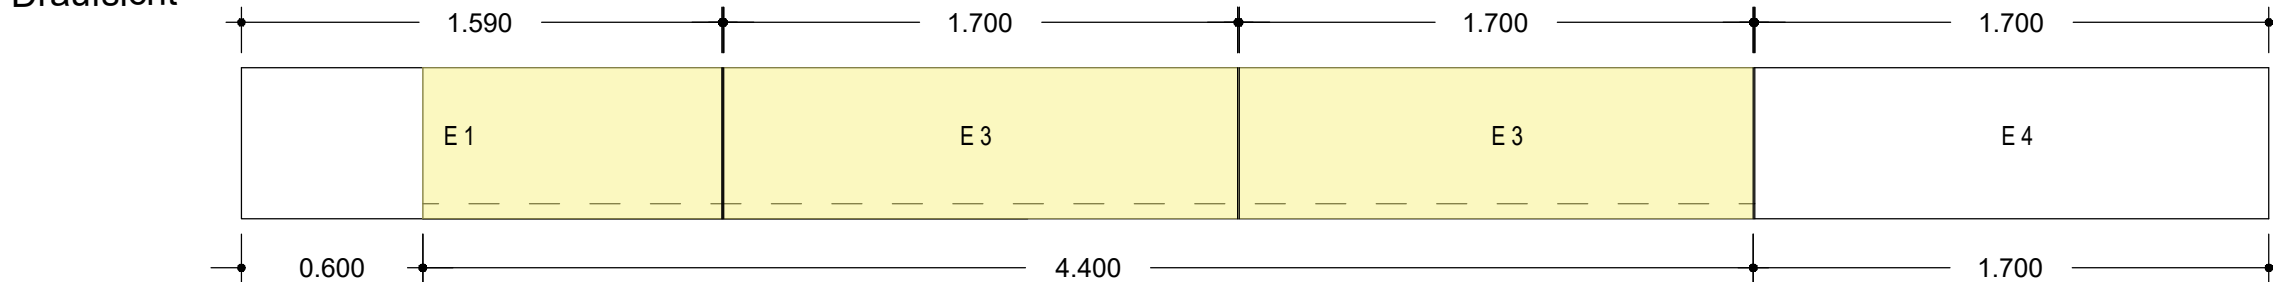


Ansicht

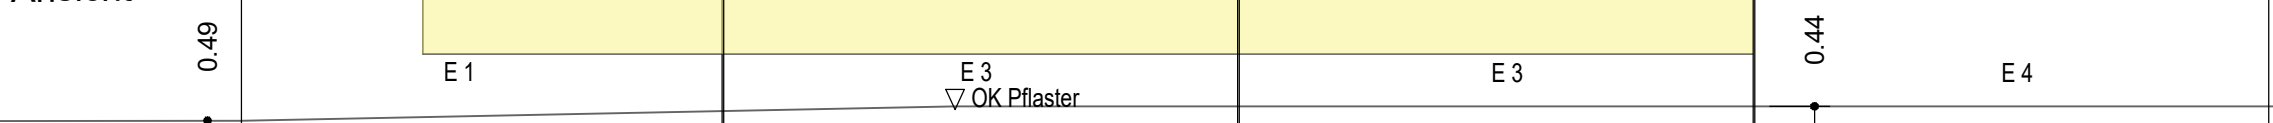

Seitenansicht E3

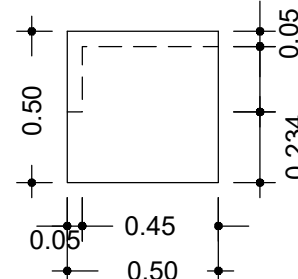


Seitenansicht E4

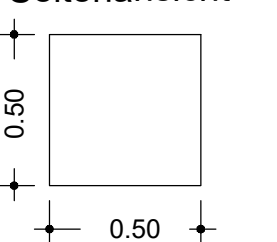


Sitzbank Innenhof FOYER L = 9,0 m

M 1 : 25


Draufsicht

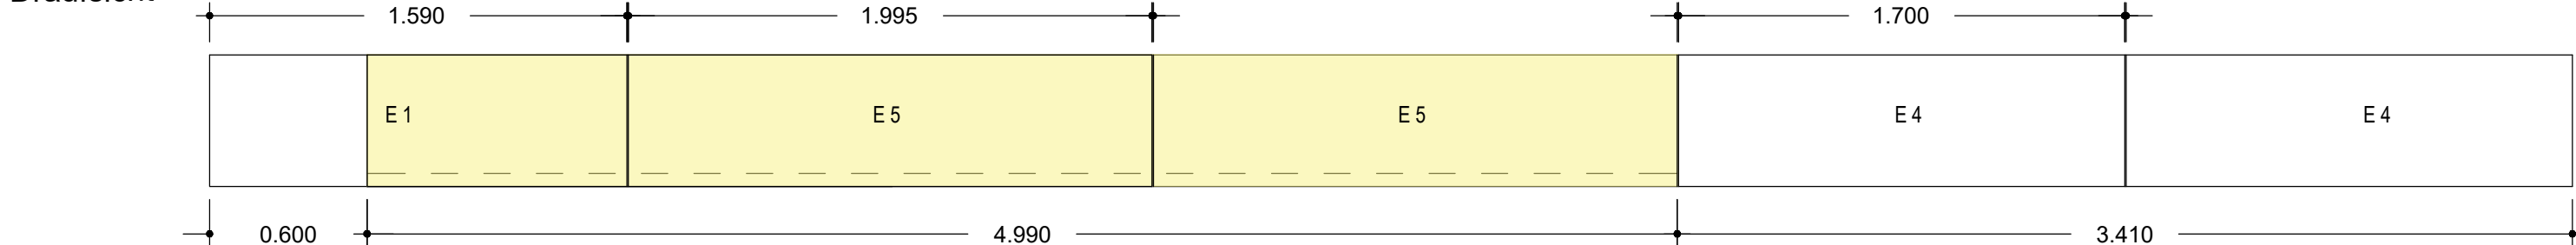

Ansicht

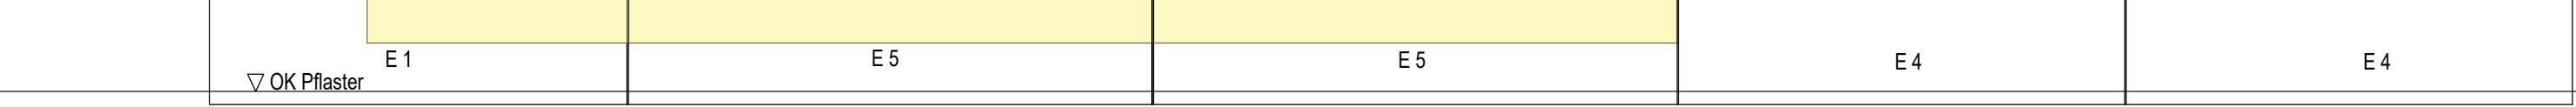



Seitenansicht E5

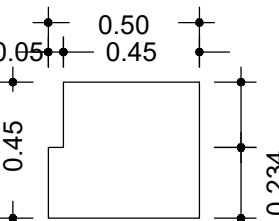

Holzauflage Innenhof FOYER

M 1 : 20

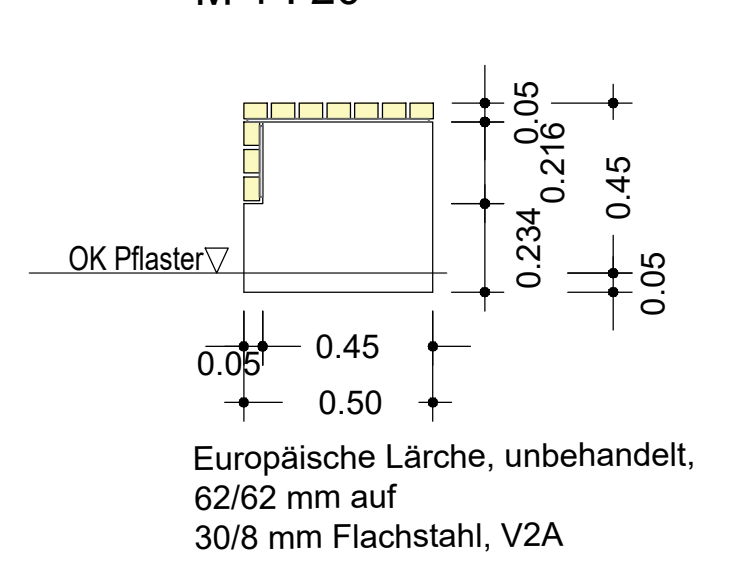

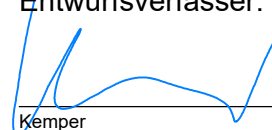01	28.08.26	CSH	aktualisierter Stand zur Ausschreibung einschließlich Prüfanmerkungen Projektsteuerer und Bauherr
Index	Datum	Bearbeitet	Index-Notiz
Bauvorhaben:		Sanierung Kreishaus Recklinghausen Kurt-Schumacher-Allee 1 45657 Recklinghausen	
Planinhalt:		Ausführung - Sitzbänke BA 2 Innenhof FOYER & Haupteingangsbereich	
Plan-Nr.: 0905_5_PBK_GAE_G_FIM_LA_EG_AA_Ausführung-Sitzbänke-BTB_01_F			
		Index:	01
Datum:	12.05.2025	Status:	Freigabe
Gemarkung:	Recklinghausen	Flur:	338
Bauherr:	Kreis Recklinghausen FD 23 Immobilienangelegenheiten		Bauherr:
 KREIS RECKLINGHAUSEN an der WESTFÄLISCHEN KREIS		Adresse:	Kurt-Schumacher-Allee 1 45657 Recklinghausen
		Telefon:	02361 - 53 - 0
		Mail:	info@kreis-re.de
		Datum	
Architekturbüro:		Planungsbüro Kemper Freiraumplanung Part mbB	Entwurfsverfasser:
		Adresse:	Am Güterbahnhof 25 46284 Dorsten
		Telefon:	02362 / 91 20 0
		Mail:	info@pb-k.com
		Web:	www.pb-k.com
			 Kemper
			28.08.2026
			Datum