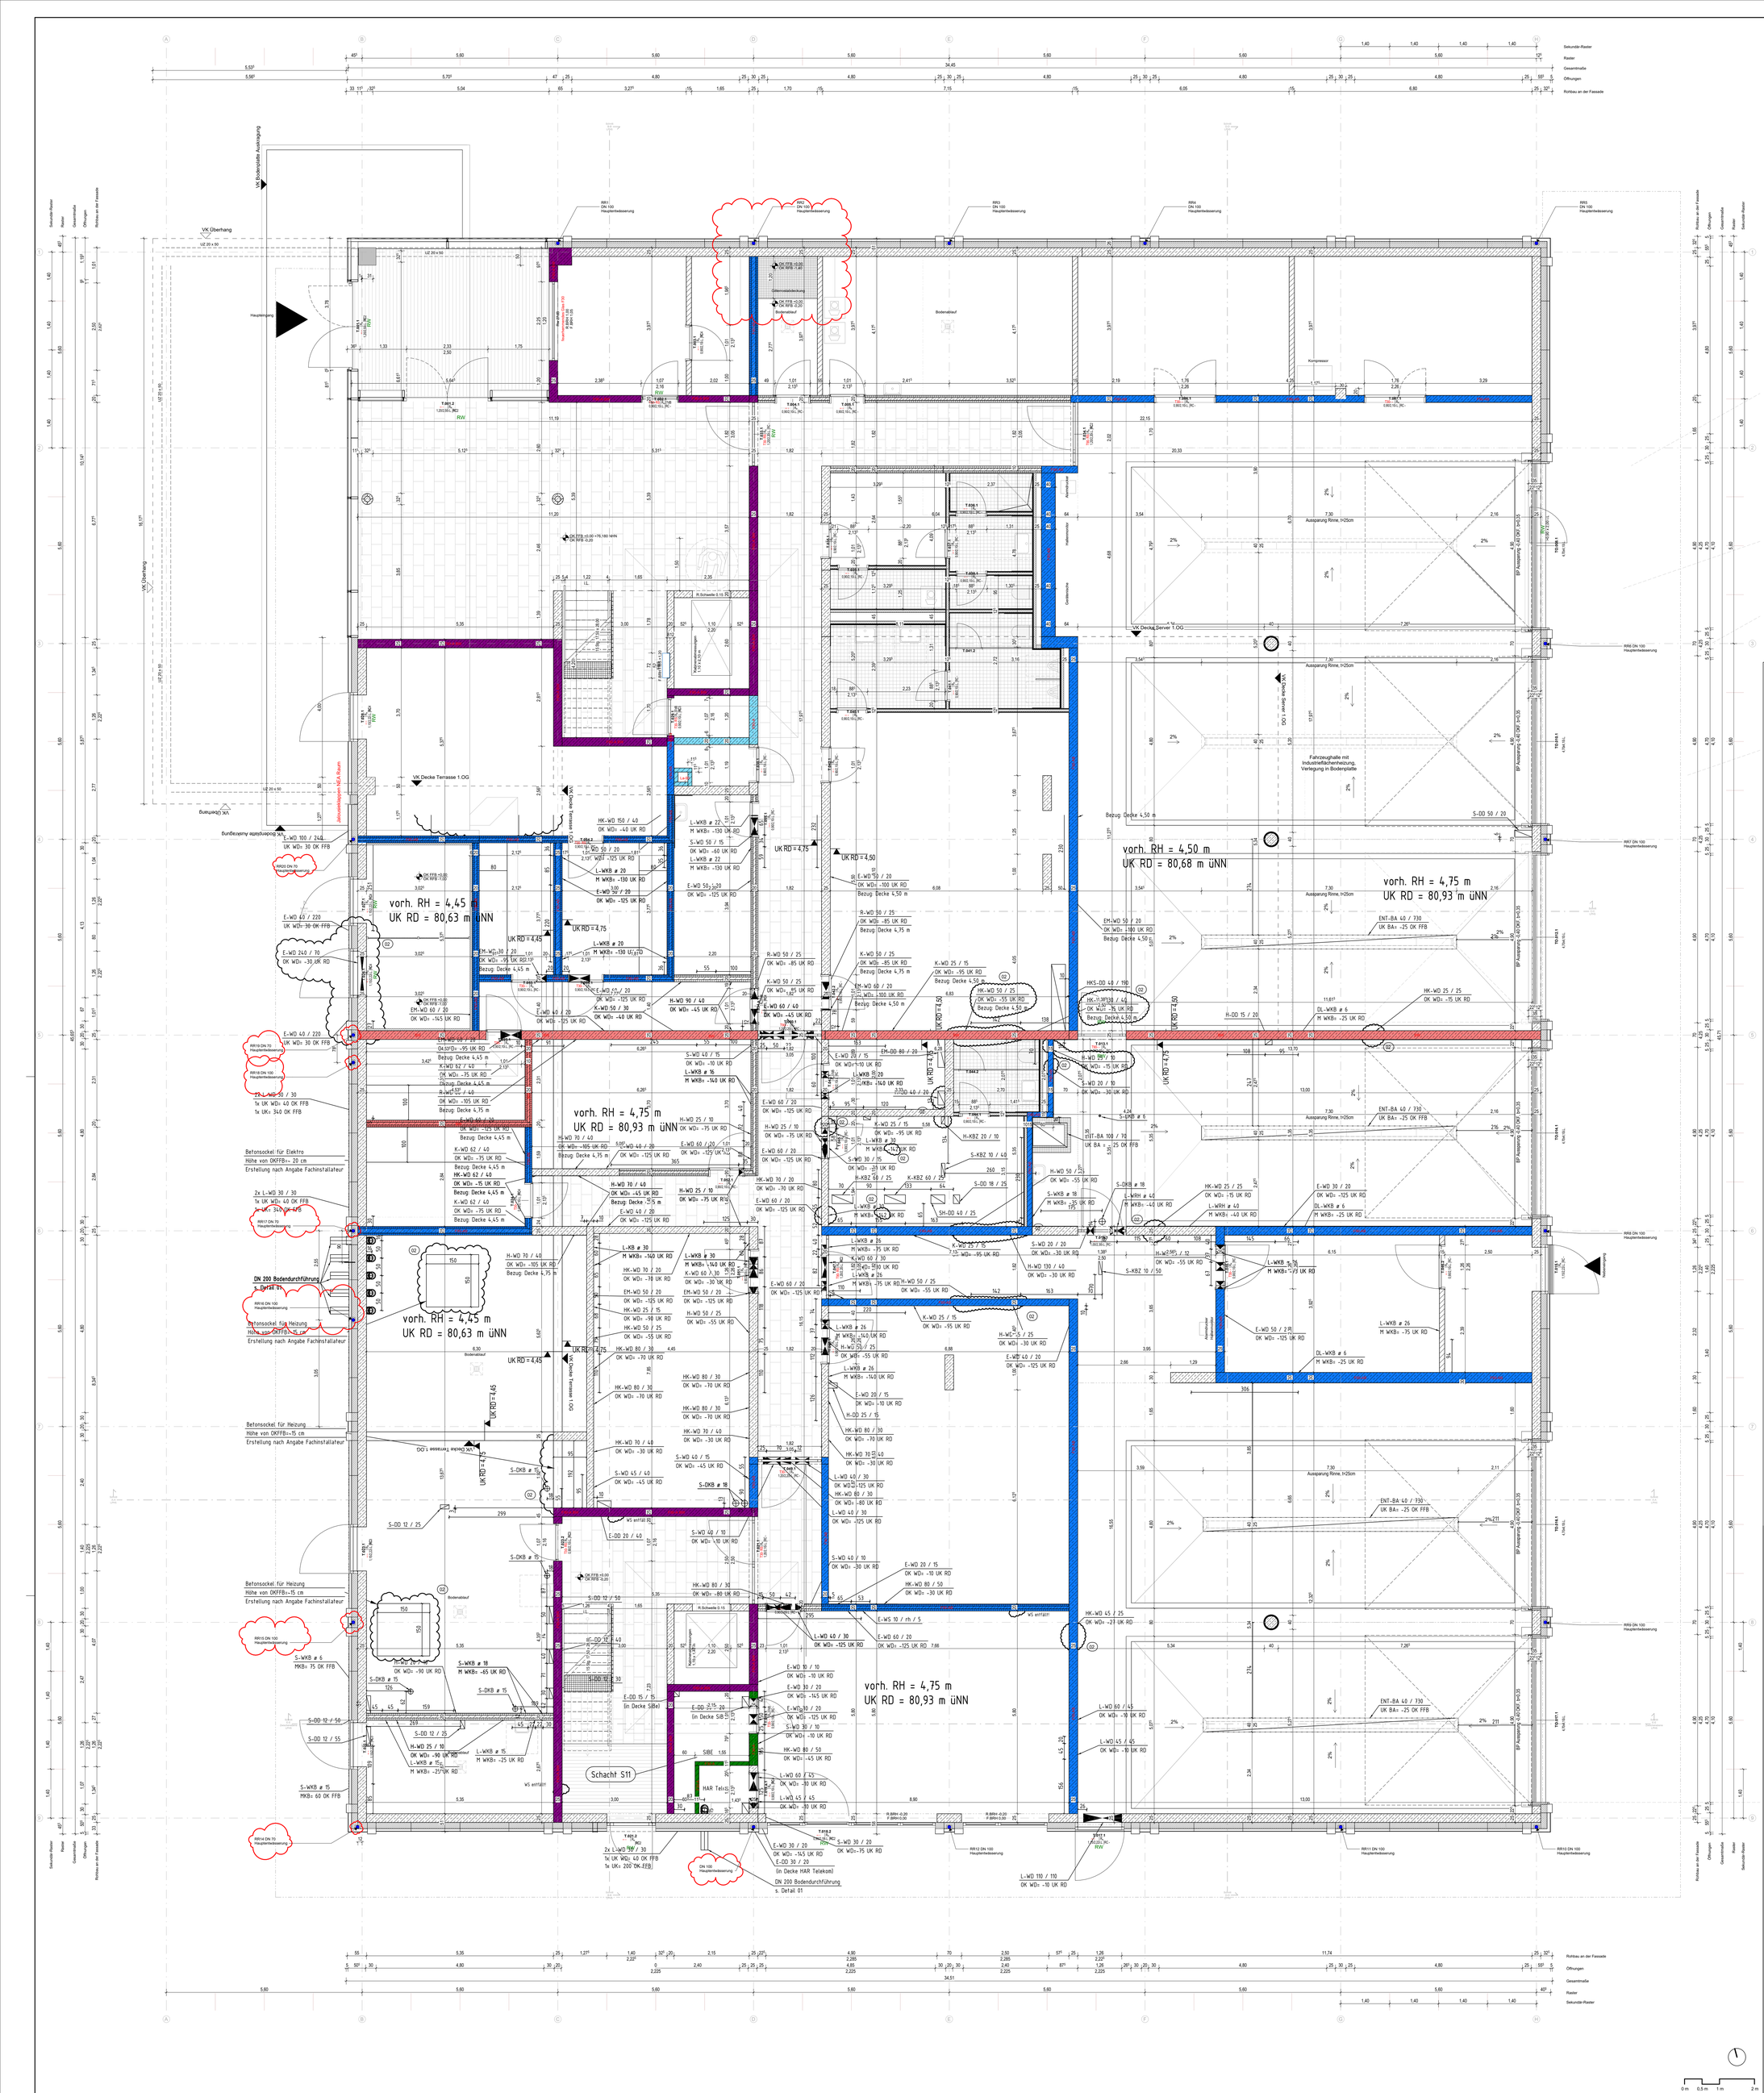


Symbole und Zeichenerklärungen

Allgemeine Informationen

Alle Maße sind vor Ausführung zu prüfen, Differenzen sind mit der Bauüberwachung zu klären.

Die S+D Planung wurde nur nachrichtlich eingebendet. Die Planung obliegt der Haustechnik. Gleiches gilt für die eingebendeten TGA-Einbauteile und -Leitungsführungen.


Alle Tür- und Brüstungshöhen beziehen sich auf OK Fertigfußboden.

Bauelemente / Schraffuren

- Stahlbeton, Ortbeton
- Stahlbeton, Element-wand / -decke
- Mauerwerk
- Gelände/ gewechsener Boden
- Stahlbeton, Ortbeton wasserundurchlässig
- Magerbeton, unbewehrt
- Dämmung (hart)
- Systemgiebelreinwände (Gleitbleche)
- Stahlbeton, Fertigteil
- Estrich
- Dämmung (weich)
- Extensive Dachbegrünung

Symbole

- Seilsicherungssystem Dach
- Antenne
- Bodenablauf im Gefälle
- Durchdringung Boden (BD)
- Bodendurchbruch (BD)
- Bodenschicht Mineralbeton A1 100/*, ansteiler EPS
- Durchdringung Decke (DD)
- Deckendurchbruch (DD)
- Estrich - Bewegungsfuge
- Wanddurchbruch (WD)
- Estrich - Randfuge
- Kernbohrsone Wand
- Estrich - Scheinfuge
- Bodenschicht, Schotter A1 formbeton

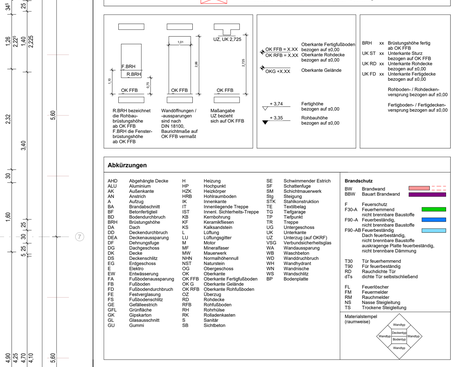

BRH xx Brüstungshöhe fertig ab OK FFB
UK ST xx Unterkante Sturz bezogen auf OK FFB
UK RD xx Unterkante Rohdecke bezogen auf ±0,00
UK FX xx Unterkante Fertigdecke bezogen auf ±0,00

Rohboden / Rohdeckenversprung bezogen auf ±0,00

Fertigboden / Fertigdeckenversprung bezogen auf ±0,00

Abkürzungen

AHD	Abgehängte Decke	H	Heizung	SE	Schwimmender Estrich
ALU	Aluminium	HP	Hochpunkt	SF	Schalterfuge
AK	Außenkante	HZK	Heizkörper	SM	Schichtenmauerwerk
AS	Ausgang	HWB	Handwaschbecken	SO	Sockelputz
A	Aufzug	IK	Innenkante	STA	Stahlbetonstruktion
BA	Brandabschnitt	IT	Innentangente Treppe	TE	Teeltbelag
BE	Bedienfigkeit	IST	Innenk. Sicherheits-Treppe	TF	Tiefgarage
BD	Bodendurchbruch	KB	Kernbohrung	TP	Teilputz
BRH	Brüstungshöhe	KE	Kellerdecken	TR	Treppe
DA	Dach	KS	Kalksandstein	UG	Untergeschoss
DD	Deckendurchbruch	L	Lüftung	UK	Unterkante
DE	Deckenverspannung	LS	Lüftungsgitter	UKF	Unterkante Fuß (at OKRF)
DF	Dehnungsfuge	M	Mörtel	VSG	Verbundsicherheitsglas
DG	Dachgeschoss	MF	Mineralfaser	WA	Wandaussparung
DI	Dämmung	MW	Mineralwolle	WD	Wanddurchbruch
DS	Deckenschlitz	NHN	Normalhöhennull	WD	Wanddurchbruch
EG	Erdgeschoss	NST	Naturstein	WH	Wandhydrant
E	Estrich	OG	Obergeschoss	WN	Wandnische
EW	Entwässerung	OK	Oberkante	WS	Wandschlitz
FBH	Fußbodenheizung	OK FFB	Oberkante Fertigfußboden	BP	Bodenplatte
FB	Fußboden	OK G	Oberkante Gelände		
FD	Fußbodendurchbruch	OK RFB	Oberkante Rohfußboden		
FE	Fußbodenestrich	RD	Rohdecke		
FS	Fußbodenschlitz	RS	Rohdecke		
GE	Gefälleestrich	RFB	Rohfußboden		
GFL	Grundfläche	RW	Ruhrohre		
GK	Gipskarton	RK	Rotationskessen		
GS	Gipskartonschott	S	Schacht		
GU	Gumm	SB	Schotterbn		

Brandschutz

BW	Brandwand
BBW	Beuer Brandwand
F30-A	Feuerschutz Abschluss nicht brennbare Bauteile
F30-B	Feuerbeständig nicht brennbare Bauteile
F30-AB	Feuerbeständig Dach feuerbeständig, nicht brennbare Bauteile ausstegnge Platte feuerbeständig, nicht brennbare Dämmung
T30	Tür feuerhemmend
T90	Tür feuerbeständig
RS	Rauchdichte Tür
dTs	dichte Tür selbstschließend
FL	Feuerlöscher
FM	Feuermelder
RM	Rauchmelder
NS	Nasse Steigleitung
TS	Trockene Steigleitung

Materialstempel (Isenheiser)

Index	Datum	Änderung	Autoren

PlanNr. Arch: LSRE_ARC_5_GR_EG_00_E_f

Objekt

Bauherr — Datum, Unterschrift

Planungsbüro — Datum, Unterschrift

Planinhalt

Übersicht Grundriss Erdgeschoss

Maßstab	Format	LPH
1:50	DIN A0+ 1.189x1.210m	LPH 5

Plannummer	Datum	gezeichnet von
LSRE_ARC_5_GR_EG_00_E_f	05.05.25	mw

Projekt | Fachpl. | LPH | Plantyp | Planinhalt | Plannr. | Index | Status

Fachplanung — Datum, Unterschrift

Fachpl. Plannummer — Datum — gezeichnet von

0 m 0,5 m 1 m 2 m