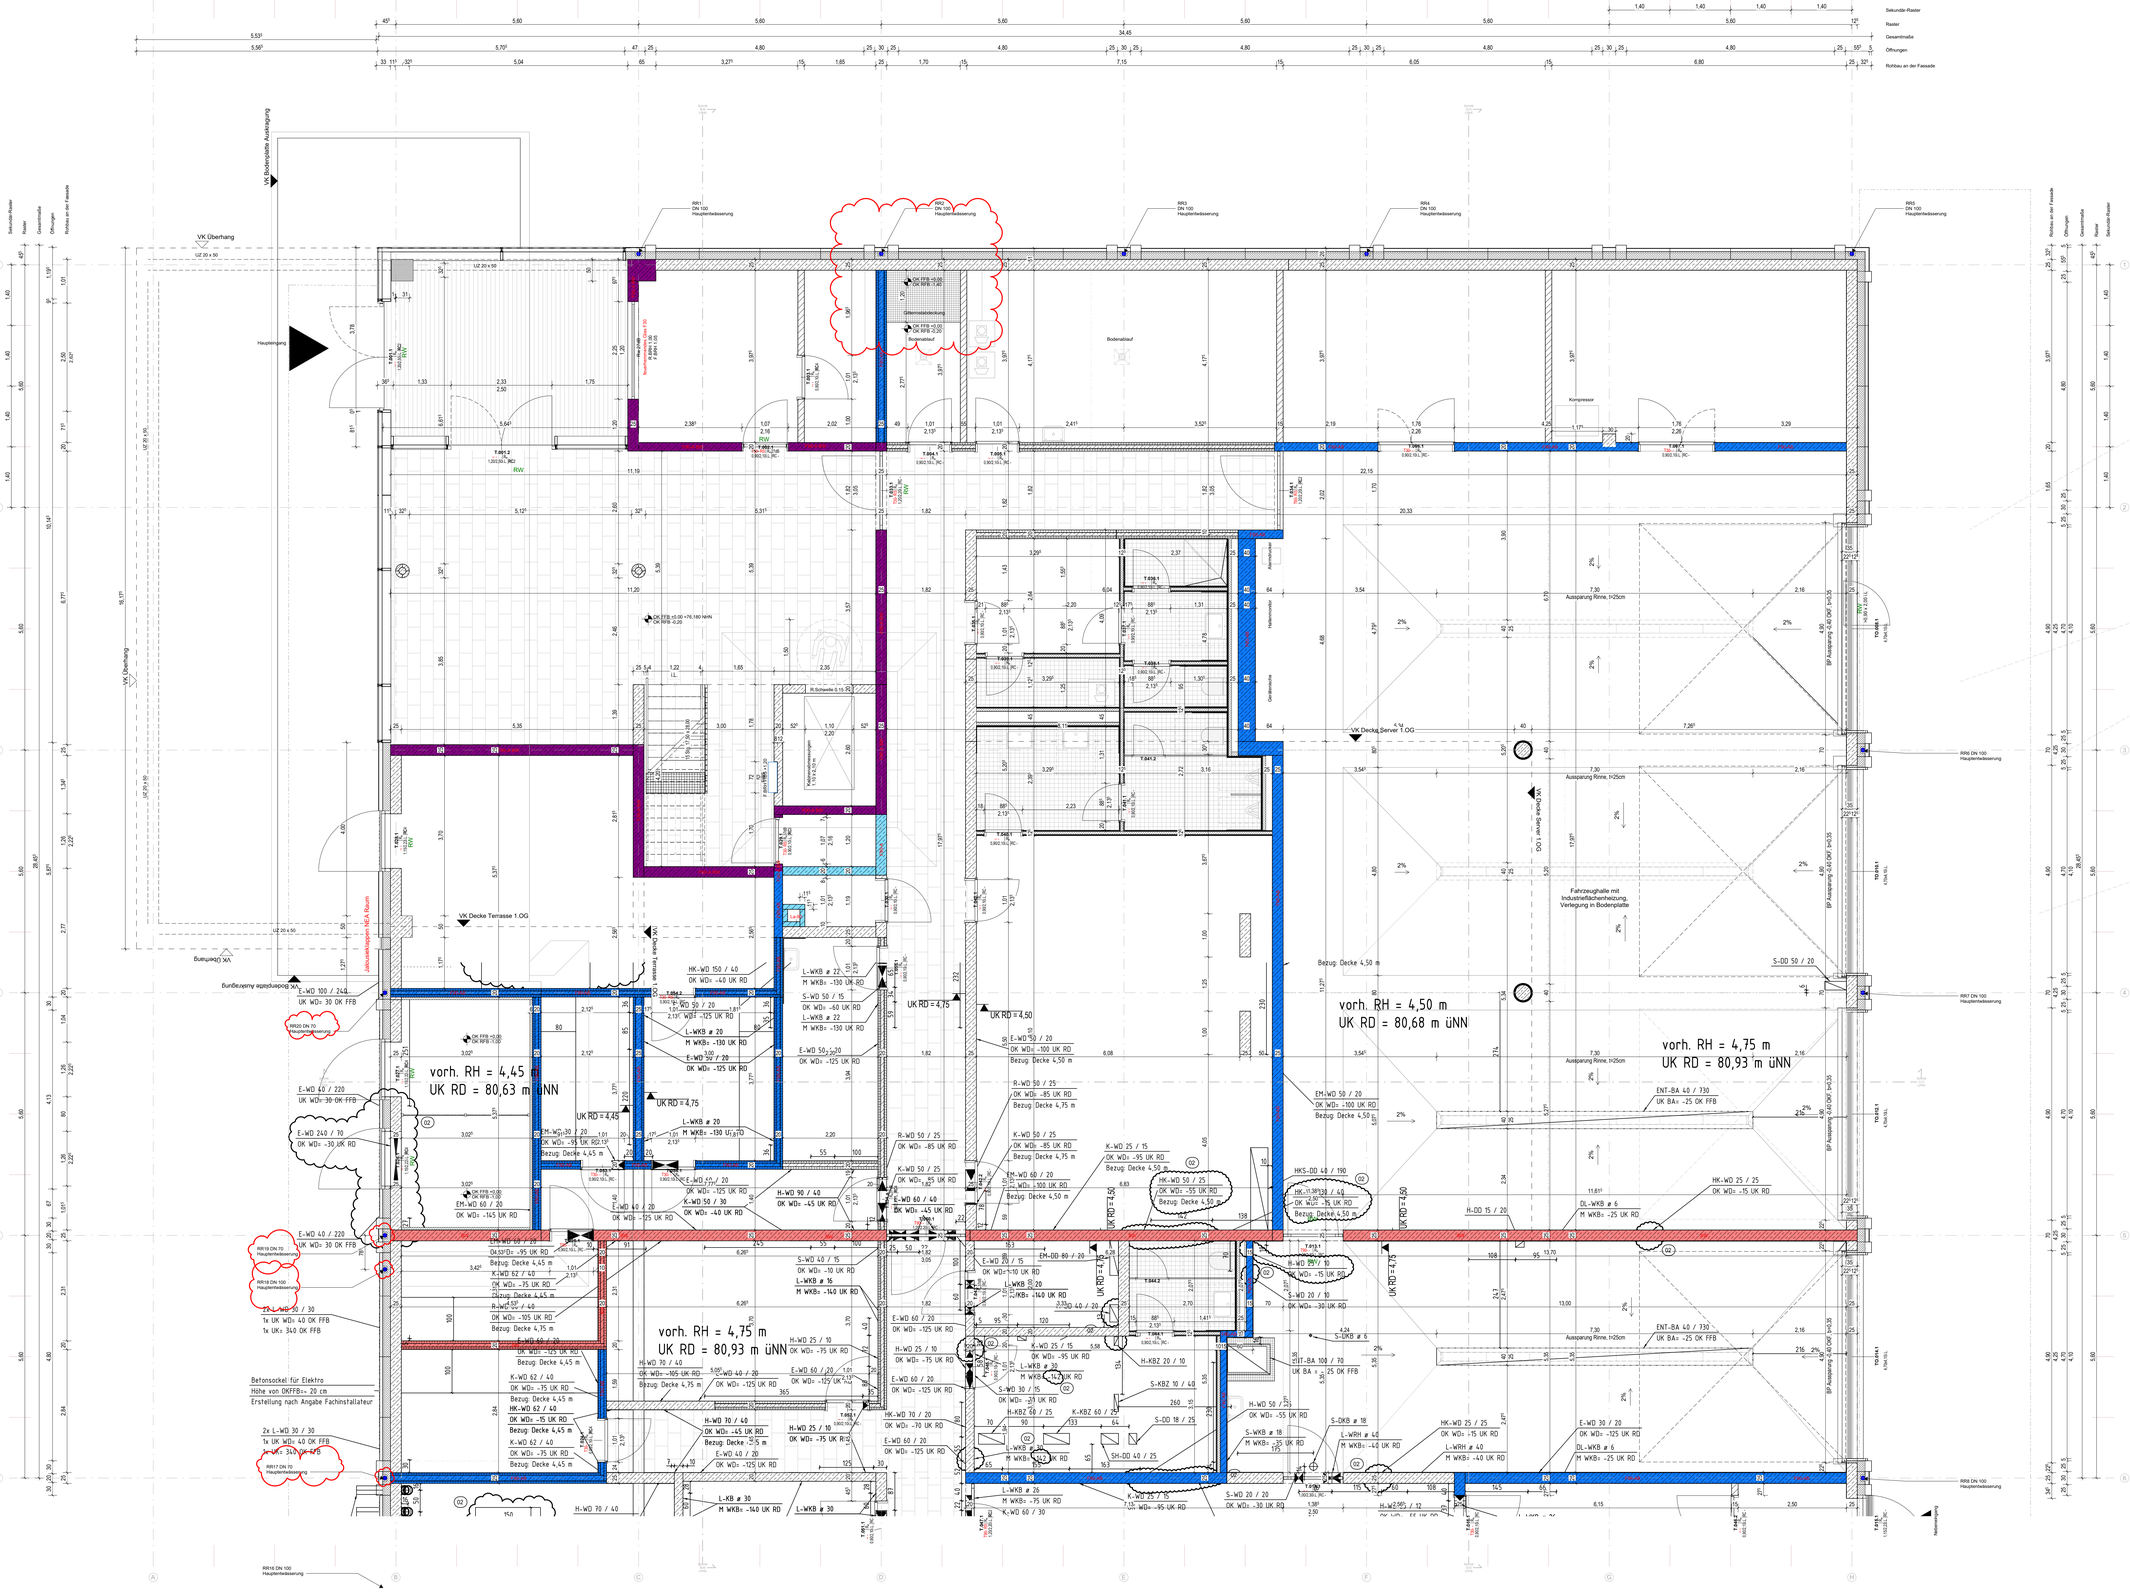


Symbole und Zeichenerklärungen

Allgemeine Informationen

Alle Maße sind vor Ausführung zu prüfen, Differenzen sind mit der Bauüberwachung zu klären.

Die S+D Planung wurde nur nachrichtlich eingeblendet. Die Planung obliegt der Haustechnik. Gleiches gilt für die eingeblendeten TGA-Einbauteile und -Leitungsführungen.

Alle Tür- und Brüstungshöhen beziehen sich auf OK Fertigfußboden.

Bauelemente / Schraffuren

- Stahlbeton, Ortbeton
- Stahlbeton, Elementwand / -decke
- Mauerwerk
- Geländer/ gewechselter Boden
- Stahlbeton, Ortbeton wasser-undurchlässig
- Magerbeton, unbewehrt
- Dämmung (hart)
- Systemgleitmetallwände (Grundriss)
- Stahlbeton, Fertigteil
- Estrich
- Dämmung (weich)
- Extensive Dachbegrünung

Symbole

- Seilsicherungssystem Dach
- Antenne
- Bodenablauf im Gefälle
- Bodendurchbruch (BD) Bodenschlitz (BS)
- Deckendurchbruch (DD)
- Wanddurchbruch (WD)
- Kernbohrzone Wand
- Durchdringung Boden (BD)
- Durchdringung Decke (DD)
- Estrich - Bewegungsfuge
- Estrich - Randfuge
- Estrich - Scheinfuge
- Bodenschott Mineralwolle A1, armierte EPS
- Bodenschott XPS-Stein, A1, formstabil

Abkürzungen

AHD	Abgehängte Decke	H	Heizung	SE	Schwimmender Estrich
ALU	Aluminium	HP	Hochpunkt	SF	Schattenfuge
AK	Außenkante	HÖK	Hochkörper	SM	Schichtmauerwerk
AN	Anstrich	HRB	Hohlraumboden	Stg	Steigung
B	Beton	HT	Hohlraumtür	STB	Stahlbetonstützen
BA	Brandabschnitt	IT	Innenliegende Treppe	TE	Textilbelag
BF	Betonfertigteil	IST	Innent. Sichtschalls-Treppe	TG	Tiefgarage
BFD	Betonfertigteildach	KA	Kantenausbildung	TR	Trockenbau
BRH	Brüstungshöhe	KF	Kantenfliesen	TS	Treppe
DA	Dach	KS	Kalksandstein	UG	Untergeschoss
DD	Deckendurchbruch	L	Lüftung	UK	Unterkante
DEA	Deckenaussparung	LU	Lüftungsgitter	UZ	Unterzug (auf Ortbf.)
DG	Dachgeschoss	M	Mörtel	VA	Vorhangfassadenglas
DO	Dachgeschoss	MF	Mineralfaser	WA	Wandaussparung
DK	Decke	MW	Mauerwerk	WB	Waschbecken
DS	Deckenschlitz	NAW	Nassraumwinkel	WD	Wanddurchbruch
EG	Erdgeschoss	NST	Nahtstellen	WH	Wandhydrant
E	Elektro	OG	Obergeschoss	WN	Wandnische
ER	Erhebelrung	OK	Oberkante	WS	Wandschlitz
FB	Fußbodenaufbau	OK FFB	Oberkante Fertigfußboden	BP	Bodenplatte
FD	Fußbodendurchbruch	OK RFB	Oberkante Rohfußboden		
FE	Fesherglasung	OZ	Überzug		
FL	Fußbodenheizung	PA	Putzausbau		
GE	Geländerhöh	RFB	Rohfußboden		
GFL	Grünfläche	RH	Rohhöhe		
GK	Gipskarton	RW	Rohrwinkelsaken		
GL	Glasschutzhüt	S	Sanitär		
GU	Gummi	SB	Sichtbeton		

Brandschutz	
BW	Brandwand
BWW	Brauer Brandwand
F	Feuerschutz
F30-A	Feuerhemmend, nicht brennbare Baustoffe
F90-A	Feuerbeständig, nicht brennbare Baustoffe
	Dach feuerbeständig, nicht brennbare Baustoffe
T30	Tür feuerhemmend
T90	Tür feuerbeständig
tTa	dichte Tür
dTa	dichte Tür selbstschließend
FL	Feuerlöscher
FM	Feuermelder
RM	Rauchmelder
NS	Nasse Steigleitung
TS	Trockene Steigleitung

Materialkennzeichnung (raumweise)

Index	Datum	Änderung	Autoren

PlanNr. Arch: LSRE_ARC_5_GR_EG_01_E_f

Objekt

Bauherr — Datum, Unterschrift

Planungsbüro — Datum, Unterschrift

Planinhalt	Maßstab	Format	LPH
Grundriss Erdgeschoss 01	1:50	DIN A0	LPH 5

Plannummer	Datum	gezeichnet von
LSRE_ARC_5_GR_EG_01_E_f	05.05.25	mw

Projekt | Fachpl. | LPH | Plantyp | Planinhalt | Plannr. | Index | Status

Fachplanung — Datum, Unterschrift

Fachpl. Plannummer — Datum — gezeichnet von