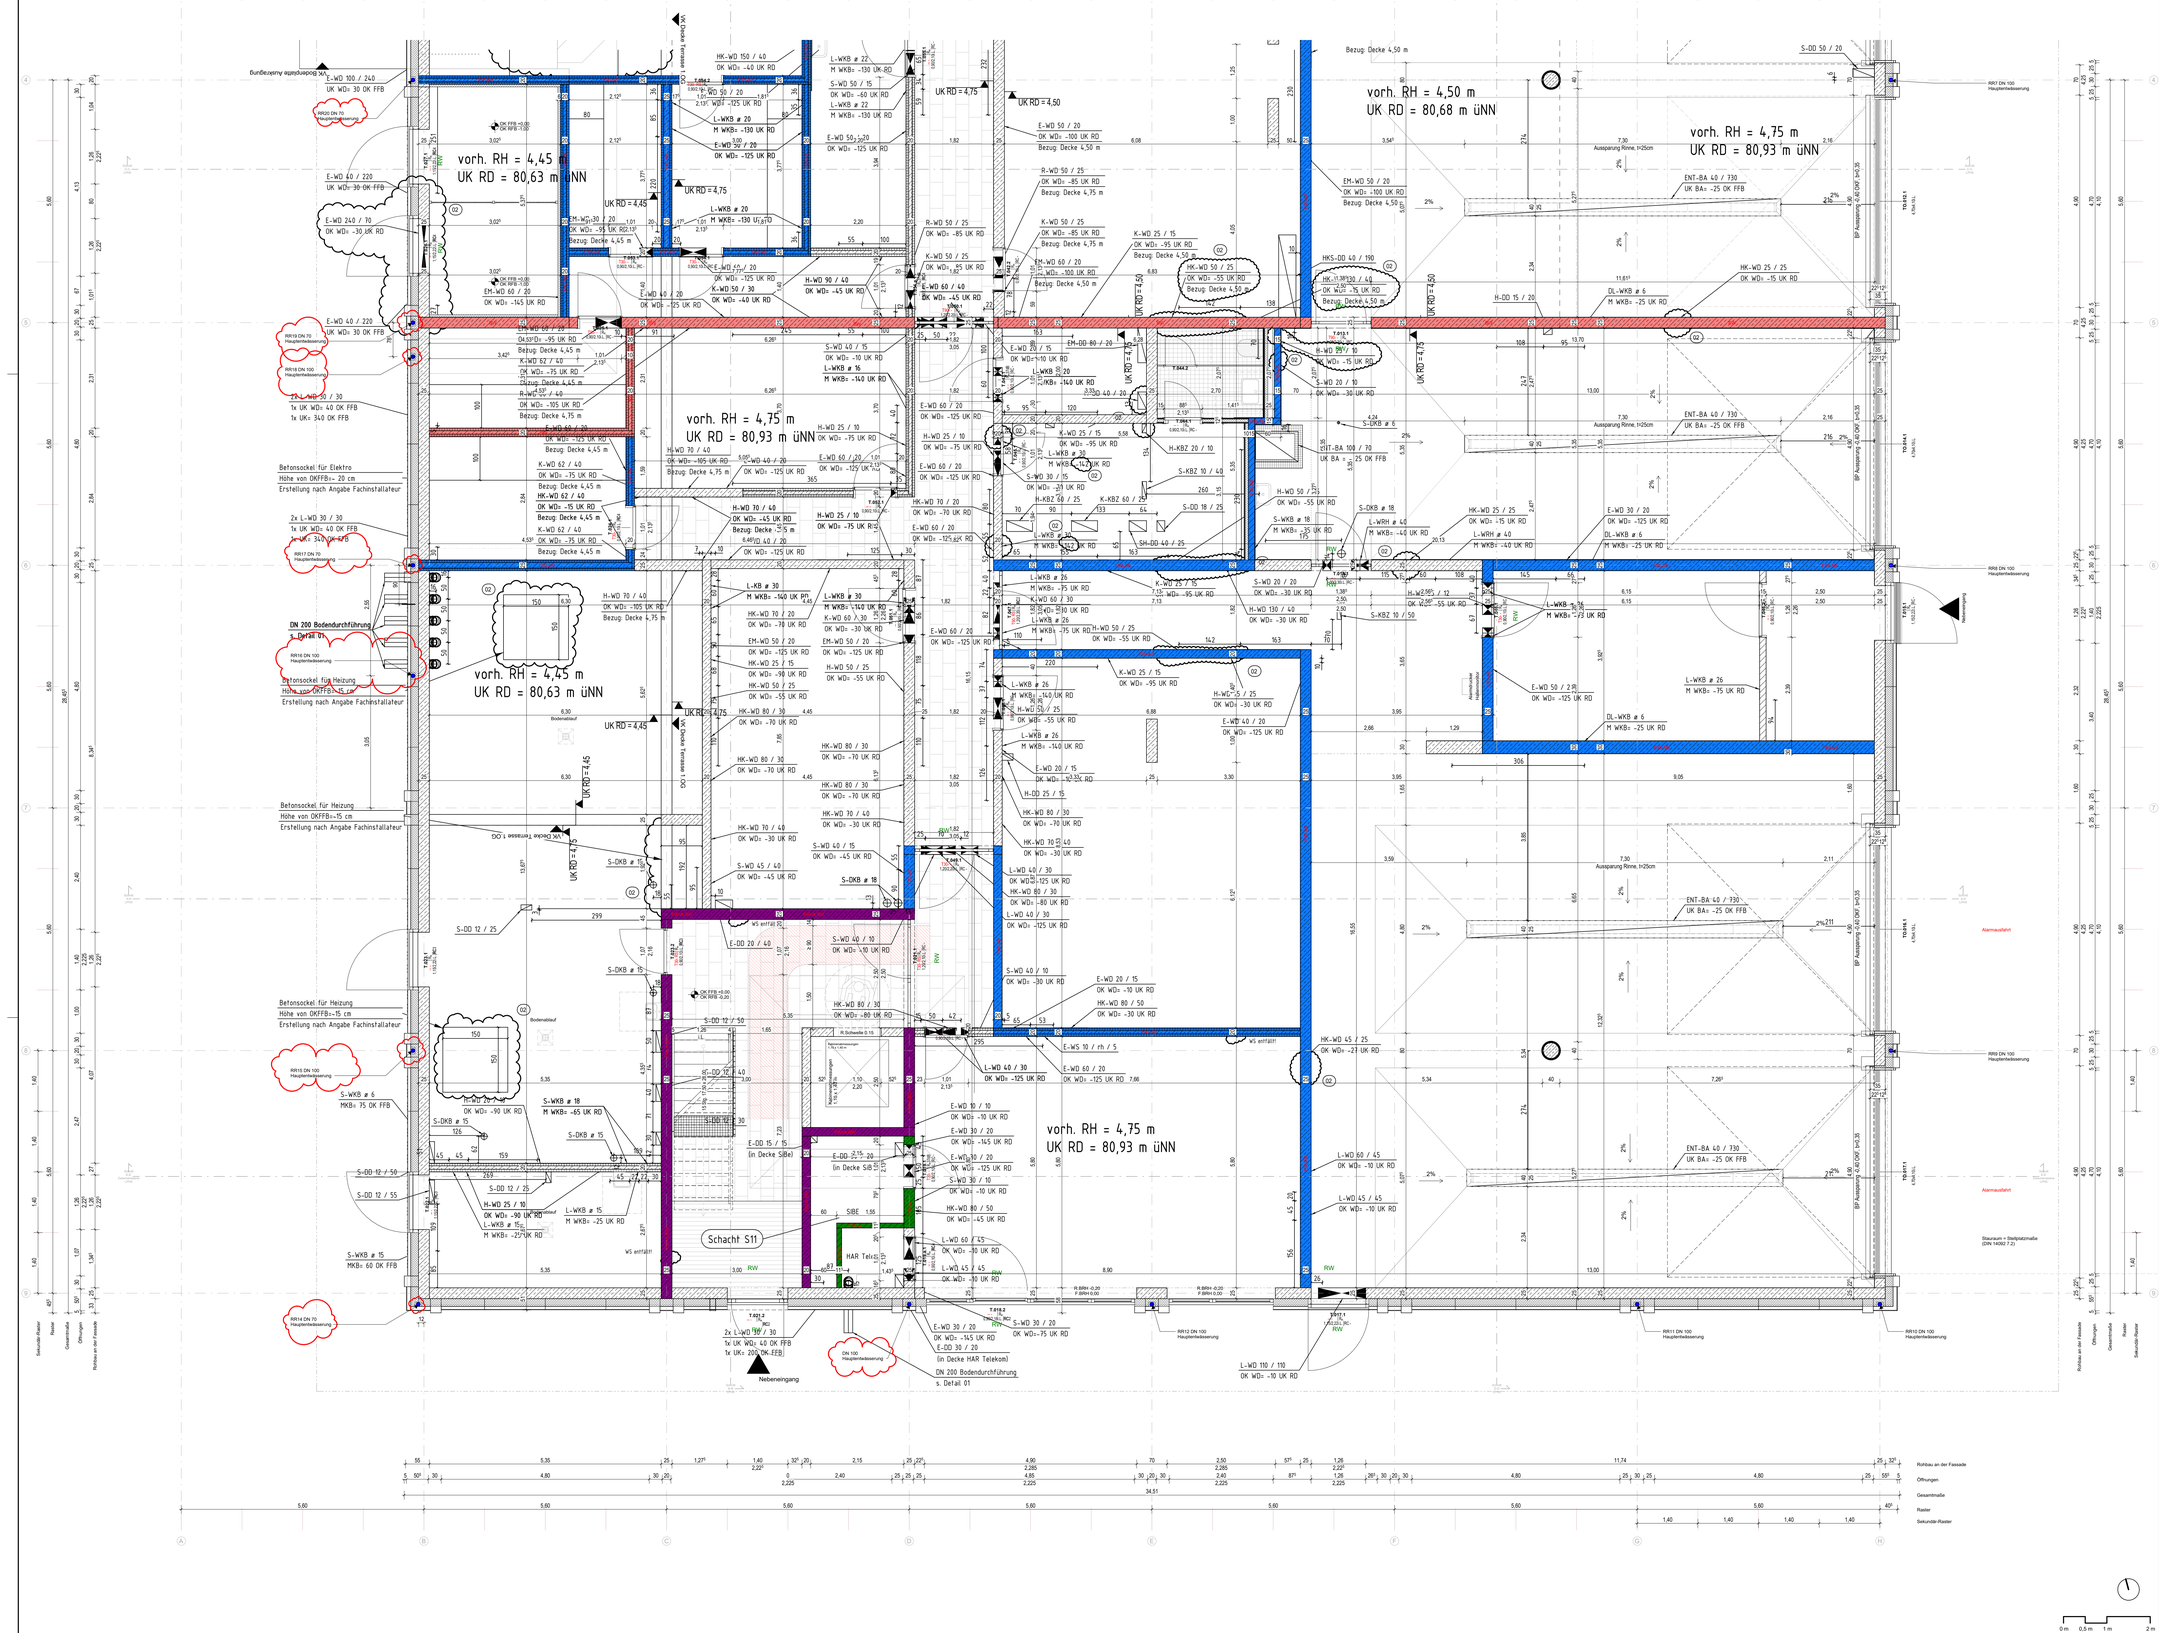


Symbole und Zeichenerklärungen

Allgemeine Informationen

Alle Maße sind vor Ausführung zu prüfen, Differenzen sind mit der Bauüberwachung zu klären.

Die S+D Planung wurde nur nachrichtlich eingeblendet. Die Planung obliegt der Haustechnik. Gleiches gilt für die eingeblendeten TGA-Einbauteile und -Leitungsführungen.


Alle Tür- und Brüstungshöhen beziehen sich auf OK Fertigfußboden.

Bauelemente / Schraffuren

- Stahlbeton, Ortbeton
- Stahlbeton, Elementwand / -decke
- Mauerwerk
- Geländer/ gewechselter Boden
- Stahlbeton, Ortbeton wasser-undurchlässig
- Magerbeton, unbewehrt
- Dämmung (hart)
- Systemgliederwendelle (Grundriss)
- Stahlbeton, Fertigteil
- Estrich
- Dämmung (weich)
- Extensive Dachbegrünung

Symbole

- Seilsicherungssystem Dach
- Antenne
- Bodenablauf im Gefälle
- Bodenablauf (BO) / Bodenschlitz (BS)
- Deckendurchbruch (DD)
- Wanddurchbruch (WD)
- Kernbohrsone Wand
- Durchdringung Boden (BD)
- Durchdringung Decke (DD)
- Estrich - Bewegungsfuge
- Estrich - Randfuge
- Estrich - Scheinfuge
- Bodenschnitt Mineralwolle, A1, armierte EPS
- Bodenschnitt KSt-Stein, A1, formstabil
- Rohboden - Rohdeckenversprung bezogen auf ±0,00
- Fertigboden / Fertigdeckenversprung bezogen auf ±0,00

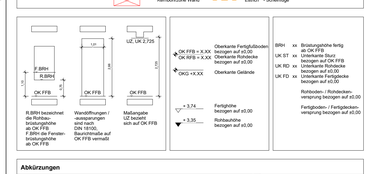

Abkürzungen

AHD	Abgehängte Decke	H	Heizung	SE	Schwimmender Estrich
AL	Aufenthalt	HA	Hausanschluß	SH	Schalldämpfer
AT	Außentaste	HDK	Heizkörper	SM	Schichtmauerwerk
AN	Anstrich	HRB	Hohlraumboden	Stg	Steigung
A	Aufzug	HK	Innentaste	STK	Stahlkonstruktion
BA	Brandabschnitt	IT	Innenliegende Treppe	TE	Teeküche
BE	Bodeneinlauf	KT	Kellertreppe / Helle Treppe	TP	Teilgewinde
BS	Bodenschlitzrinnch	KB	Kernbohrung	TF	Teilfuge
BRH	Brüstungshöhe	KF	Keramikfliesen	TR	Treppe
BT	Briefkasten	KL	Kellergeschoss	TÜ	Türdurchschnitt
DD	Deckendurchbruch	L	Luftung	UK	Unterkante
DEA	Deckenaussparung	LU	Lüftungsgitter	UZ	Unterzug (auf OKRF)
DT	Dehnungsfuge	M	Motor	VSG	Verbundsicherheitsglas
DG	Dachgeschoss	MF	Mineralfaser	WA	Wandaussparung
DI	Dielen	MW	Mineralwolle	WD	Wanddurchbruch
DS	Deckenschlitz	NHN	Normalhöhennull	WD	Wanddurchbruch
EG	Erdgeschoss	NST	Naturstein	WH	Wandhydrant
E	Entlüftung	OB	Oberbelag	WS	Wandsteckdose
ER	Entwässerung	OK	Oberkante	WS	Wandschiene
FA	Fußbodenaussparung	OK FFB	Oberkante Fertigfußboden	BP	Bodenplatte
FB	Fußbodenbelag	OK RFB	Oberkante Rohdecke		
FD	Fußbodendurchbruch	OK RFB	Oberkante Rohfußboden		
FE	Festverglasung	OZ	Überzug		
FS	Fußbodenschlitz	RO	Rohdecke		
GE	Gefälleestrich	RFB	Rohfußboden		
GF	Gipsfaserplatte	RT	Rolltreppe		
GK	Gipskarton	RK	Rollladenkasten		
GL	Glasausschnitt	S	Sanitär		
GU	Gummi	SB	Sichtbeton		

Brandschutz

BW	Brandwand
BBW	Bauart Brandwand
F	Feuerschutz
F30-A	Feuerhemmend nicht brennbares Baustoffe
F90-A	Feuerbeständig nicht brennbares Baustoffe
F90-AB	Feuerbeständig Dach feuerbeständig, Dachaufbau nicht brennbare aus/eingang Flutte feuerbeständig, nicht brennbare Dämmung
T30	Tür feuerhemmend
T90	Für feuerbeständig
RS	Rauchdichte Tür
dTa	dichte Tür selbstschließend
FL	Feuerlöscher
FM	Feuermelder
NA	Notausgang
NS	Nasse Steigleitung
TS	Trockene Steigleitung

Materialkennzeichnung (naumweise)

Index	Datum	Änderung	Autoren

PlanNr. Arch: LSRE_ARC_5_GR_EG_02_E_f

Objekt

Bauherr — Datum, Unterschrift

Planungsbüro — Datum, Unterschrift

Planinhalt	Maßstab	Format	LPH
Grundriss Erdgeschoss 02	1:50	DIN A0	LPH 5

Plannummer	Datum	gezeichnet von
LSRE_ARC_5_GR_EG_02_E_f	05.05.25	mw

Projekt | Fachpl. | LPH | Plantyp | Planinhalt | Plannr. | Index | Status

Fachplanung — Datum, Unterschrift

Fachpl. Plannummer — Datum — gezeichnet von

0 m 0,5 m 1 m 2 m