


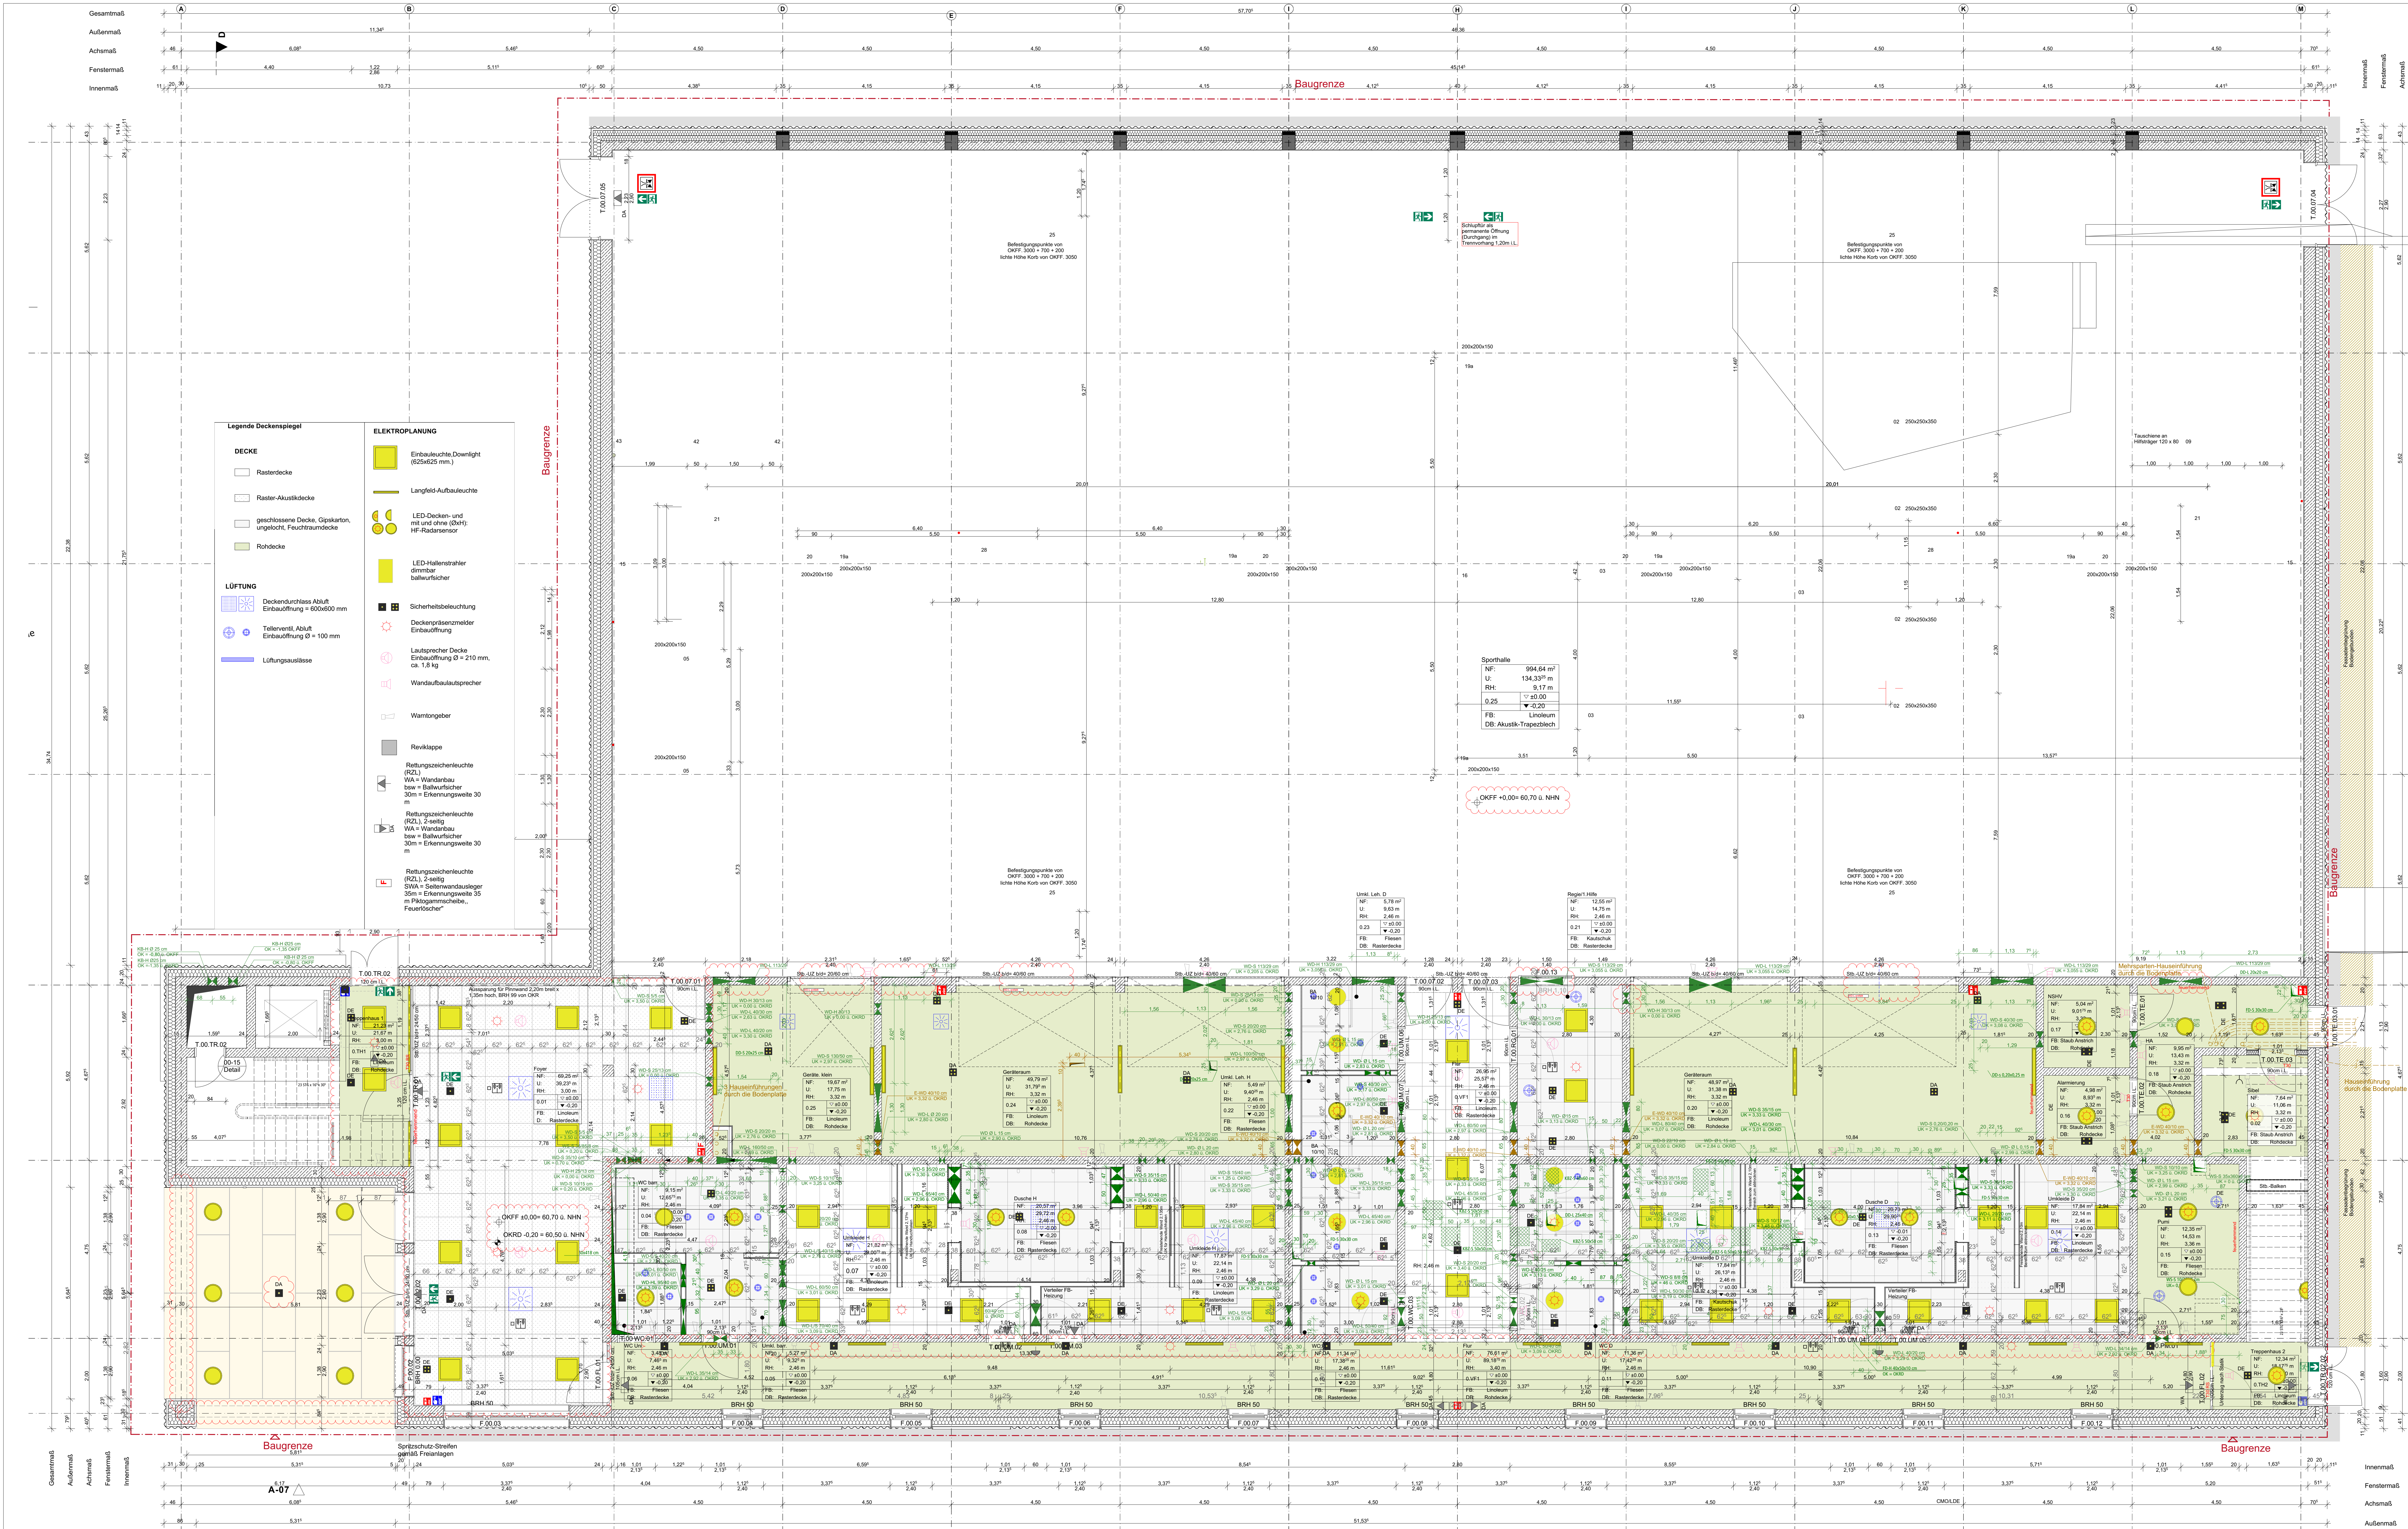

F

Fläche

U

Umfang

H

Lichte Raumhöhe

UK

Unterkerle

UKRS

Unterkerle Rohschote

UKRS

Oberkerle Rohschote

OKRD

Oberkerle Rohschote

OKFF

Oberkerle Fertigfußboden

OKG

Oberkerle Gipsdecke

OKPD

Oberkerle Fundament

BRH

Brüstungshöhe

RR

Regenwasser-Fällleitung

SR

Schmutzwasser-Fällleitung

LR

Leuchte

ELT

Elektro

SAN

Sanitär

HZG

Heizung

HK

Heizkörper

BE

Bodenheizung

SB

Sanitär

UZ

Unterzug

RUZ

Randunterzug

■

Eintragung aus Statik

■

Eintragung aus H.L.S.-Planung

■

Eintragung aus ELT-Planung

WD

Wanddurchbruch

WS

Wandschütz

DD

Bodendurchbruch

BD

Deckendurchbruch

BS/BK

Bodenschutz/Bodenkanal

WD

Wanddurchbruch

WS

Wandschütz

DD

Bodendurchbruch

BD

Deckendurchbruch

BS/BK

Bodenschutz/Bodenkanal

OKFF

OKFF +0,00/-60,70 u. N.N.

3,55

Höhenkoten in Grundrissen bezogen auf OKFF

10,93

Höhenkoten (Rohbau)

1,33

Höhenkoten (Ausbau)

BRH 80

Brüstungshöhe in cm OKFF (bezogen auf OK Rohbau)

Raumstempel

Raumstempel

Hinweis Brandschutz:

Die Anordnung von brandschutztechnischen Bauteilen ist nach DIN 18232 zu prüfen. Die Ausführung der Bauteile ist nach DIN 18232 zu prüfen. Die Ausführung der Bauteile ist nach DIN 18232 zu prüfen.

Hinweis Fachplanung:

Die Fachplanung ist nach DIN 18232 zu prüfen. Die Ausführung der Bauteile ist nach DIN 18232 zu prüfen. Die Ausführung der Bauteile ist nach DIN 18232 zu prüfen.

Hinweis Außenanlagen:

Alle Außenanlagen sind mit Nutzwerten auszuführen.

Bodenflächen

Bodenflächen

Estrichflächen

Estrichflächen

Alle Maße sind vor Ort zu prüfen!

Diese Zeichnung ist nur gültig in Verbindung mit den Plänen der Fachingenieure. Der Ausführer hat vor Baubeginn alle Ausführungspläne der Architekten und Fachingenieure auf Übereinstimmung zu prüfen. Unstimmigkeiten sind der Bauleitung sofort zu melden.

Stadt Werne

Gemarkung Werne-Stadt

Flur 12

Furück 1890

farwiktgrote partner

ARCHITECTEN UND STRUKTUREN

farwiktgrote partner Architekten BDA Stadtplaner

49883 Wesen, von-Dürck-Str. 15 - www.farwiktgrote.de

T. 05561 4296-0 F. 05561 4296-20 info@farwiktgrote.de

Bauherr:

Neubau 2-fach Sporthalle

Klosterstraße, 59368 Werne

Bauherrin:

Kommunalbetriebe Werne, Gebäudemanagement

59368 Werne, Konrad-Adenauer-Platz 1

Plan:

Grundriss Erdgeschoss Deckenspiegel

Plan:

4078

Reviz:

4078_A_DS_00_01

Zeichner:

15.06.2020

Ort:

1569 x 841

Ausführungsplanung

Umschrieben

15.06.2020

Ort:

1569 x 841

Diese Zeichnung und deren Inhalt sind urheberrechtlich geschützt und darf ohne Erlaubnis des Verfassers nicht vervielfältigt werden.