




- Basketball - schwarz - 5 cm breit - 28 x 15 m / 21:
Handball - rot - 5 cm breit - 40 x 20 m
Volleyball - blau - 5 cm breit 18 x 9 m
Volleyball - rot - 5 cm breit 14 x 7 m
Volleyball - rosa - 5 cm breit 12 x 6 m
Badminton - grün - 4 cm breit - 13,40 x 6,10 m
- Sportgeräte**
- Hülstensteck - 4 Stück Bodenhi
 - Klettertaue - 1 Stück
 - Basketball-Deckengrüt - 2 Stück
 - Basketball-Zielbrett - 2 Stück
 - Basketball-Wandgrüt - 2 Stück
 - Badminton-Platen - 8 Stück
 - Bodenhüllen für Spielfläche - 26 Stk
 - Volleyball-Platen - 26 Stück
 - Bodenhüllen für Spielfläche - 26 Stk
 - Schaukelringe - 1 Stück
 - Spanngeräteverankerung - 4 Stück
 - Sprosserwände - 2 Stück
 - Gitterleiter

Legende

F	Fläche
U	Umfang
H	Lichte Raumhöhe
UK	Unterkannte
UKRS	Unterkannte Rohschichte
OKRS	Oberkannte Rohschichte
OKRD	Oberkannte Rohdecke
OKFF	Oberkannte Fertigfußboden
OKFB	Oberkannte Fensterbank
OKG	Oberkannte Giebelwand
OKPD	Oberkannte Fundament
BRH	Blickungshöhe
RR	Regenwasser-Falleitung
SR	Schmutzwasser-Falleitung
LR	Entlüftungrohr
ELT	Elektro
SAN	Sanitär
HZG	Heizung
HK	Heizkörper
BE	Bodenentwurf
Sb	Starkbeton
UZ	Überzug
RUZ	Randunterzug

■ Eintragung aus Statik
■ Eintragung aus H.L.S-Planung
■ Eintragung aus ELT-Planung

Wände

- Sichtbetonwand
- OK-Ständerwand, zweilagig beplankt, gepatcht und gestrichen mit Dispersionsfarbe, Nassstrichklasse 2
- OK-Ständerwand, einseitig zweilagig beplankt, gepatcht und gestrichen mit Dispersionsfarbe, Nassstrichklasse 2
- OK-Ständerwand, zweilagig beplankt mit GKB; Fliesen gem. Fliesenspiegel, Beanspruchung (WG-I) nach DIN 18534
- OK-Ständerwand, zweilagig beplankt mit GKB; Fliesen gem. Fliesenspiegel, Beanspruchung für Feuch- und Nassräume nach DIN 18534
- OK-Vorwandinstallation, einseitig zweilagig beplankt mit GKB; Fliesen gem. Fliesenspiegel, Beanspruchung (WG-I) nach DIN 18534
- OK-Vorwandinstallation, einseitig zweilagig beplankt mit GKB; Fliesen gem. Fliesenspiegel, Beanspruchung für Feuch- und Nassräume nach DIN 18534
- Sichtbetonwand, Prallwand

Durchbrüche

HLS	Wanddurchbruch
WS	Wandschütz
DD	Bodendurchbruch
BD	Deckendurchbruch
BS/BK	Bodenschütz/Bodenkanal

OKFF EG

OKFF +0,00/-60,70 u. NNN

Bemerkung

Höhenkoten in Grundrissen bezogen auf OKFF

Höhenmaßketten (Rohbau)

Höhenmaßketten (Ausbau)

Blickungshöhe in cm OKFF (bezogen auf OK Rohbau)

Raumtettel

Raum	Fläche	Höhe	Vermerk
1	100,00	2,50	100,00
2	200,00	3,00	200,00
3	300,00	3,50	300,00
4	400,00	4,00	400,00
5	500,00	4,50	500,00
6	600,00	5,00	600,00
7	700,00	5,50	700,00
8	800,00	6,00	800,00
9	900,00	6,50	900,00
10	1000,00	7,00	1000,00

Hinweis Brandschutz:

Die Anordnung von brandschutztechnischen Vorkehrungen erfolgt in Abhängigkeit der Bauweise und der Nutzung des Gebäudes. Die Ausführung der Brandschutzmaßnahmen ist in der jeweiligen Bauteilbeschreibung zu prüfen.

Hinweis Fachplanung:

Die Fachplanung liegt in der Verantwortung der Fachplaner. Die jeweilige Ausführung ist bei Änderung der Fachplanung zu prüfen.

Hinweis Außentüren:

Alle Außentüren sind mit Selbstschließer auszuführen.

Bodenhüllen

3 Hauseinführungen durch die Bodenplatte

Einbauten

Einbauten in Sichtbetonwand

Einbauten

Einbauten in Sichtbetonwand

Alle Maße sind vor Ort zu prüfen!
Diese Zeichnung ist nur gültig in Verbindung mit den Plänen der Fachingenieure.
Der Ausführungsplan hat vor Baubeginn alle Ausführungspläne der Architekten und Fachingenieure auf Übereinstimmung zu prüfen.
Unstimmigkeiten sind der Bauleitung sofort zu melden.

A	2024.01.27	CMO	Anpassung der Höhenangaben (EG) CMO 2024.01.27, 1.00m um 60,50 m auf 60,70 m, keine Änderung der Bauteilhöhen oder sonstigen Raumhöhen.
Haben	Datum	gezeichnet	Art der Änderung

Stadt Werne
Gemarkung Werne-Stadt
Flur 12
Flurstück 1880

farwiggrote partner
ARCHITECTEN UND INGENIEURE

farwiggrote partner Architekten BDA Stadtplaner
48683 Ahlen von Dahlen Straße 1000 farwiggrote.de
T.025614236-0 F.025614236-20 info@farwiggrote.de

Bauherrin
Neubau 2-fach Sporthalle
Klosterstraße, 59368 Werne

Bauherrin
Kommunalbetriebe Werne, Gebäudemanagement
59368 Werne, Konrad-Adenauer-Platz 1

Plan
Ausstattung Sporthalle INDEX A

Plan	4078	4078_A_GR_00_02	Ausführungsplanung
Maßstab	1:50	01.07.2026	1569 x 841

Diese Zeichnung und deren Inhalt sind urheberrechtlich geschützt und darf ohne Erlaubnis des Verfassers nicht vervielfältigt werden.