

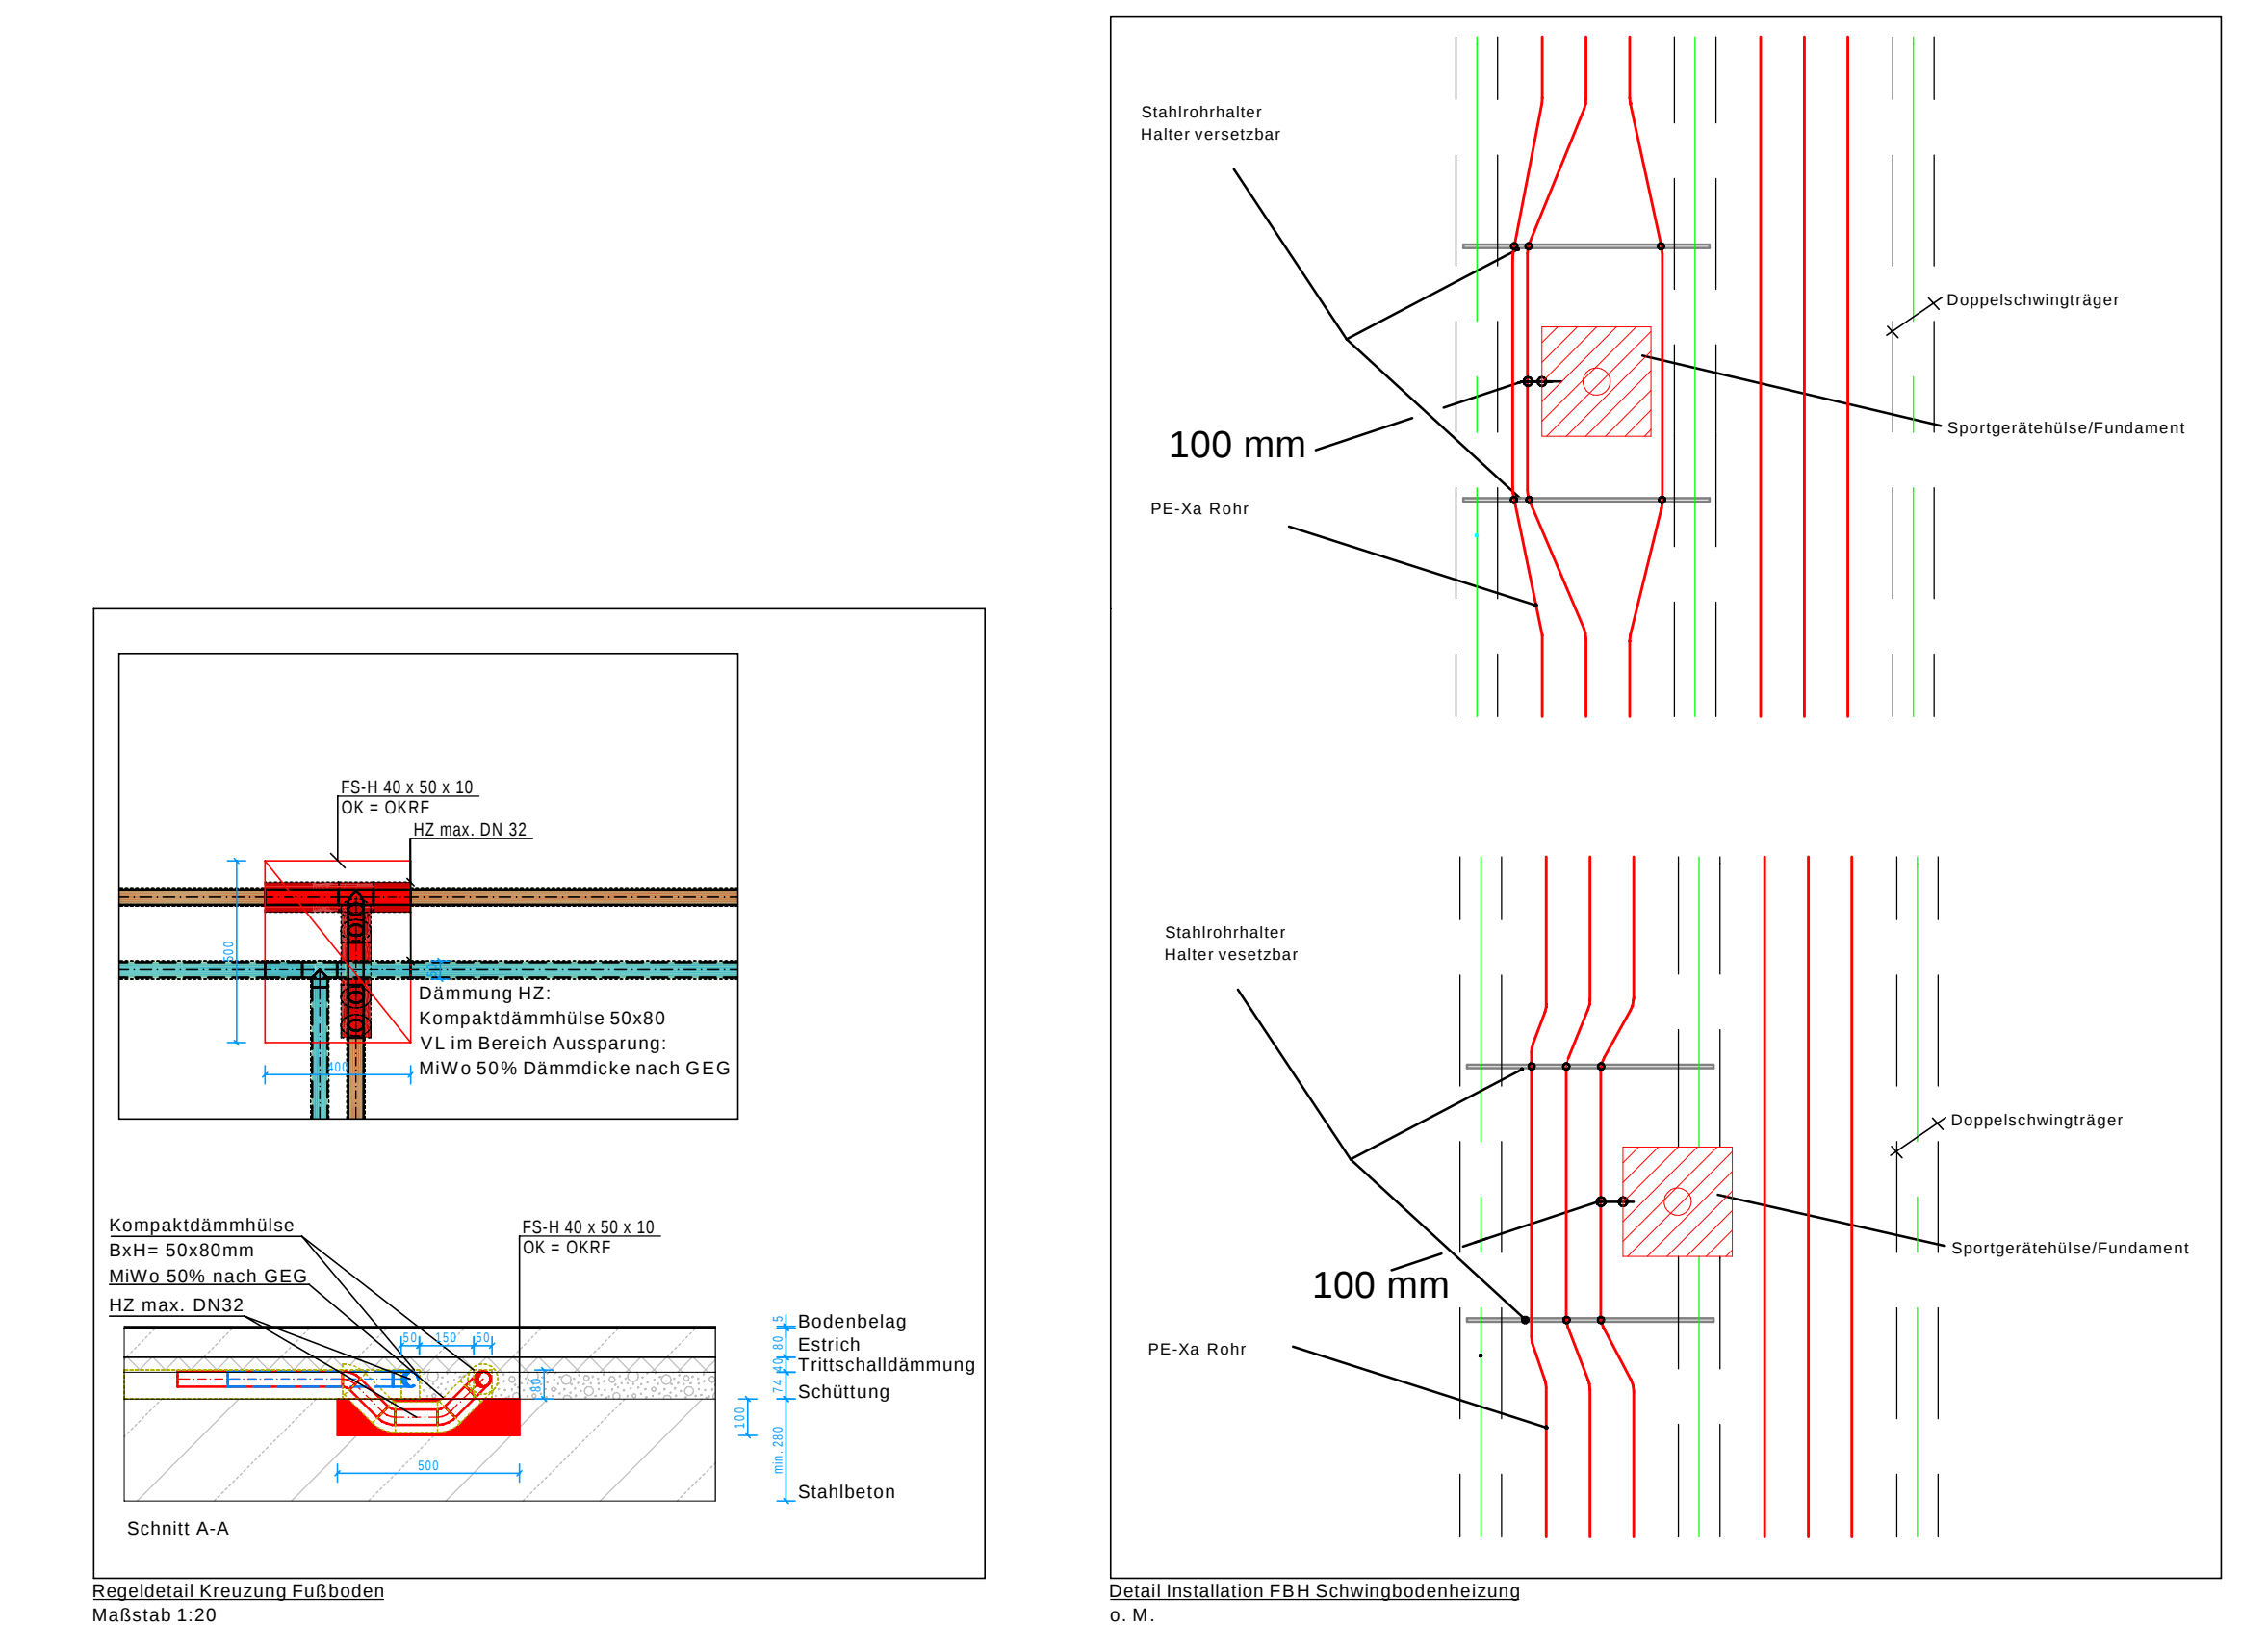


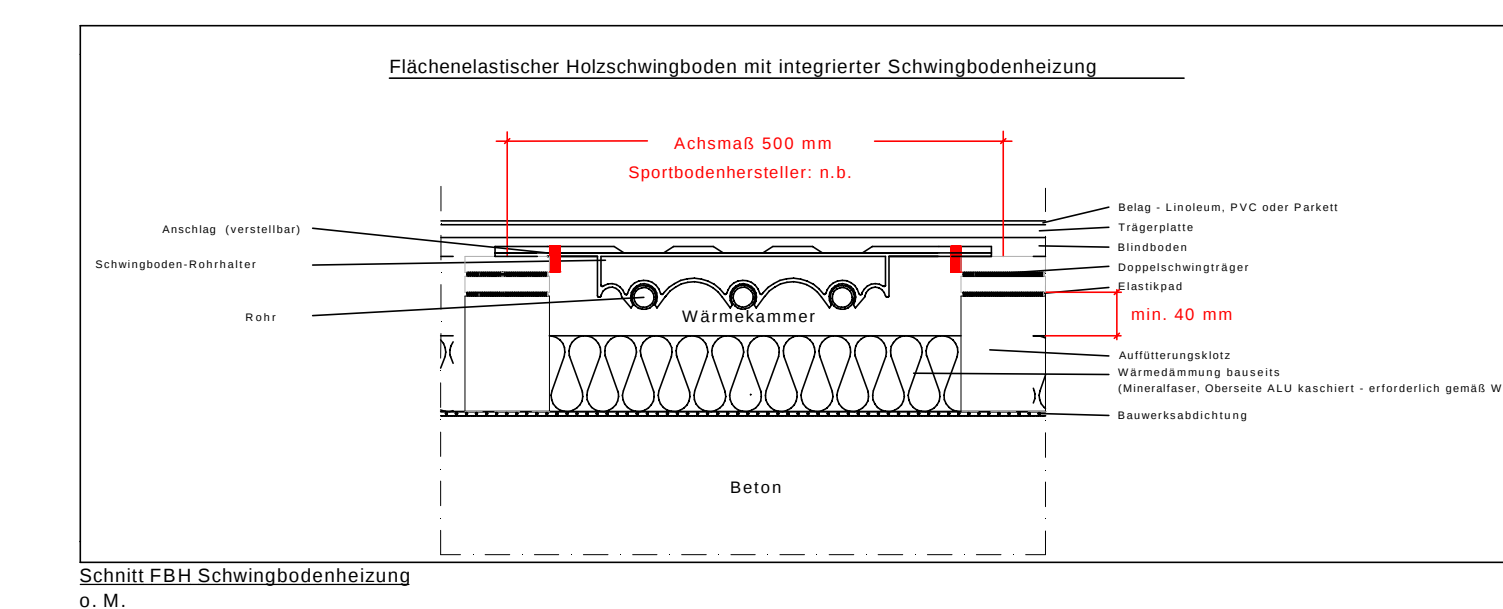

HEIZUNGS- UND KALTTECHNIK	
	KZ-VL, Heizungsrußlauf
	KZ-RL, Heizungsrücklauf
	FBN-VL, Fußbodenheizungsrußlauf
	FBN-RL, Fußbodenheizungsrücklauf
	Strangheizung Heizung
	Fußbodenheizung - Fest
Auslegungstemperaturen der Heizflächen: Heizungsrußlauf 30 °C, Heizungsrücklauf 26 °C	
ALLGEMEIN	
Richtungswiese:	
	von oben kommend und endend
	beginnend und aufwärts verlaufend
	beginnend und abwärts verlaufend
	von unten kommend und endend

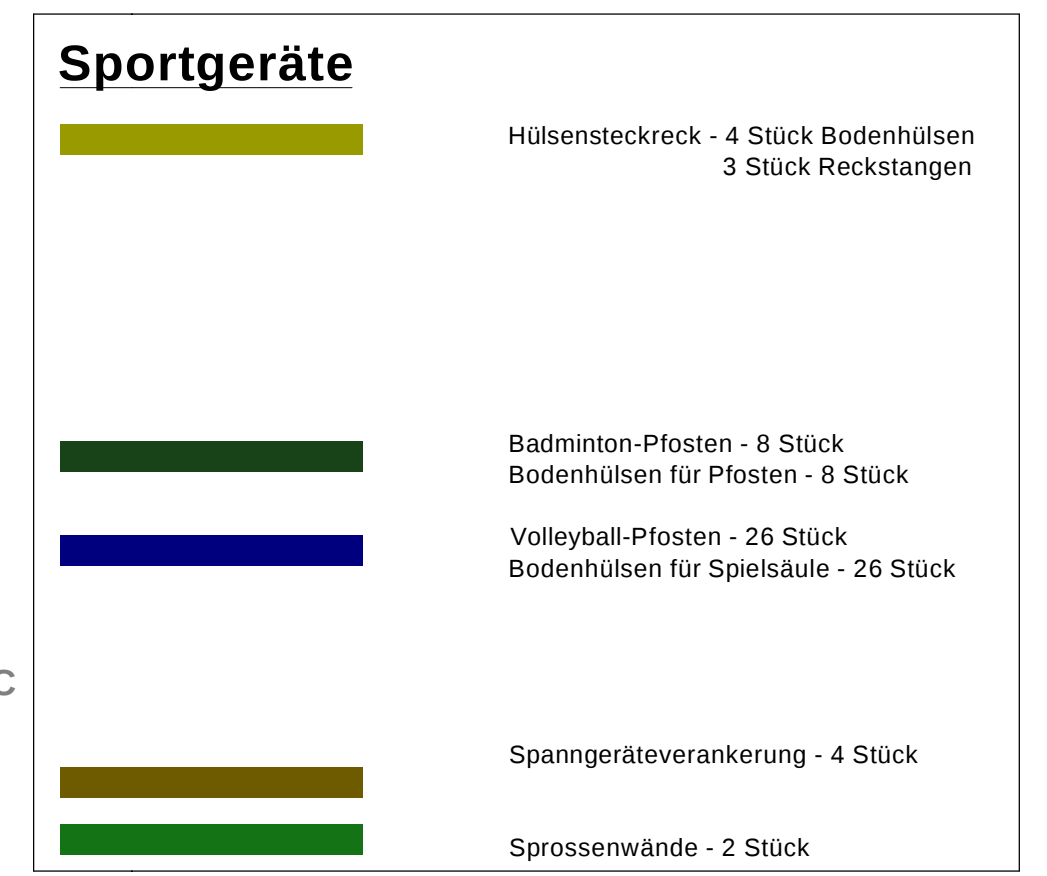

Index	Datum	Änderung	Bearbeiter
02	01.12.2025	Grundriss aktualisiert	ps
01	07.06.2025	Anpassung Heizungstechnik an ELT Planung	tw

AUSFÜHRUNGSPLANUNG			
Übersicht			
DNF EG = 15,00 + 45,50 m x 3,00			
Planungszeichnung: Grundriss Erdgeschoss Heizungstechnik			
Plannummer:	EL 14099_5_HZG_GR_EG_P		Index: 02