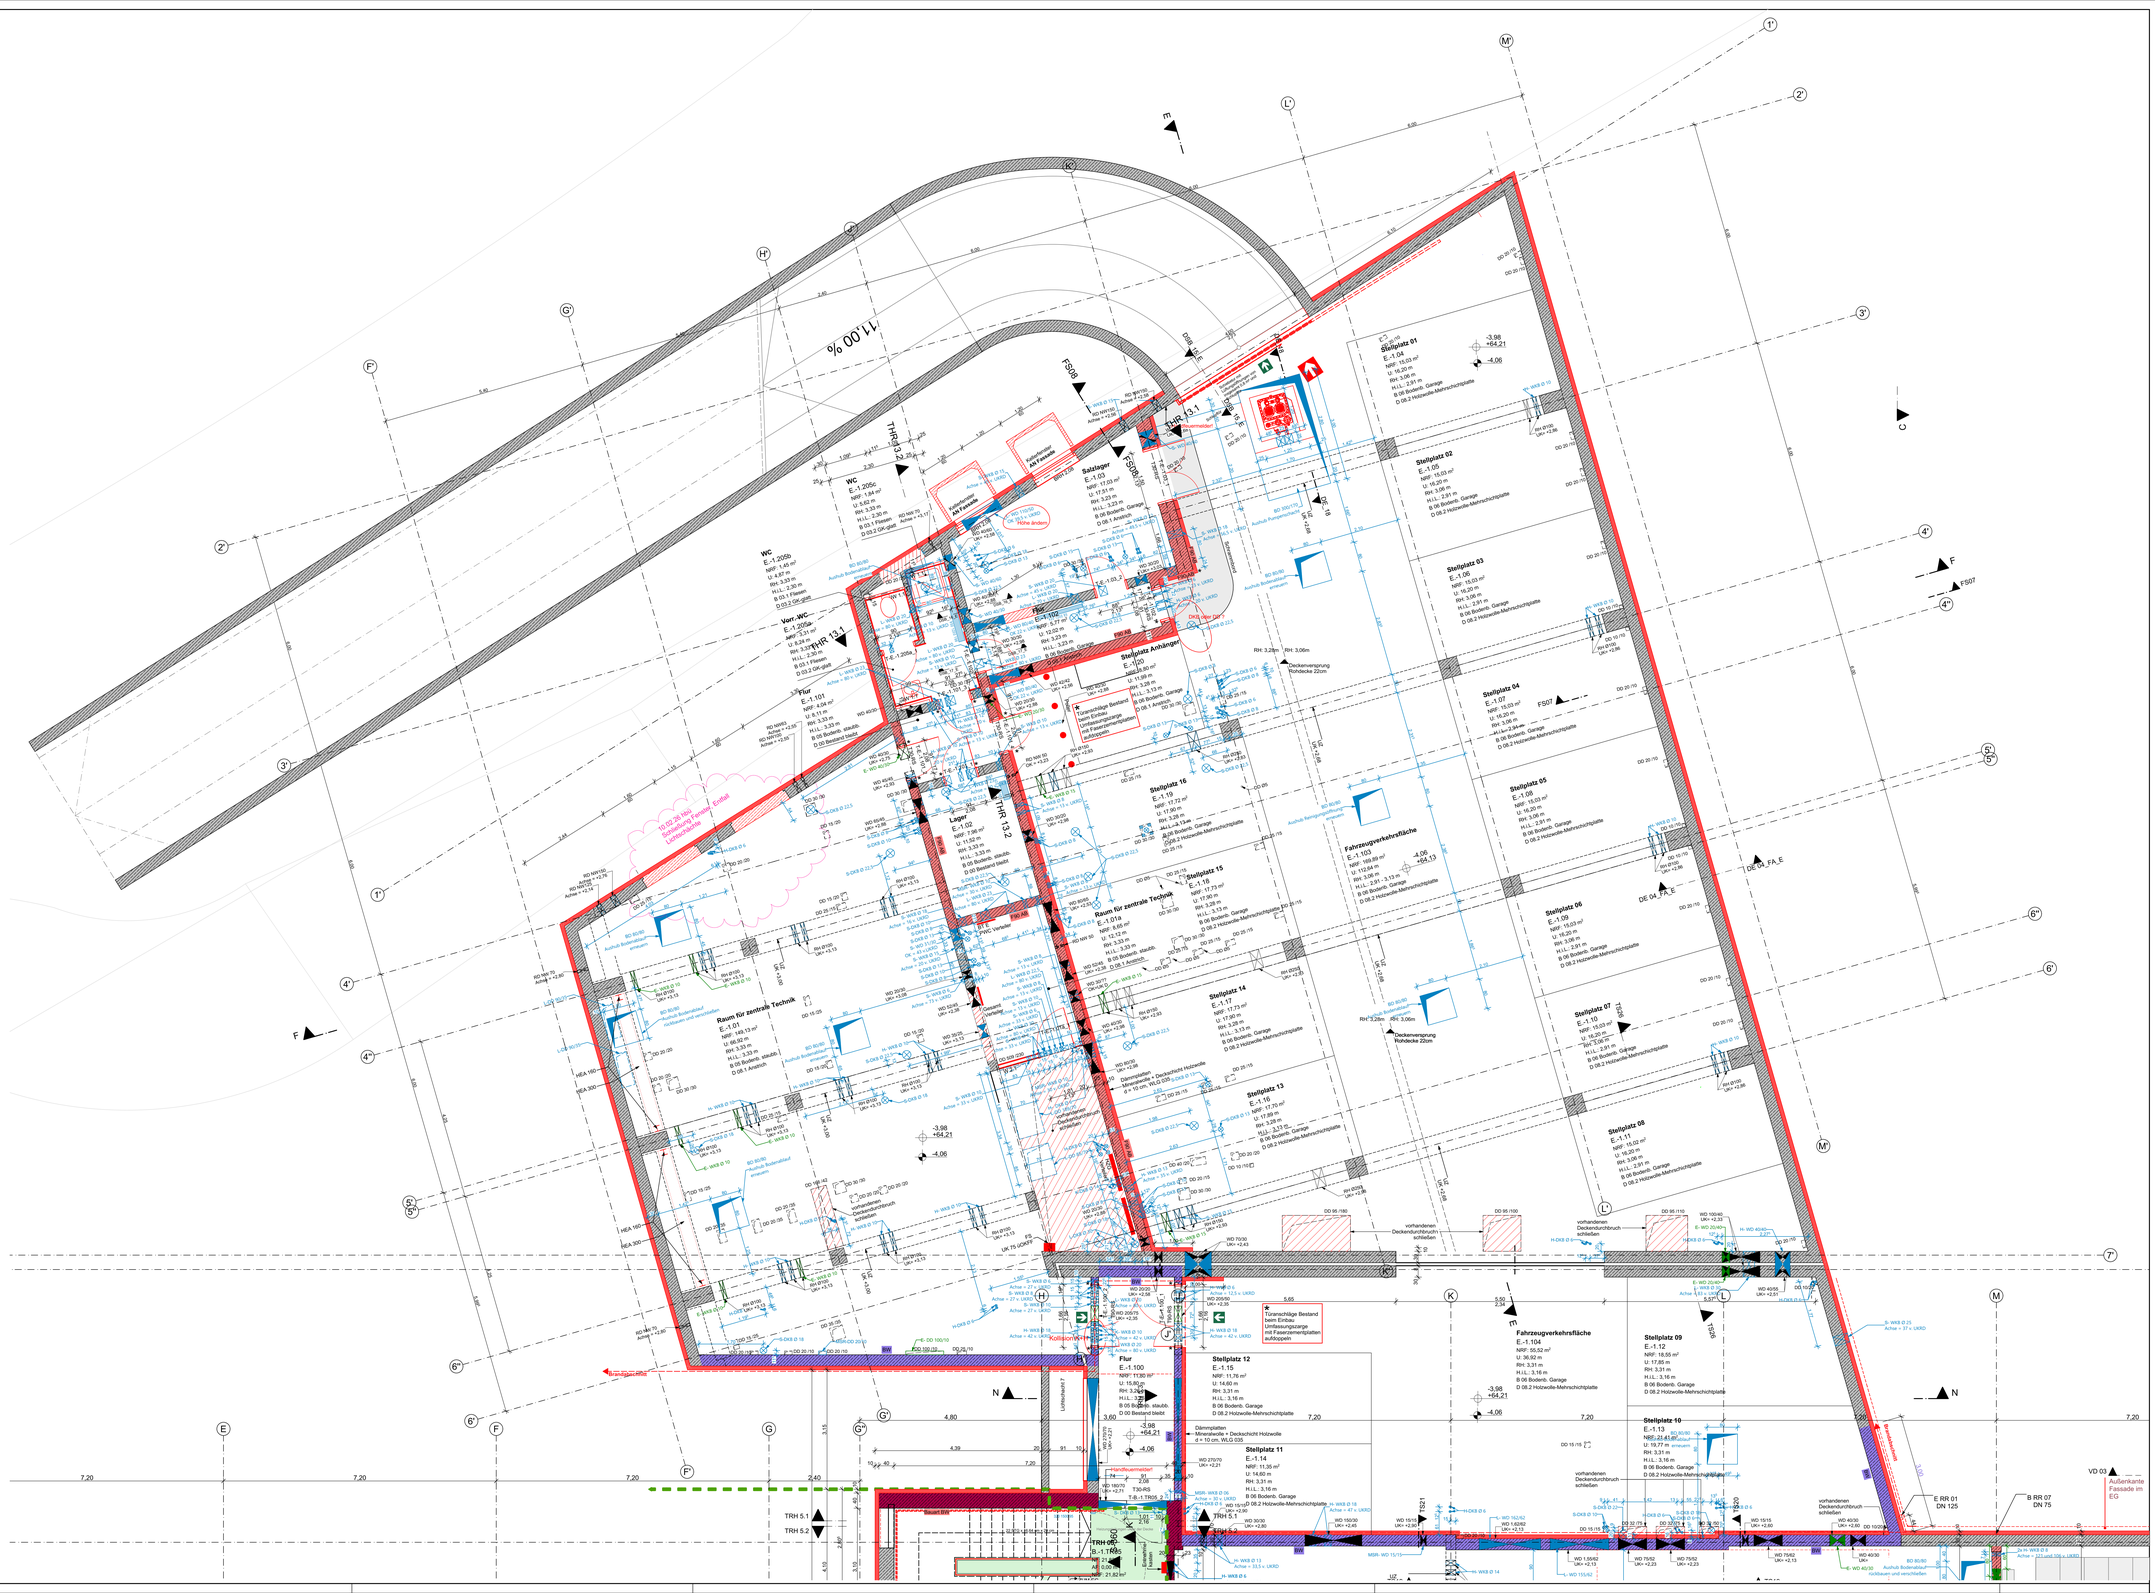
Stellplatz 01
E.-1.04
Stellplatz 02
E.-1.05
Stellplatz 03
E.-1.06
Stellplatz 04
E.-1.07
Stellplatz 05
E.-1.08
Stellplatz 06
E.-1.09
Stellplatz 07
E.-1.10
Stellplatz 08
E.-1.11
Stellplatz 09
E.-1.12
Stellplatz 10
E.-1.13
Stellplatz 11
E.-1.14
Stellplatz 12
E.-1.15
Stellplatz 13
E.-1.16
Stellplatz 14
E.-1.17
Stellplatz 15
E.-1.18
Stellplatz 16
E.-1.19
Stellplatz Anhänger
E.-1.20
Flur
E.-1.100
Lager
E.-1.02
Raum für zentrale Technik
E.-1.01
Raum für zentrale Technik
E.-1.01a
Satzlager
E.-1.03
WC
E.-1.205b
WC
E.-1.205c
Vorr. WC
E.-1.205a
Flur
E.-1.101
Fahrzeugverkehrsfläche
E.-1.104
Fahrzeugverkehrsfläche
E.-1.103
THR 13.1
THR 13.2
TRH 5.1
TRH 5.2
