


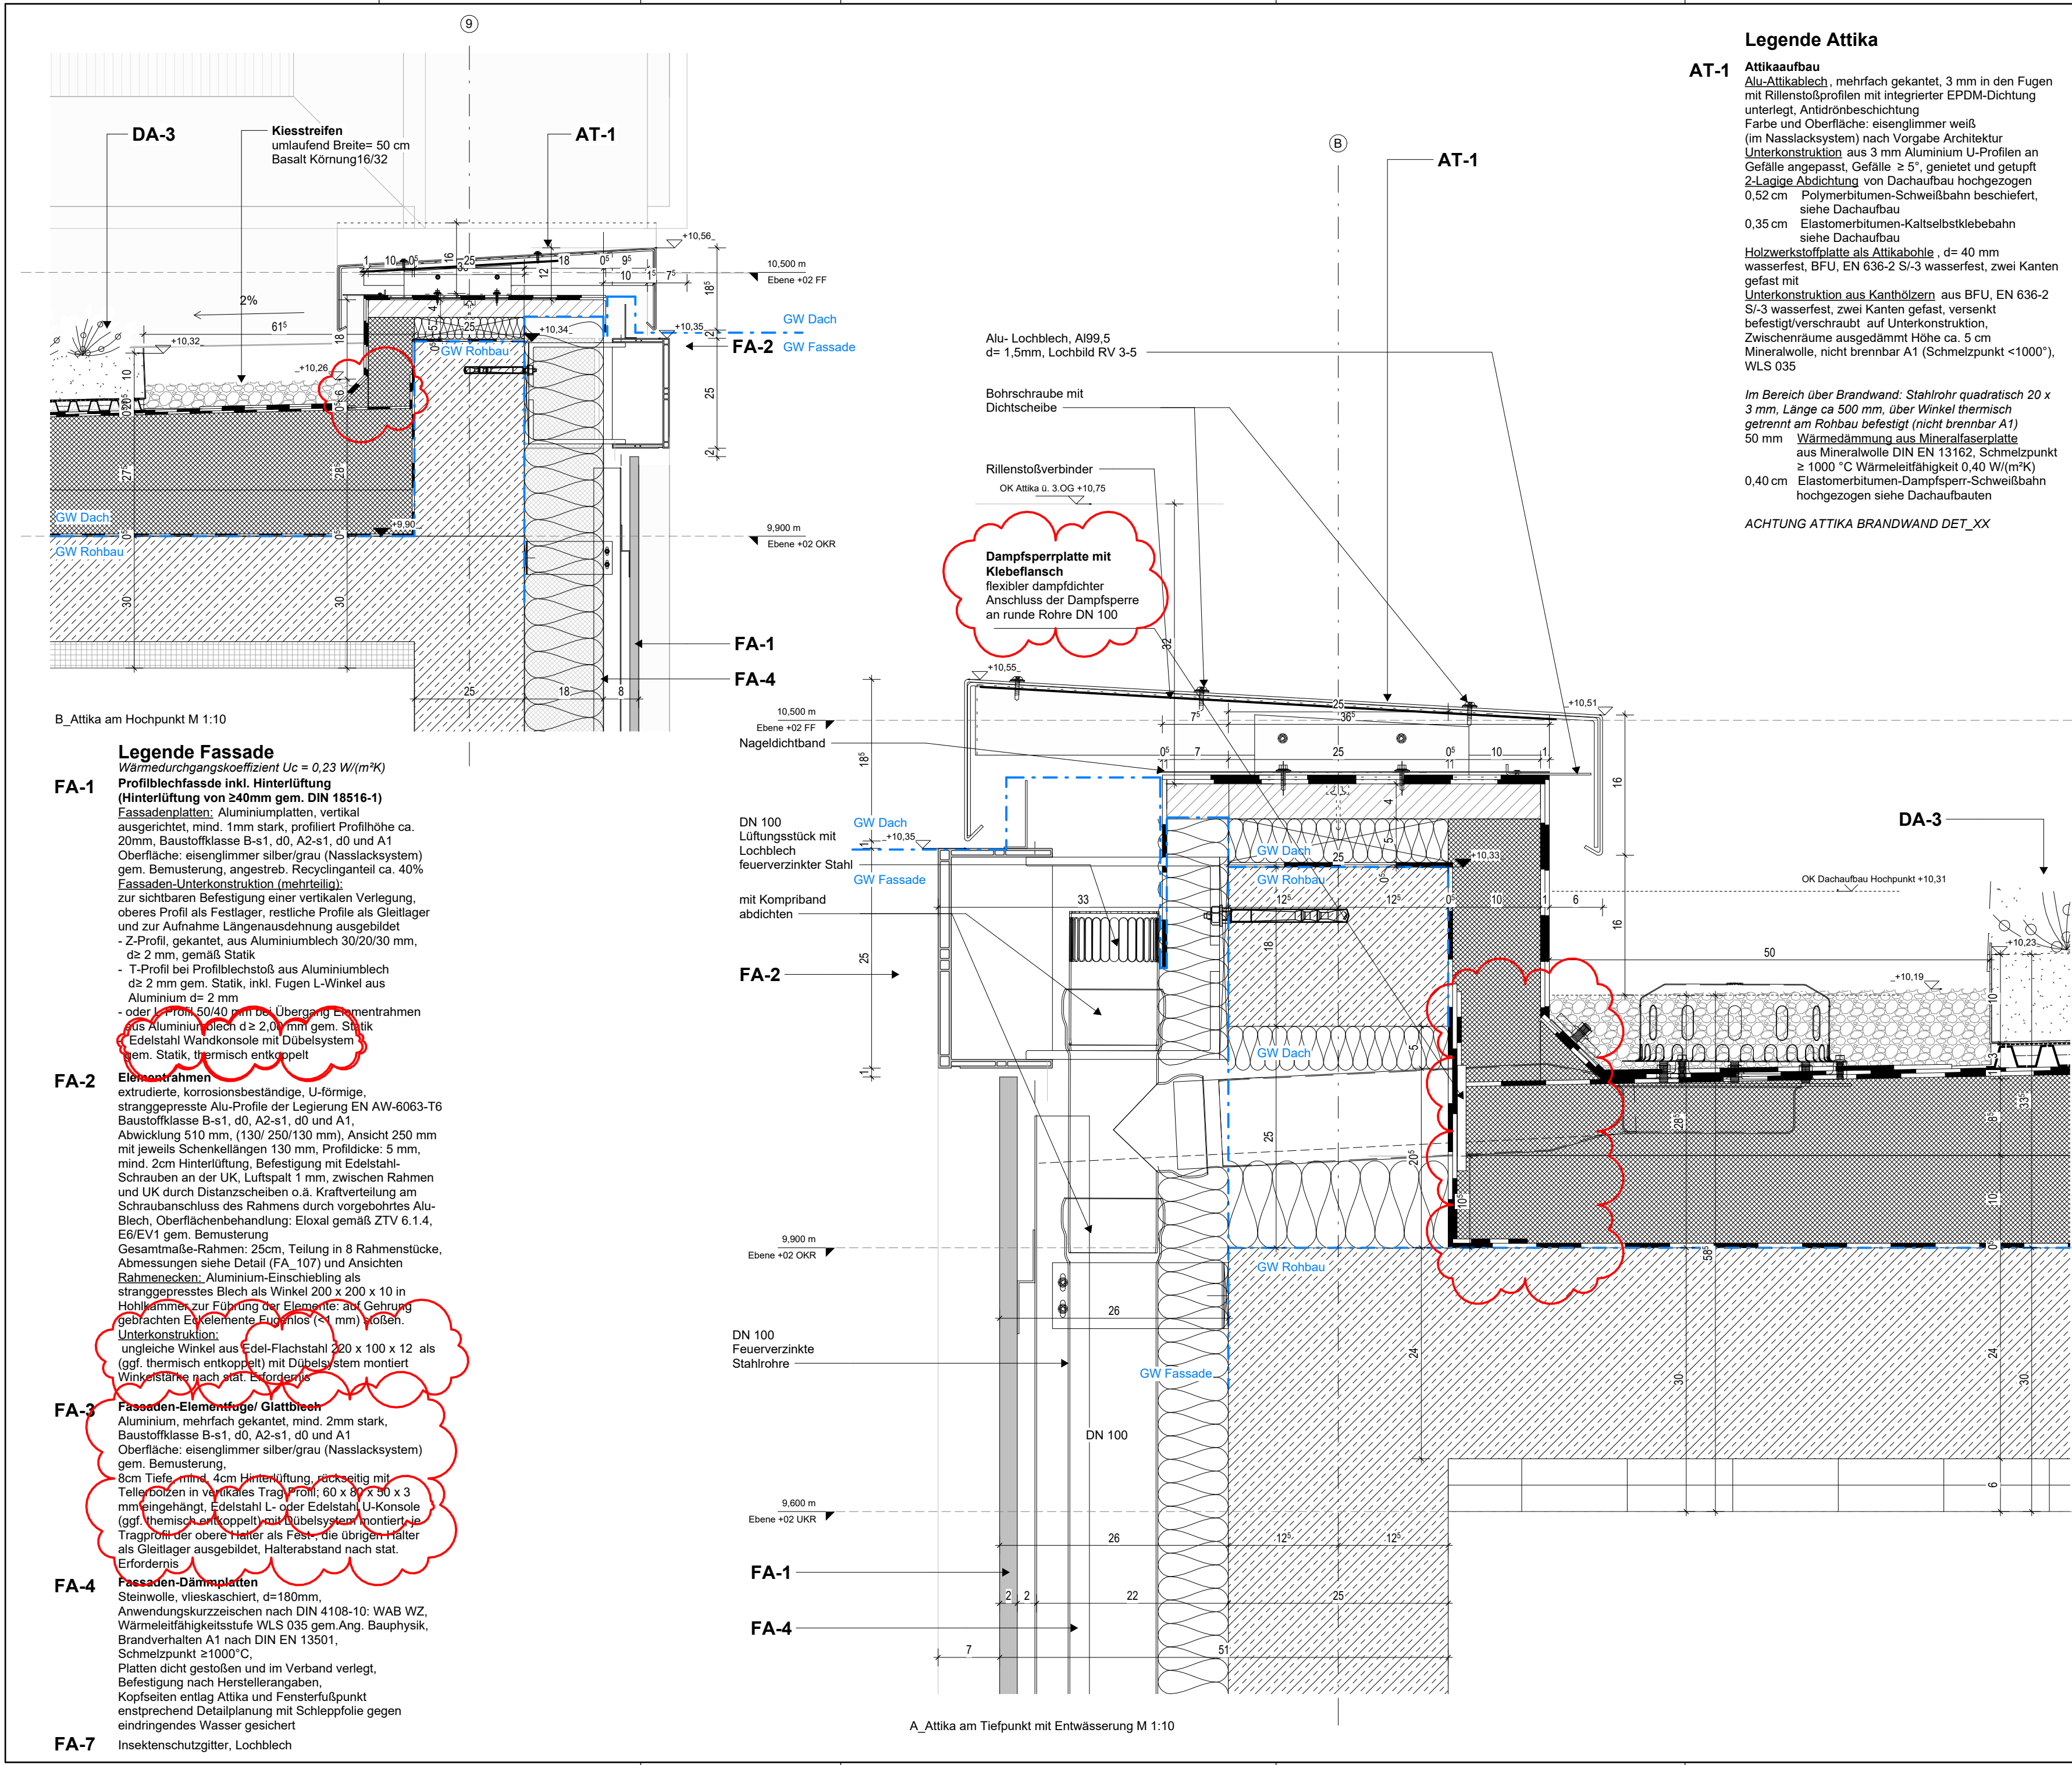

Legende Attika

- AT-1 Attikaaufbau**
Alu-Attikablech, mehrfach gekantet, 3 mm in den Fugen mit Rillenstoßprofilen mit integrierter EPDM-Dichtung unterlegt, Antidrönbeschichtung
Farbe und Oberfläche: eisenglimmer weiß (im Nasslacksystem) nach Vorgabe Architektur
Unterkonstruktion aus 3 mm Aluminium U-Profilen an Gefälle angepasst, Gefälle $\geq 5^\circ$, genietet und getupft
2-Lagige Abdichtung von Dachaufbau hochgezogen
0,52 cm Polymerbitumen-Schweißbahn beschiefert, siehe Dachaufbau
0,35 cm Elastomerbitumen-Kaltselbstklebebahn siehe Dachaufbau
Holzwerkstoffplatte als Attikabohle, d= 40 mm wasserfest, BFU, EN 636-2 S/-3 wasserfest, zwei Kanten gefast mit Unterkonstruktion aus Kanthölzern aus BFU, EN 636-2 S/-3 wasserfest, zwei Kanten gefast, versenkt befestigt/verschraubt auf Unterkonstruktion, Zwischenräume ausgedämmt Höhe ca. 5 cm Mineralwolle, nicht brennbar A1 (Schmelzpunkt $<1000^\circ$), WLS 035

Im Bereich über Brandwand: Stahlrohr quadratisch 20 x 3 mm, Länge ca 500 mm, über Winkel thermisch getrennt am Rohbau befestigt (nicht brennbar A1)
50 mm Wärmedämmung aus Mineralfaserplatte aus Mineralwolle DIN EN 13162, Schmelzpunkt $\geq 1000^\circ\text{C}$ Wärmeleitfähigkeit 0,40 W/(m $^\circ\text{K}$)
0,40 cm Elastomerbitumen-Dampfsperr-Schweißbahn hochgezogen siehe Dachaufbauten

ACHTUNG ATTIKA BRANDWAND DET_XX

Legende Dach

- DA-3 Dachaufbau extensiver Begrünung**
10,00 cm Extensivsubstrat
- Systemfilter
4,00 cm Drän- und Wasserspeicherlement mit Wasserspeicherfunktion
0,40 cm Trenn-, Schutz- und Speichervlies
0,52 cm Polymerbitumen-Schweißbahn beschiefert, Do/E1, Anwendungsklasse K2
Durchwurzelungsfest nach FLL-Richtlinien, herbizidfrei, Trägereinlage aus Polyesterverbundträger, vollflächig verklebt, an aufgehenden Bauteilen bis mind. 15 cm ü. OK Dachhaut hochgezogen und verwahrt
0,35 cm Elastomerbitumen-Kaltselbstklebebahn, Du/E1 Anwendungsklasse K2, Trägereinlage aus Glasgitterlegele mit Glasvlies, vollflächig verklebt, an aufgehenden Bauteilen bis mind. 15 cm ü. OK Dach hochgezogen und verwahrt
22,00 cm EPS-Hartschaumdämmplatte mit beidseitiger Kaschierung, zweilagig, vollflächig verklebt, i.M. 24,5 cm, Mindeststärke 8 cm nach Ang. Bauphysik, beide Werte zzgl. 1,5cm Zuschlag nach DIN EN 6946, zur Herstellung des Gefälles (min. 2 %)
HP 34 cm/ 26 cm, TP 12 cm
Anwendungstyp nach DIN 4108-10: DAA dh, geeignet für hohe Punktlasten, Wärmeleitfähigkeitstufe mind. 035, Uw = 0,16 W/(m $^\circ\text{K}$) gemäß Ang. Bauphysik
0,40 cm Elastomerbitumen-Dampfsperr-Schweißbahn nach DIN 13970, Glasvlies-Trägereinlage, sd-Wert $\geq 1500\text{ m}$ vollflächig aufgeschweißt
0,10 cm Kaltbitumen-Voranstrich lösemittelfrei, schnelltrocknend, zur Verbesserung der Haftung von Bitumenbahnen
- Stb.-Geschossdecke gem. Ang. Statik, kugelgestrahlt, frei von trennenden Substanzen (Trennmittel, Staub, etc.)

Index	Datum	Änderung	Autoren

PlanNr. Arch. LSRE_ARC_5_DT_DA_105_A_v

Objekt

Bauherrschaft

Datum, Unterschrift

Planungsbüro

Datum, Unterschrift

Planinhalt

Detail Attika Gründach - Hochpunkt

Plannummer

LSRE_ARC_5_DT_DA_105_A_v

Projekt	Fachpl.	LPH	Plantyp	Planinhalt	Plannr.	Index	Status
---------	---------	-----	---------	------------	---------	-------	--------

Datum	Maßstab	Format	gez. von
15.05.25	1:5	DIN A2	lw