



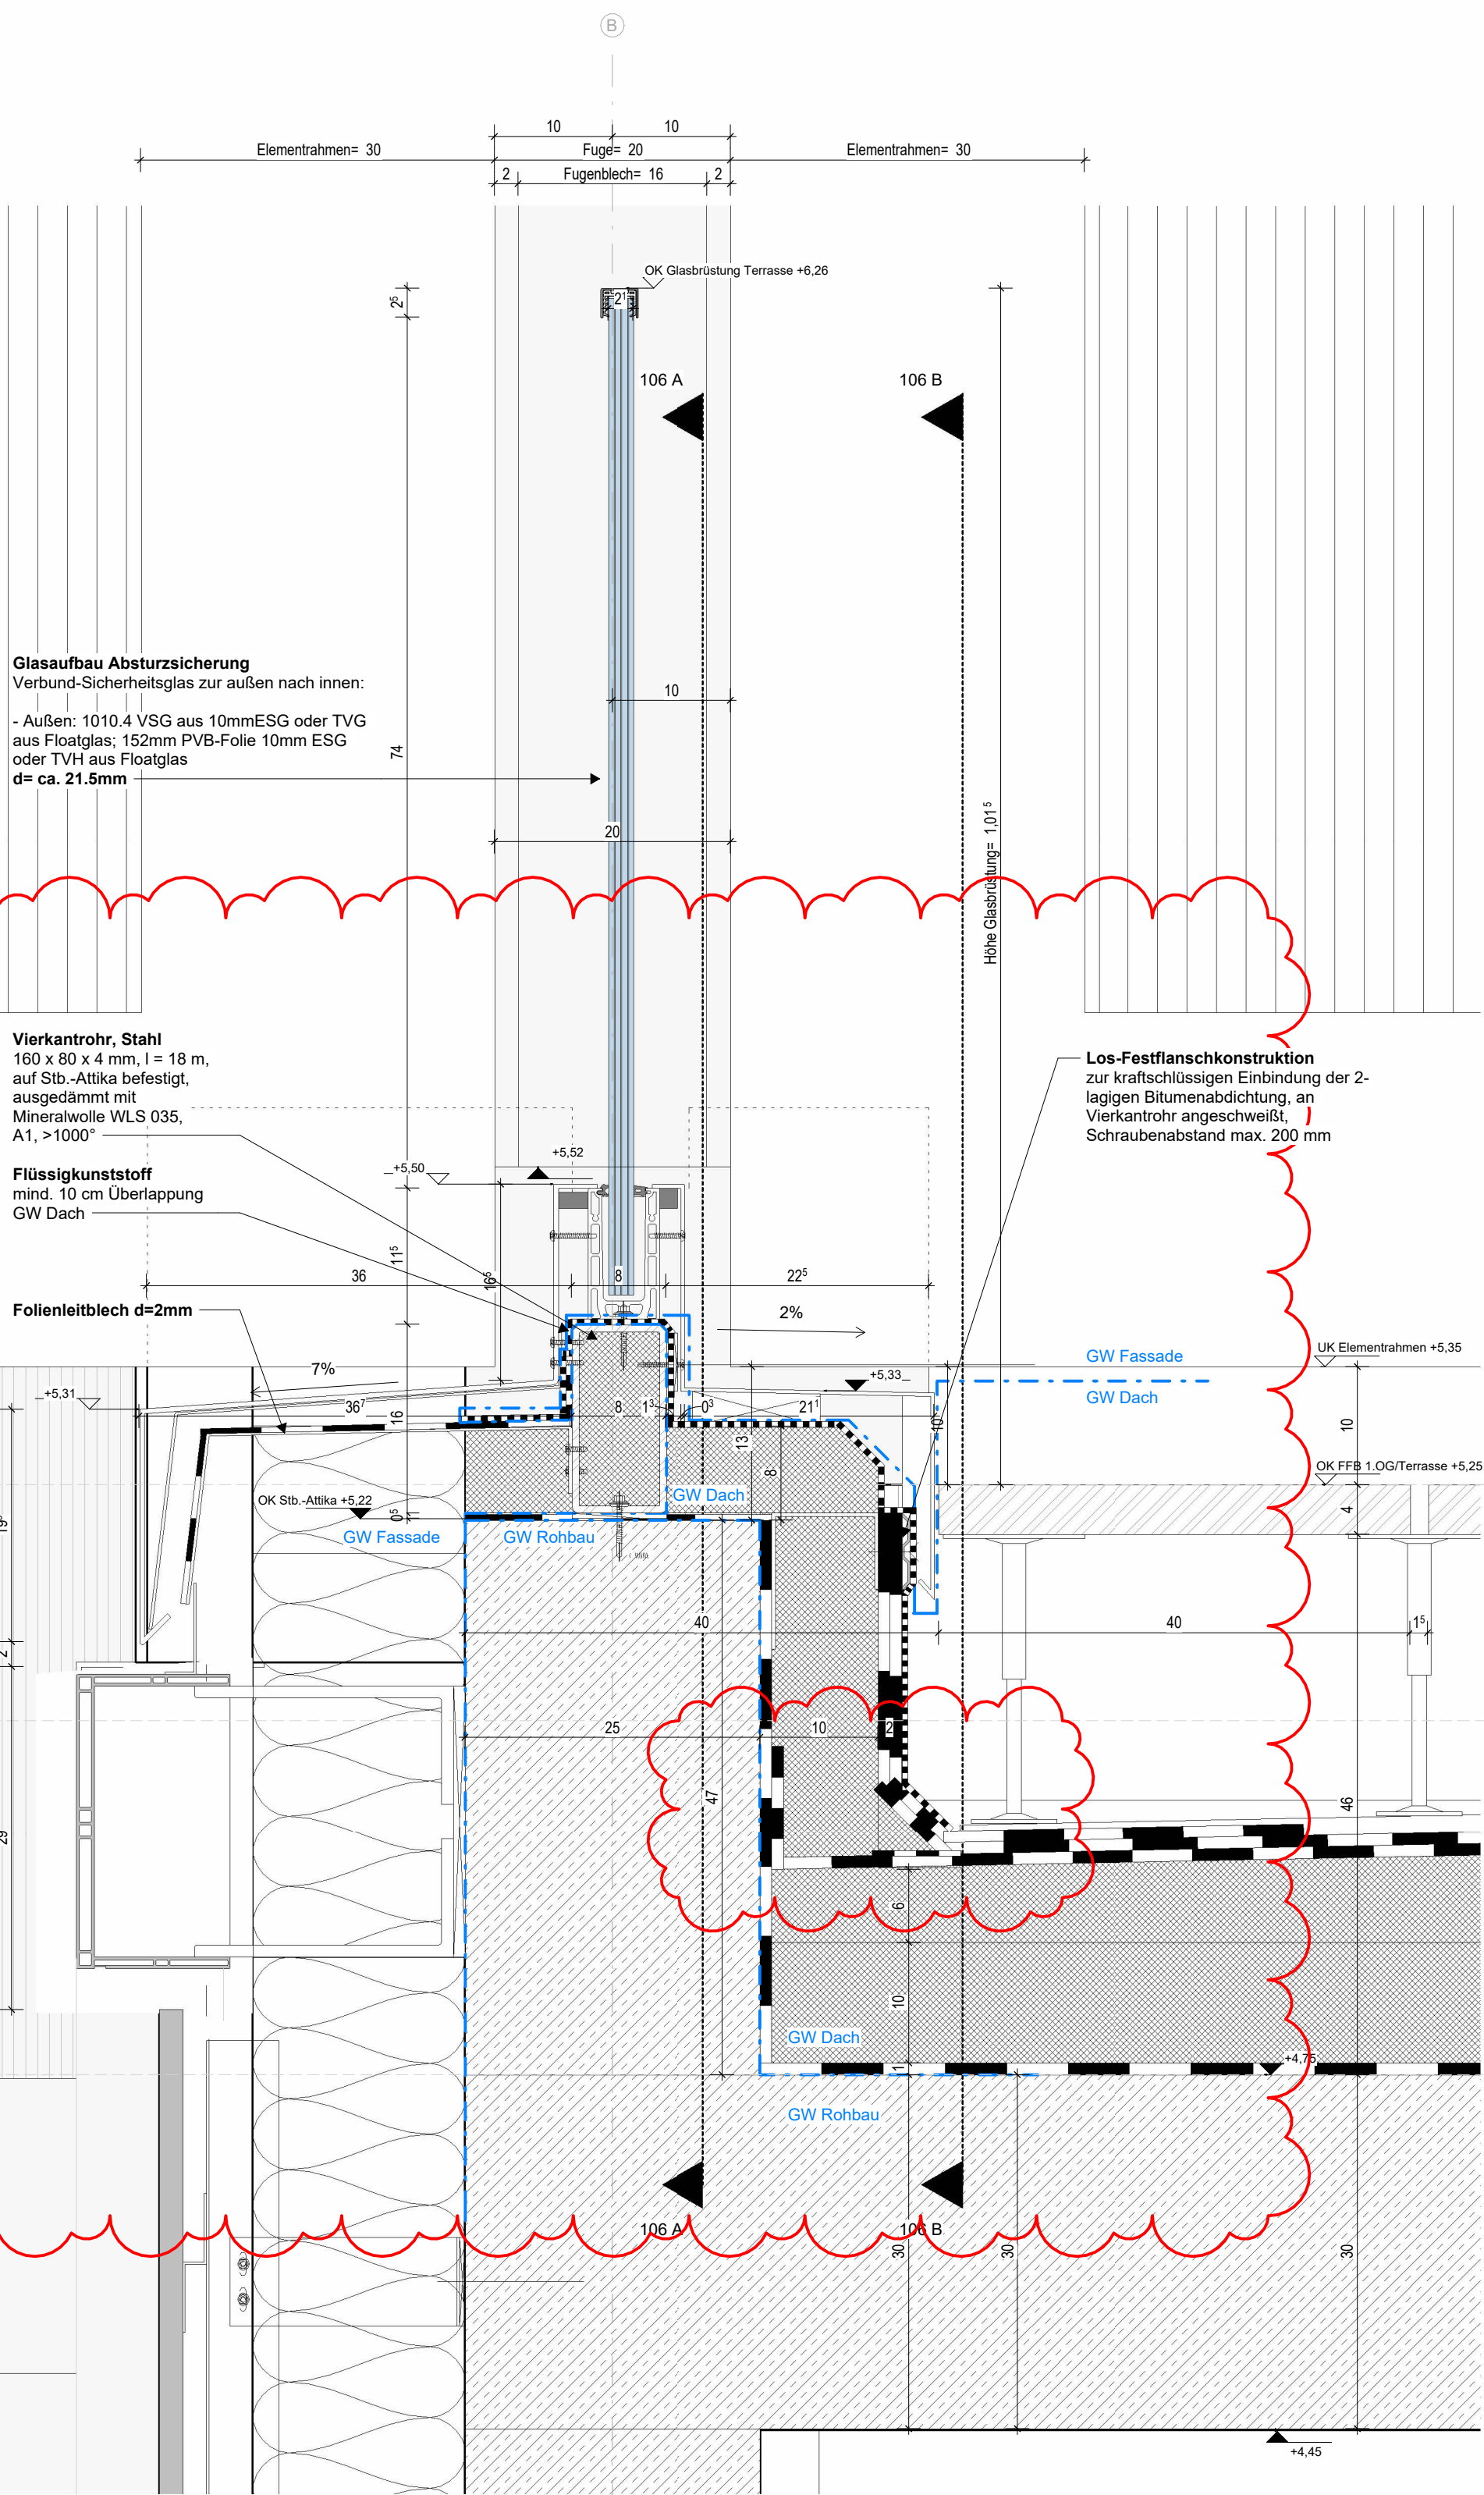


C_Querschnitt Attika-Terrasse

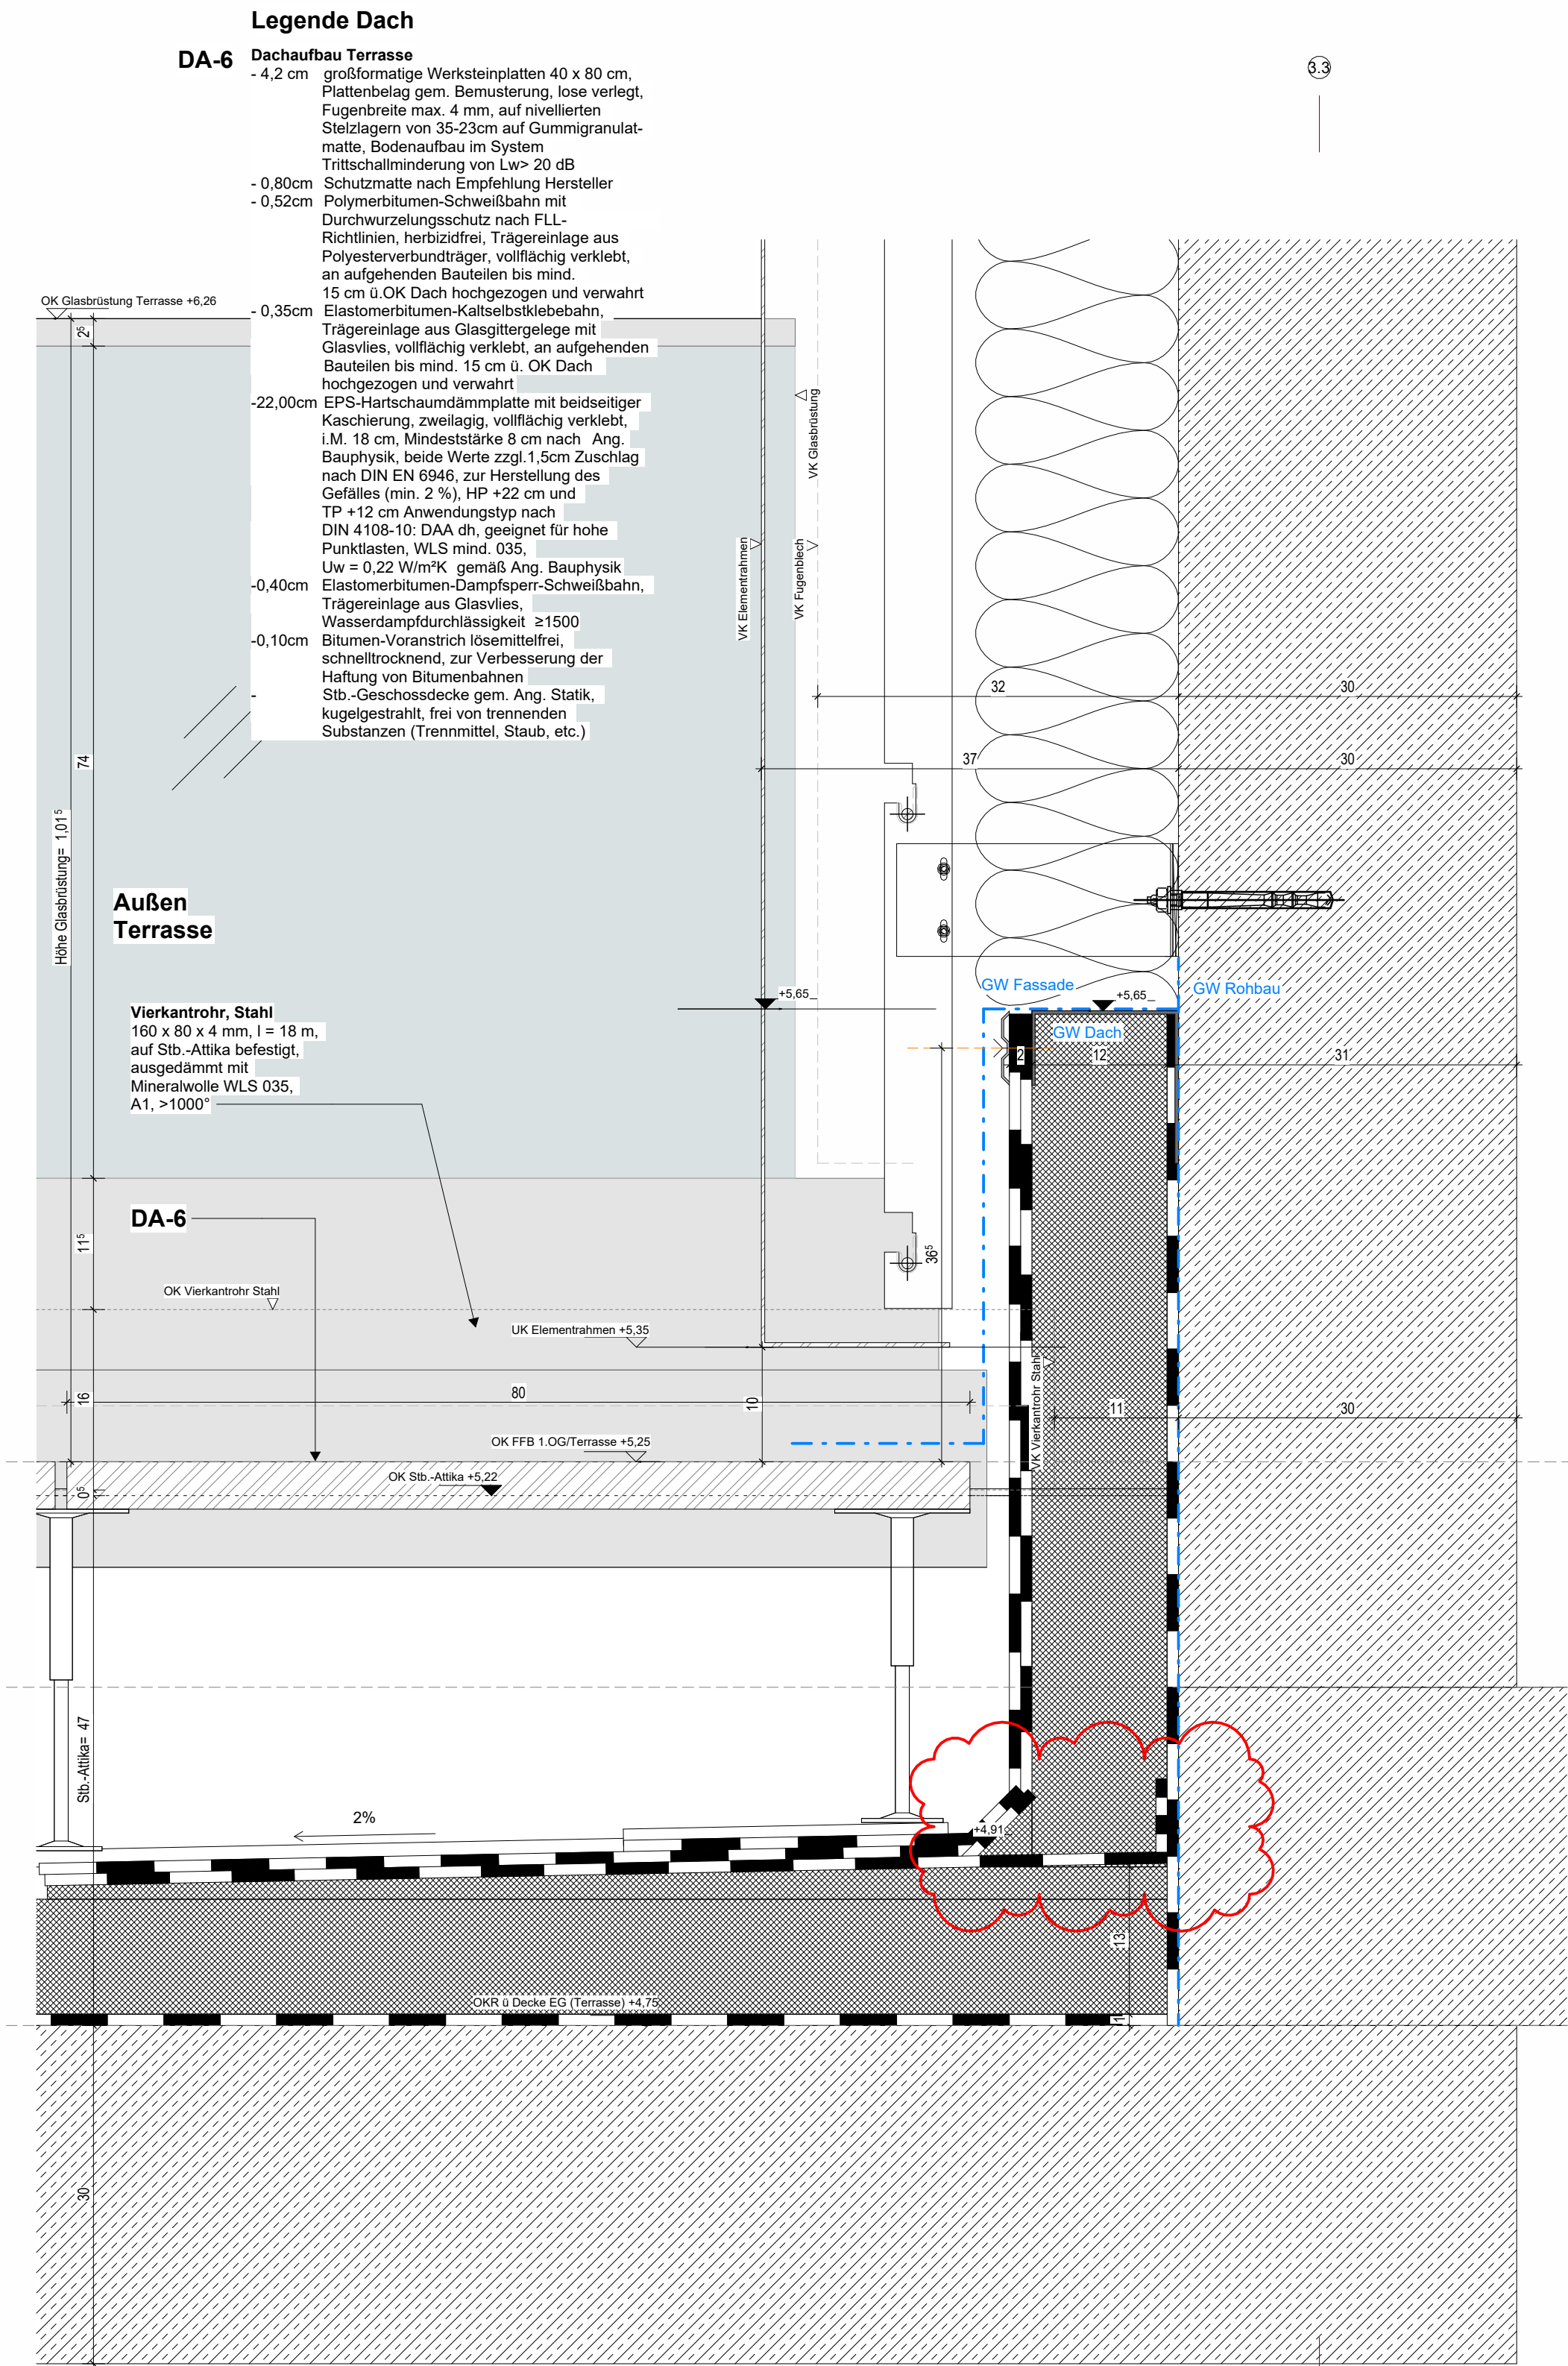

B_SCHNITT 106 B-B

Außen Terrasse

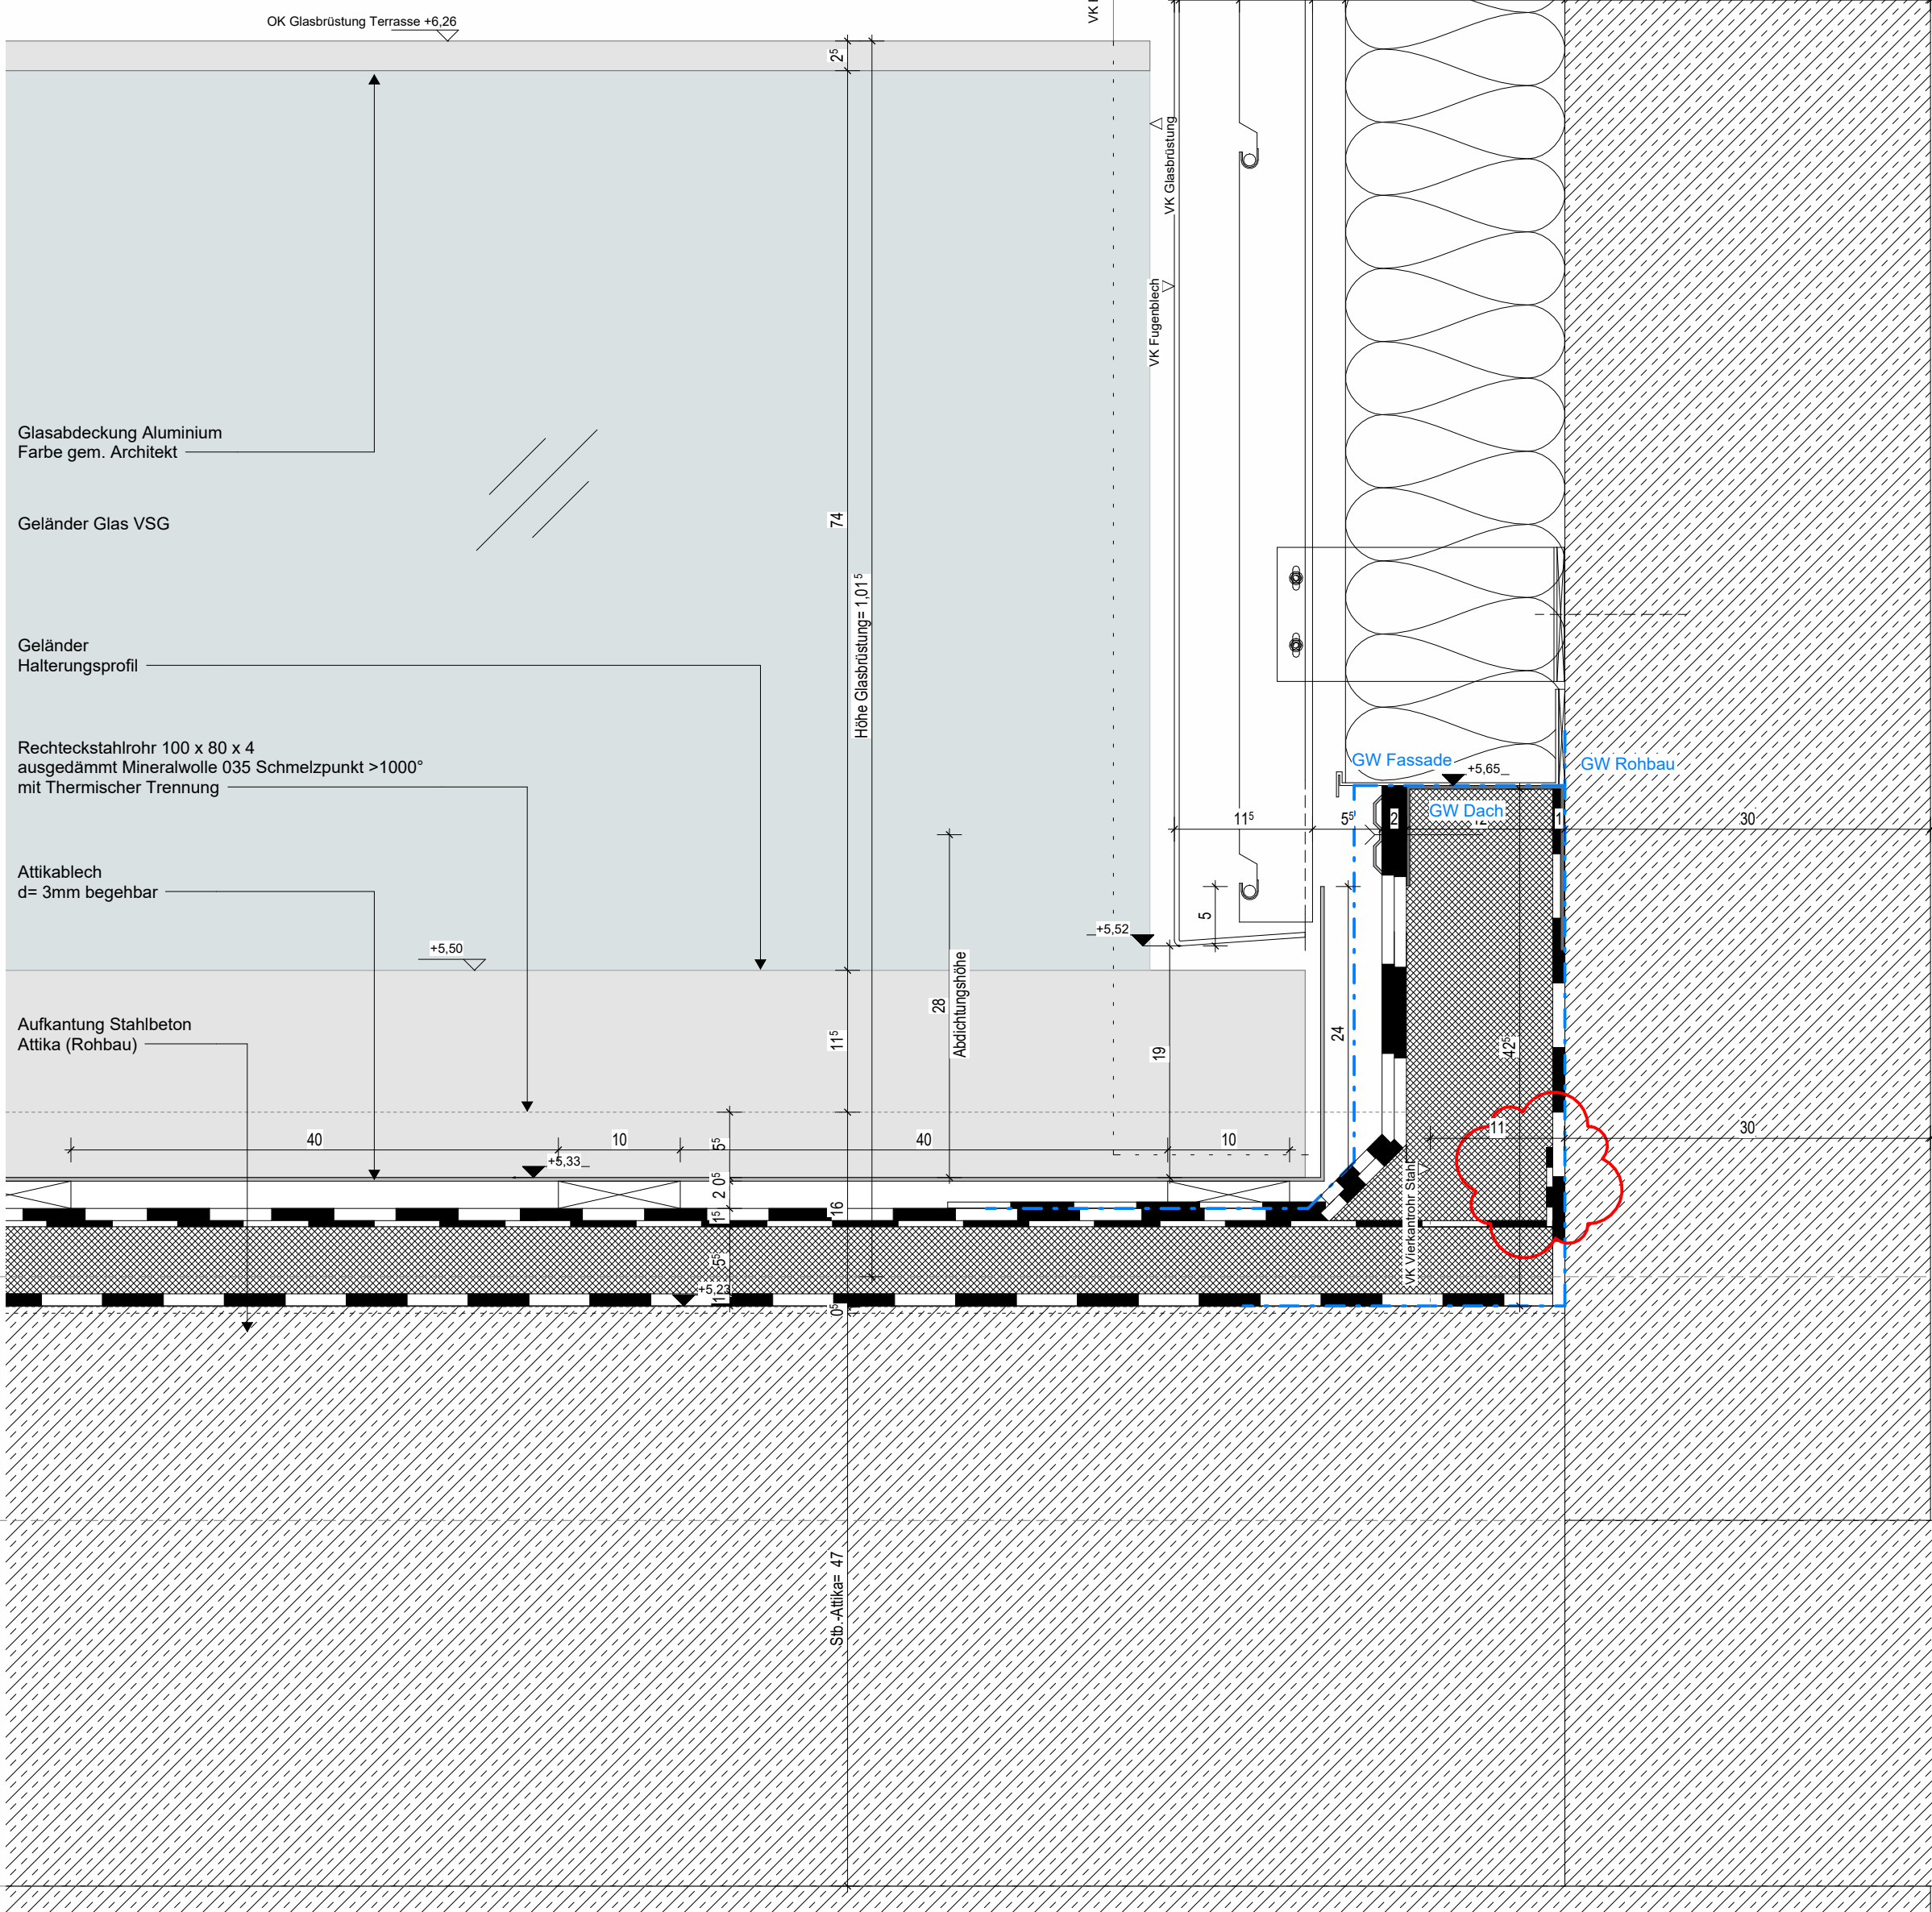

A_SCHNITT 106 A-A

Innen 127 Besprecher

Index	Datum	Änderung	Autoren

PlanNr. Arch: LSRE_ARC_5_DT_DA_106_C_v

Objekt

Bauherr

Planungsbüro

Planinhalt

Detail Attika Terrasse

Plannummer

LSRE_ARC_5_DT_DA_106_C_v

Projekt

Fachpl.

Fachplanung

Fachpl. Plannummer

Maßstab

1:5

Datum

15.05.25

Format

DIN A1

gezeichnet von

Datum

gezeichnet von

VORABZUG