


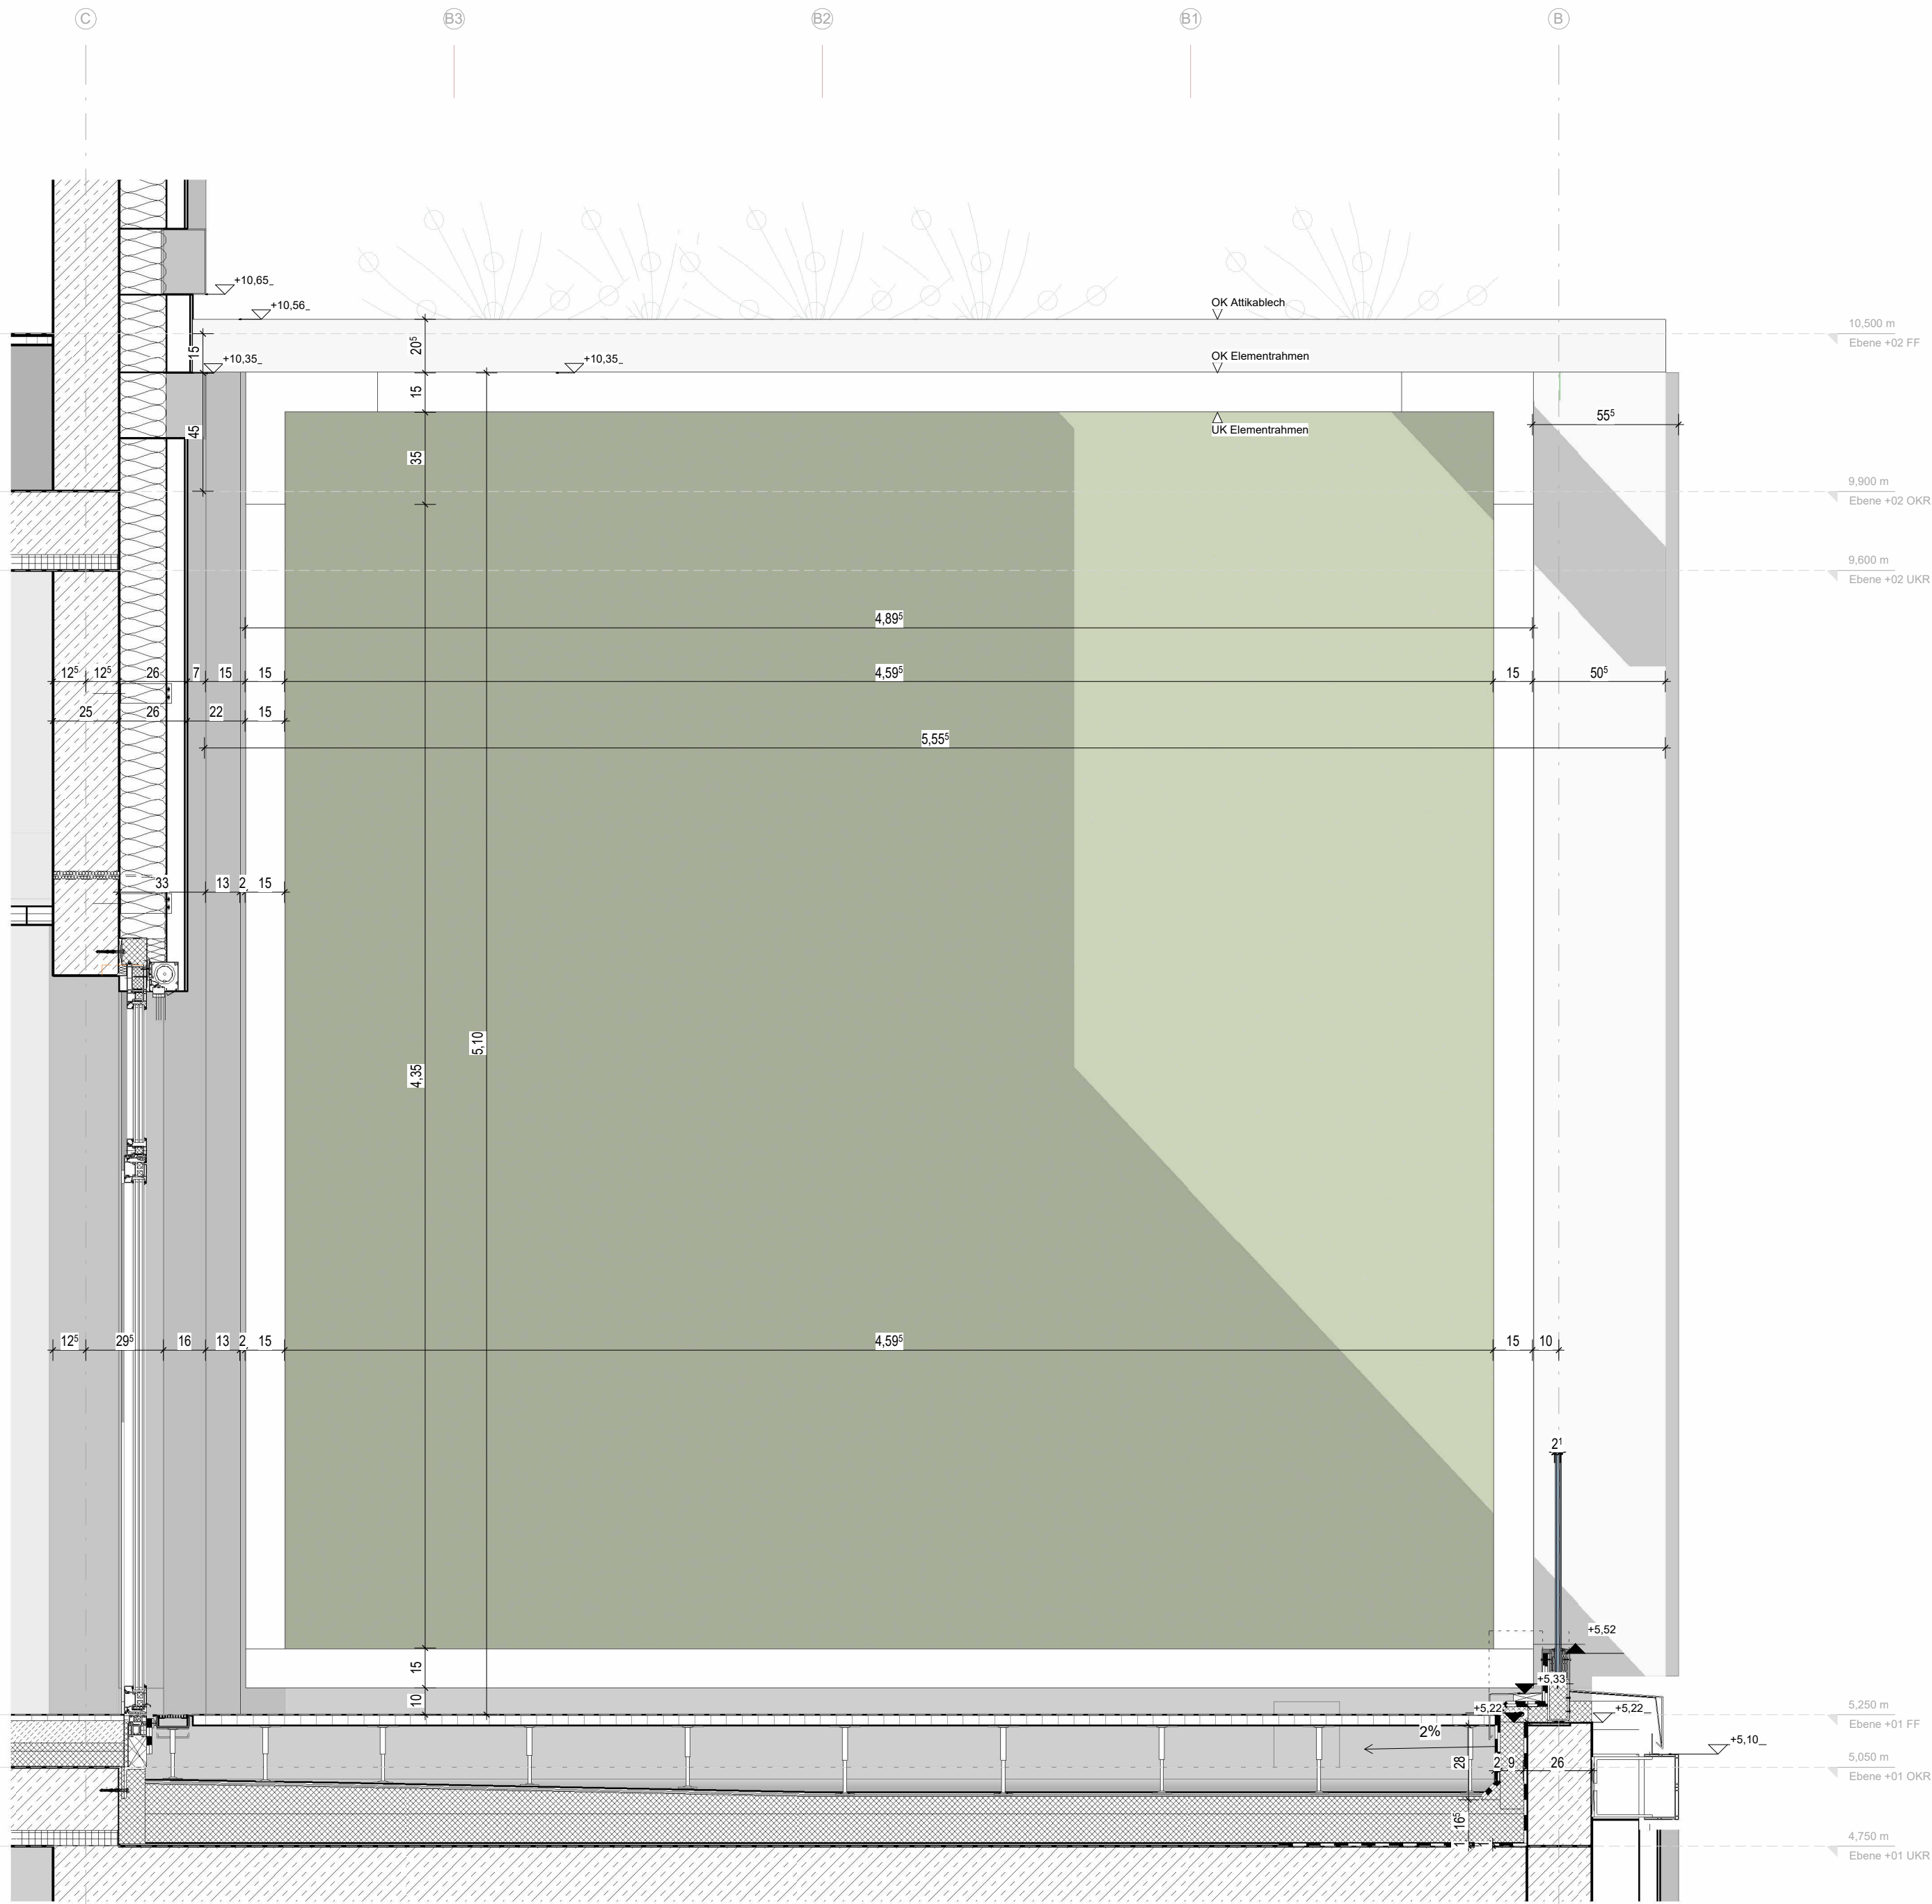

Verortung: Terrasse 1.OG

Detailverweis: DT_FA_601 und 602 Grünfassade

Index	Datum	Änderung	Autoren

PlanNr. Arch. LSRE_ARC_5_DT_FA_005_-_v

Objekt

Bauherrschaft Datum, Unterschrift

Planungsbüro Datum, Unterschrift

Planinhalt

Übersicht Grünfassade

VORABZUG

Plannummer

LSRE_ARC_5_DT_FA_005_-_v

Projekt	Fachpl.	LPH	Plantyp	Planinhalt	Plannr.	Index	Status
---------	---------	-----	---------	------------	---------	-------	--------

Datum	Maßstab	Format	gez. von
15.05.25	1:25	DIN A2	lw