


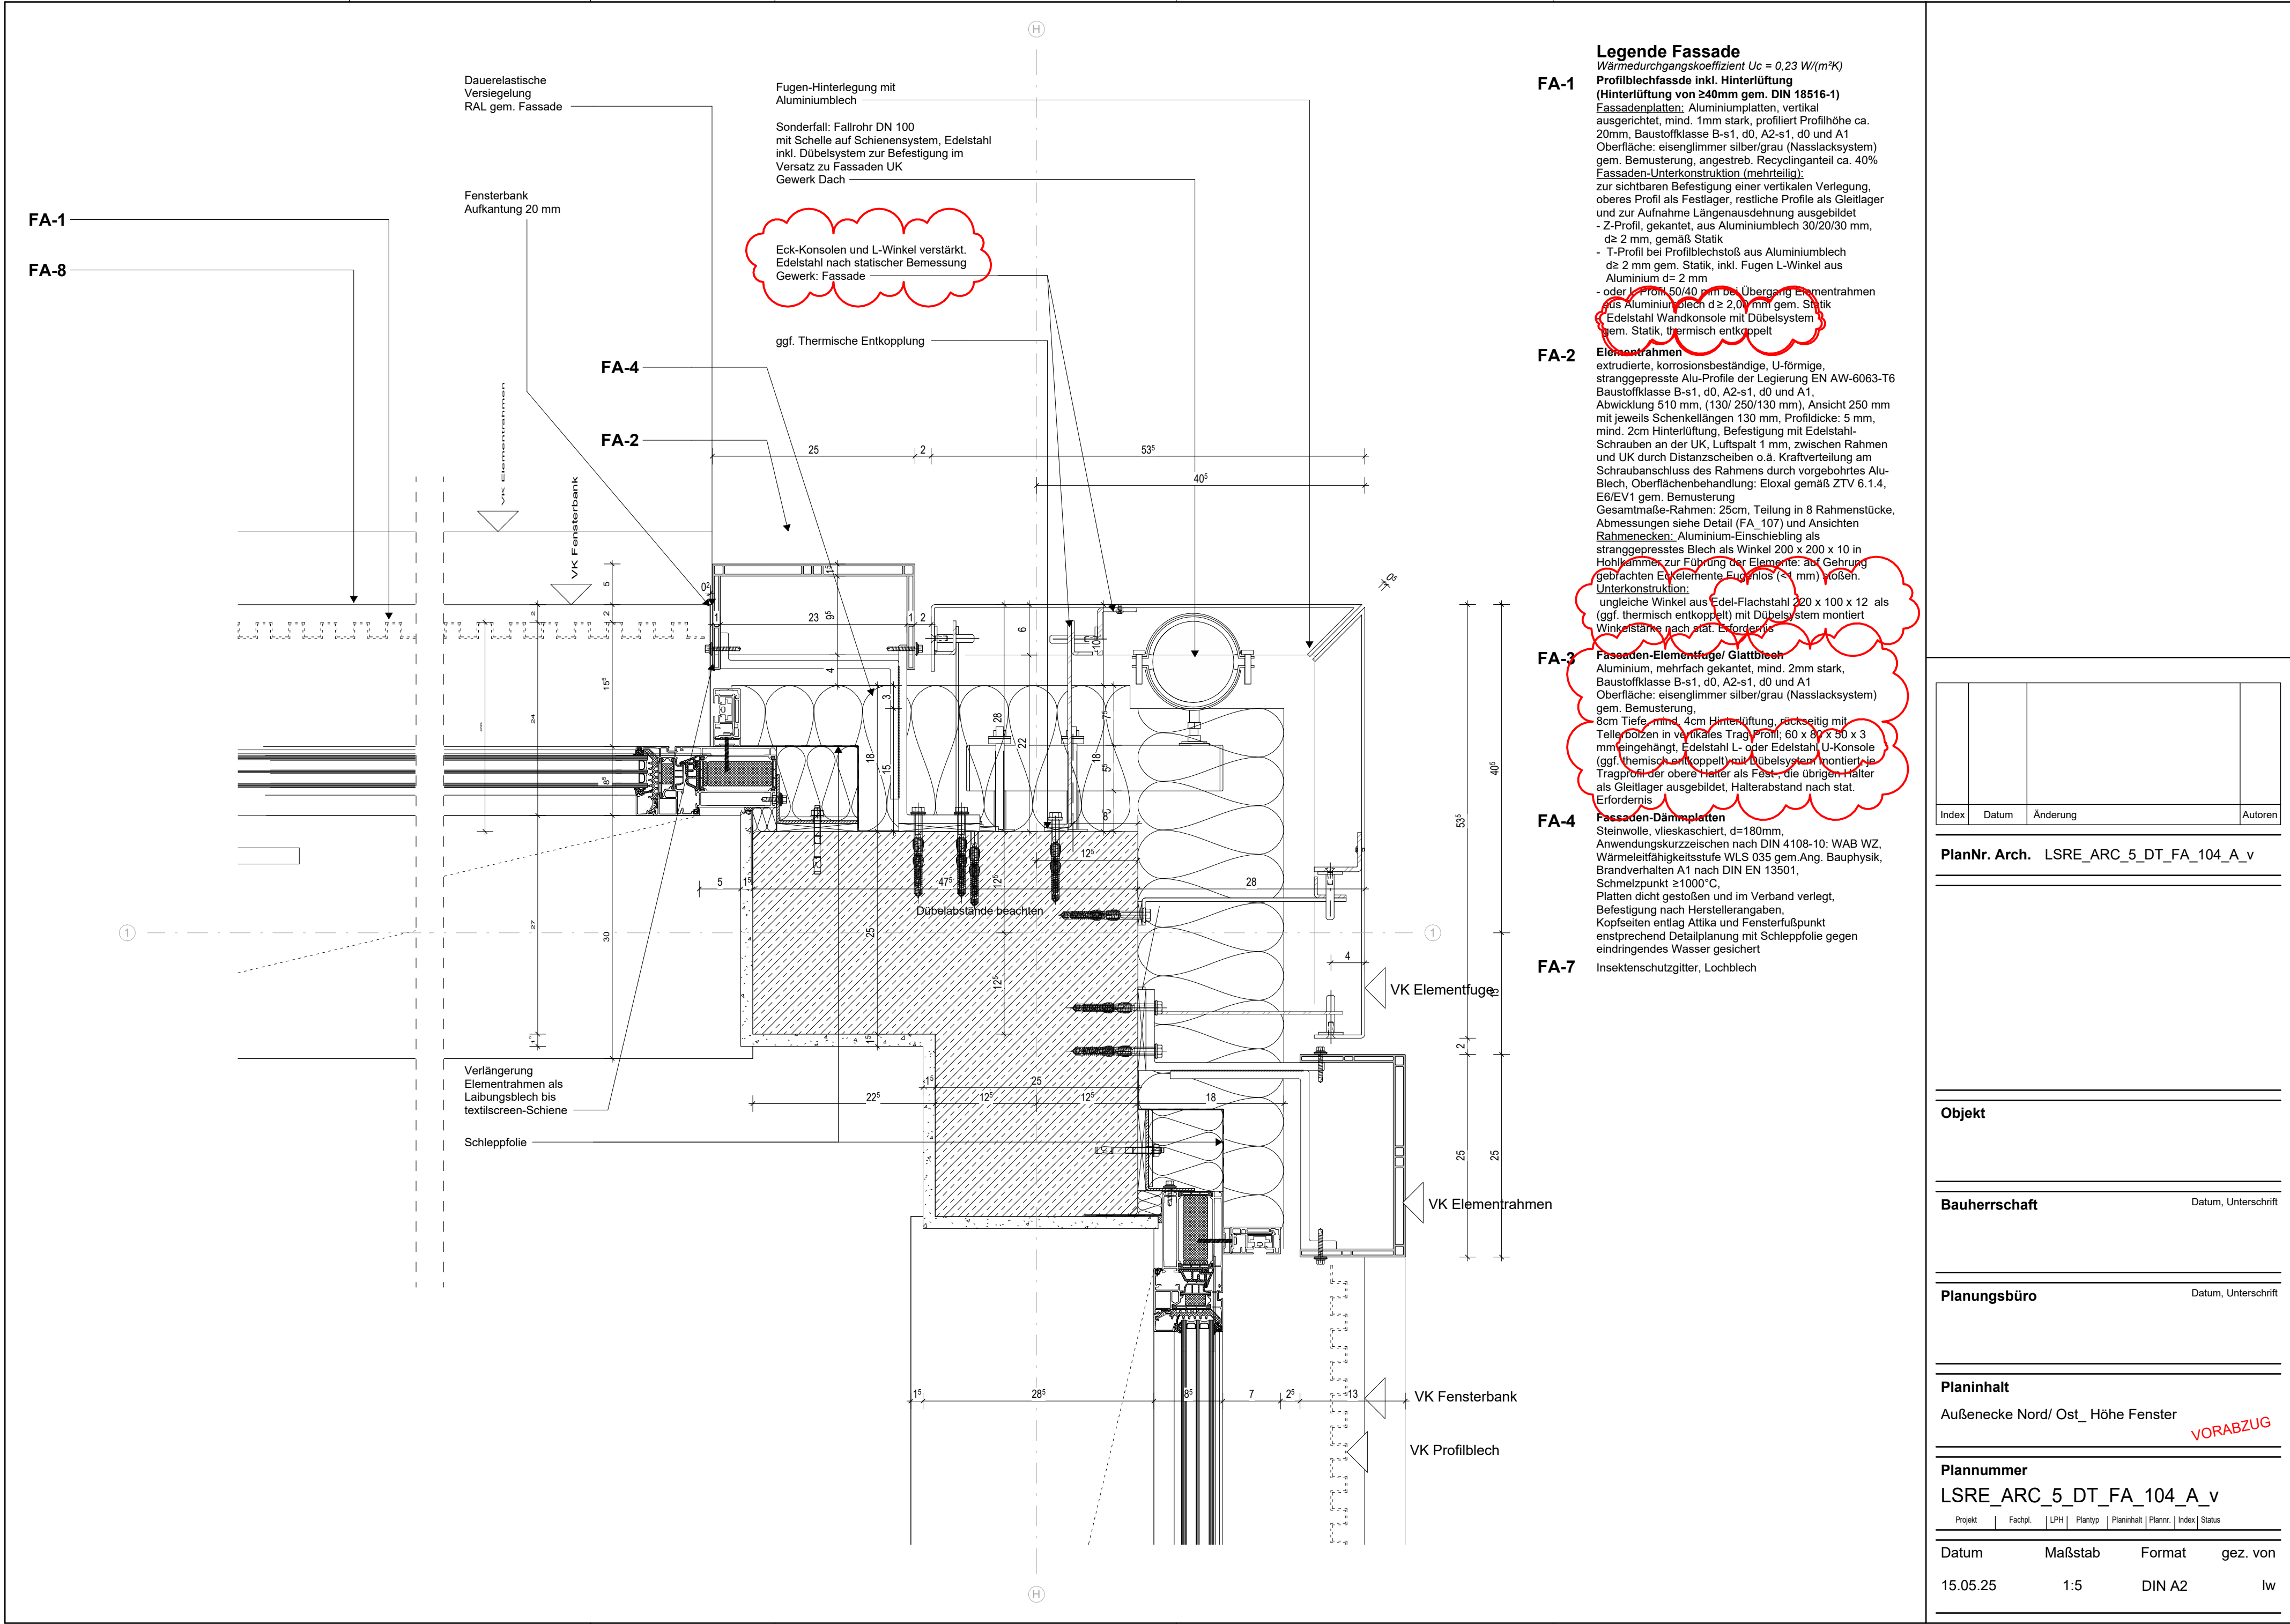

Index	Datum	Änderung	Autoren

PlanNr. Arch. LSRE_ARC_5_DT_FA_104_A_v

Objekt

Bauherrschaft

Datum, Unterschrift

Planungsbüro

Datum, Unterschrift

Planinhalt

Außenecke Nord/ Ost_ Höhe Fenster

VORABZUG

Plannummer

LSRE_ARC_5_DT_FA_104_A_v

Projekt	Fachpl.	LPH	Plantyp	Planinhalt	Plannr.	Index	Status
---------	---------	-----	---------	------------	---------	-------	--------

Datum Maßstab Format gez. von

15.05.25 1:5 DIN A2 lw