


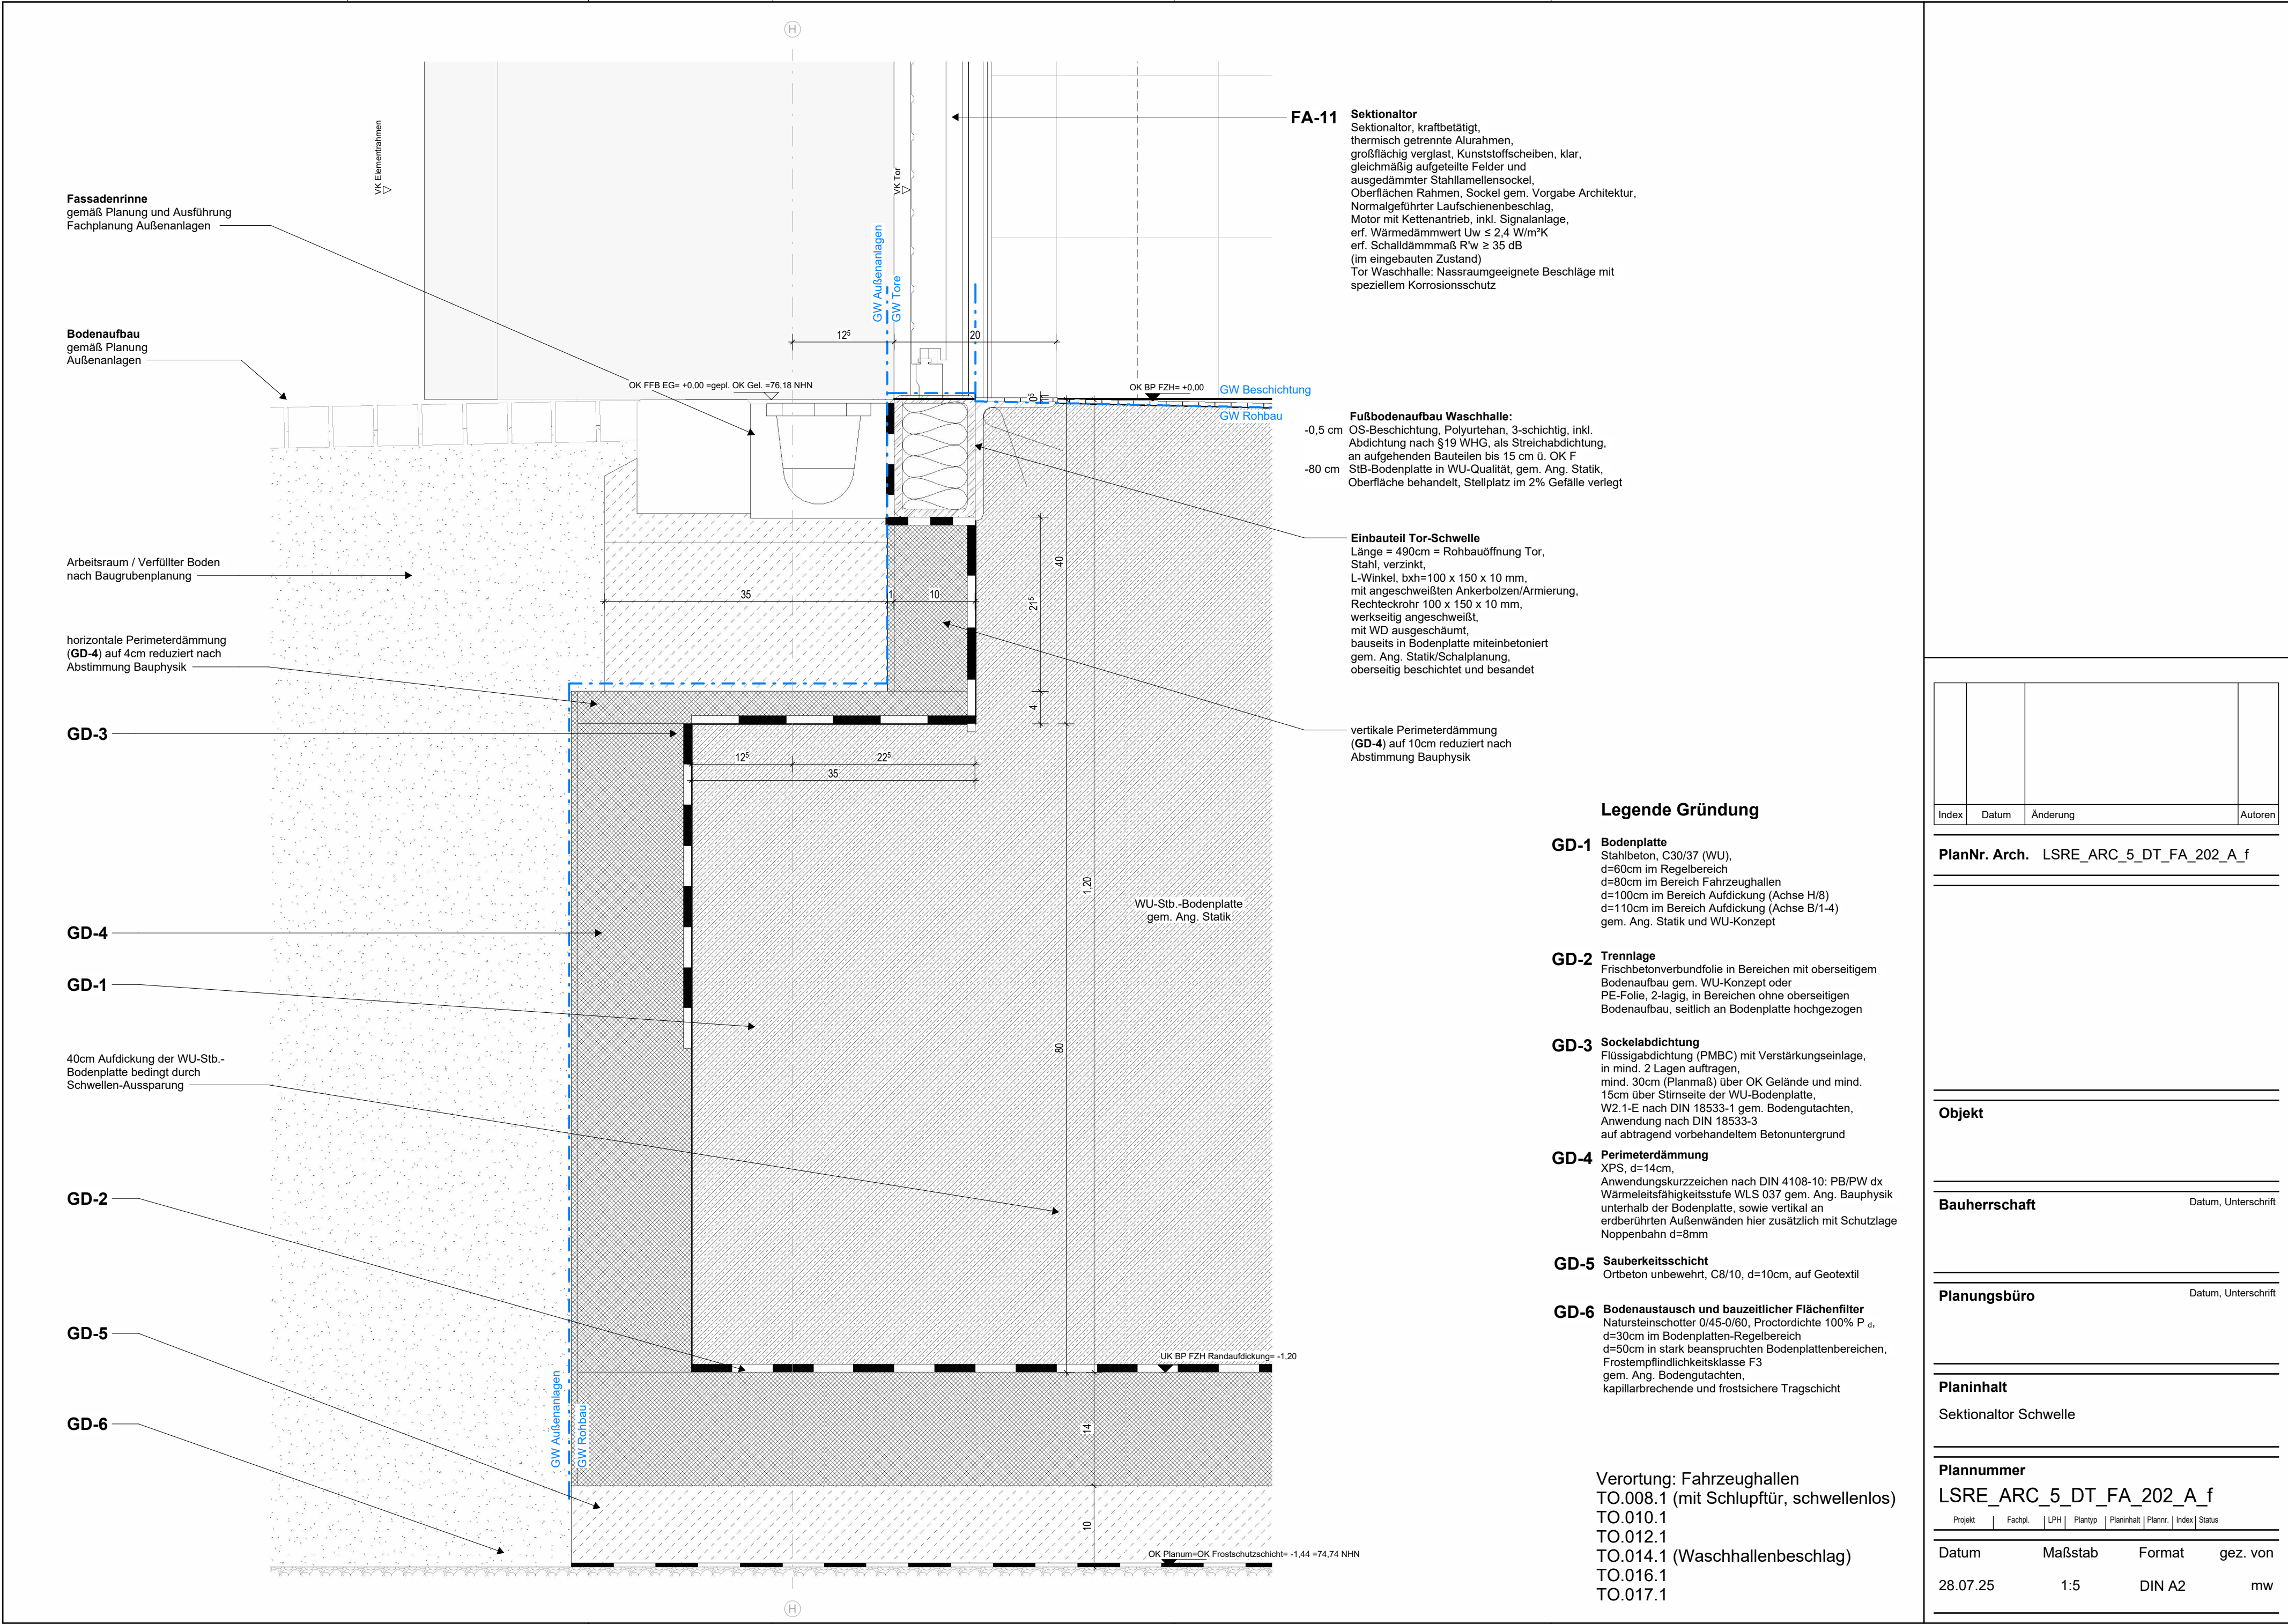

|       |       |          |         |
|-------|-------|----------|---------|
|       |       |          |         |
| Index | Datum | Änderung | Autoren |

PlanNr. Arch. LSRE\_ARC\_5\_DT\_FA\_202\_A\_f

Objekt

Bauherrschaft

Datum, Unterschrift

Planungsbüro

Datum, Unterschrift

Planinhalt

Sektionaltor Schwelle

Plannummer

LSRE\_ARC\_5\_DT\_FA\_202\_A\_f

|         |         |     |         |            |         |       |        |
|---------|---------|-----|---------|------------|---------|-------|--------|
| Projekt | Fachpl. | LPH | Plantyp | Planinhalt | Plannr. | Index | Status |
|---------|---------|-----|---------|------------|---------|-------|--------|

|          |         |        |          |
|----------|---------|--------|----------|
| Datum    | Maßstab | Format | gez. von |
| 28.07.25 | 1:5     | DIN A2 | mw       |