


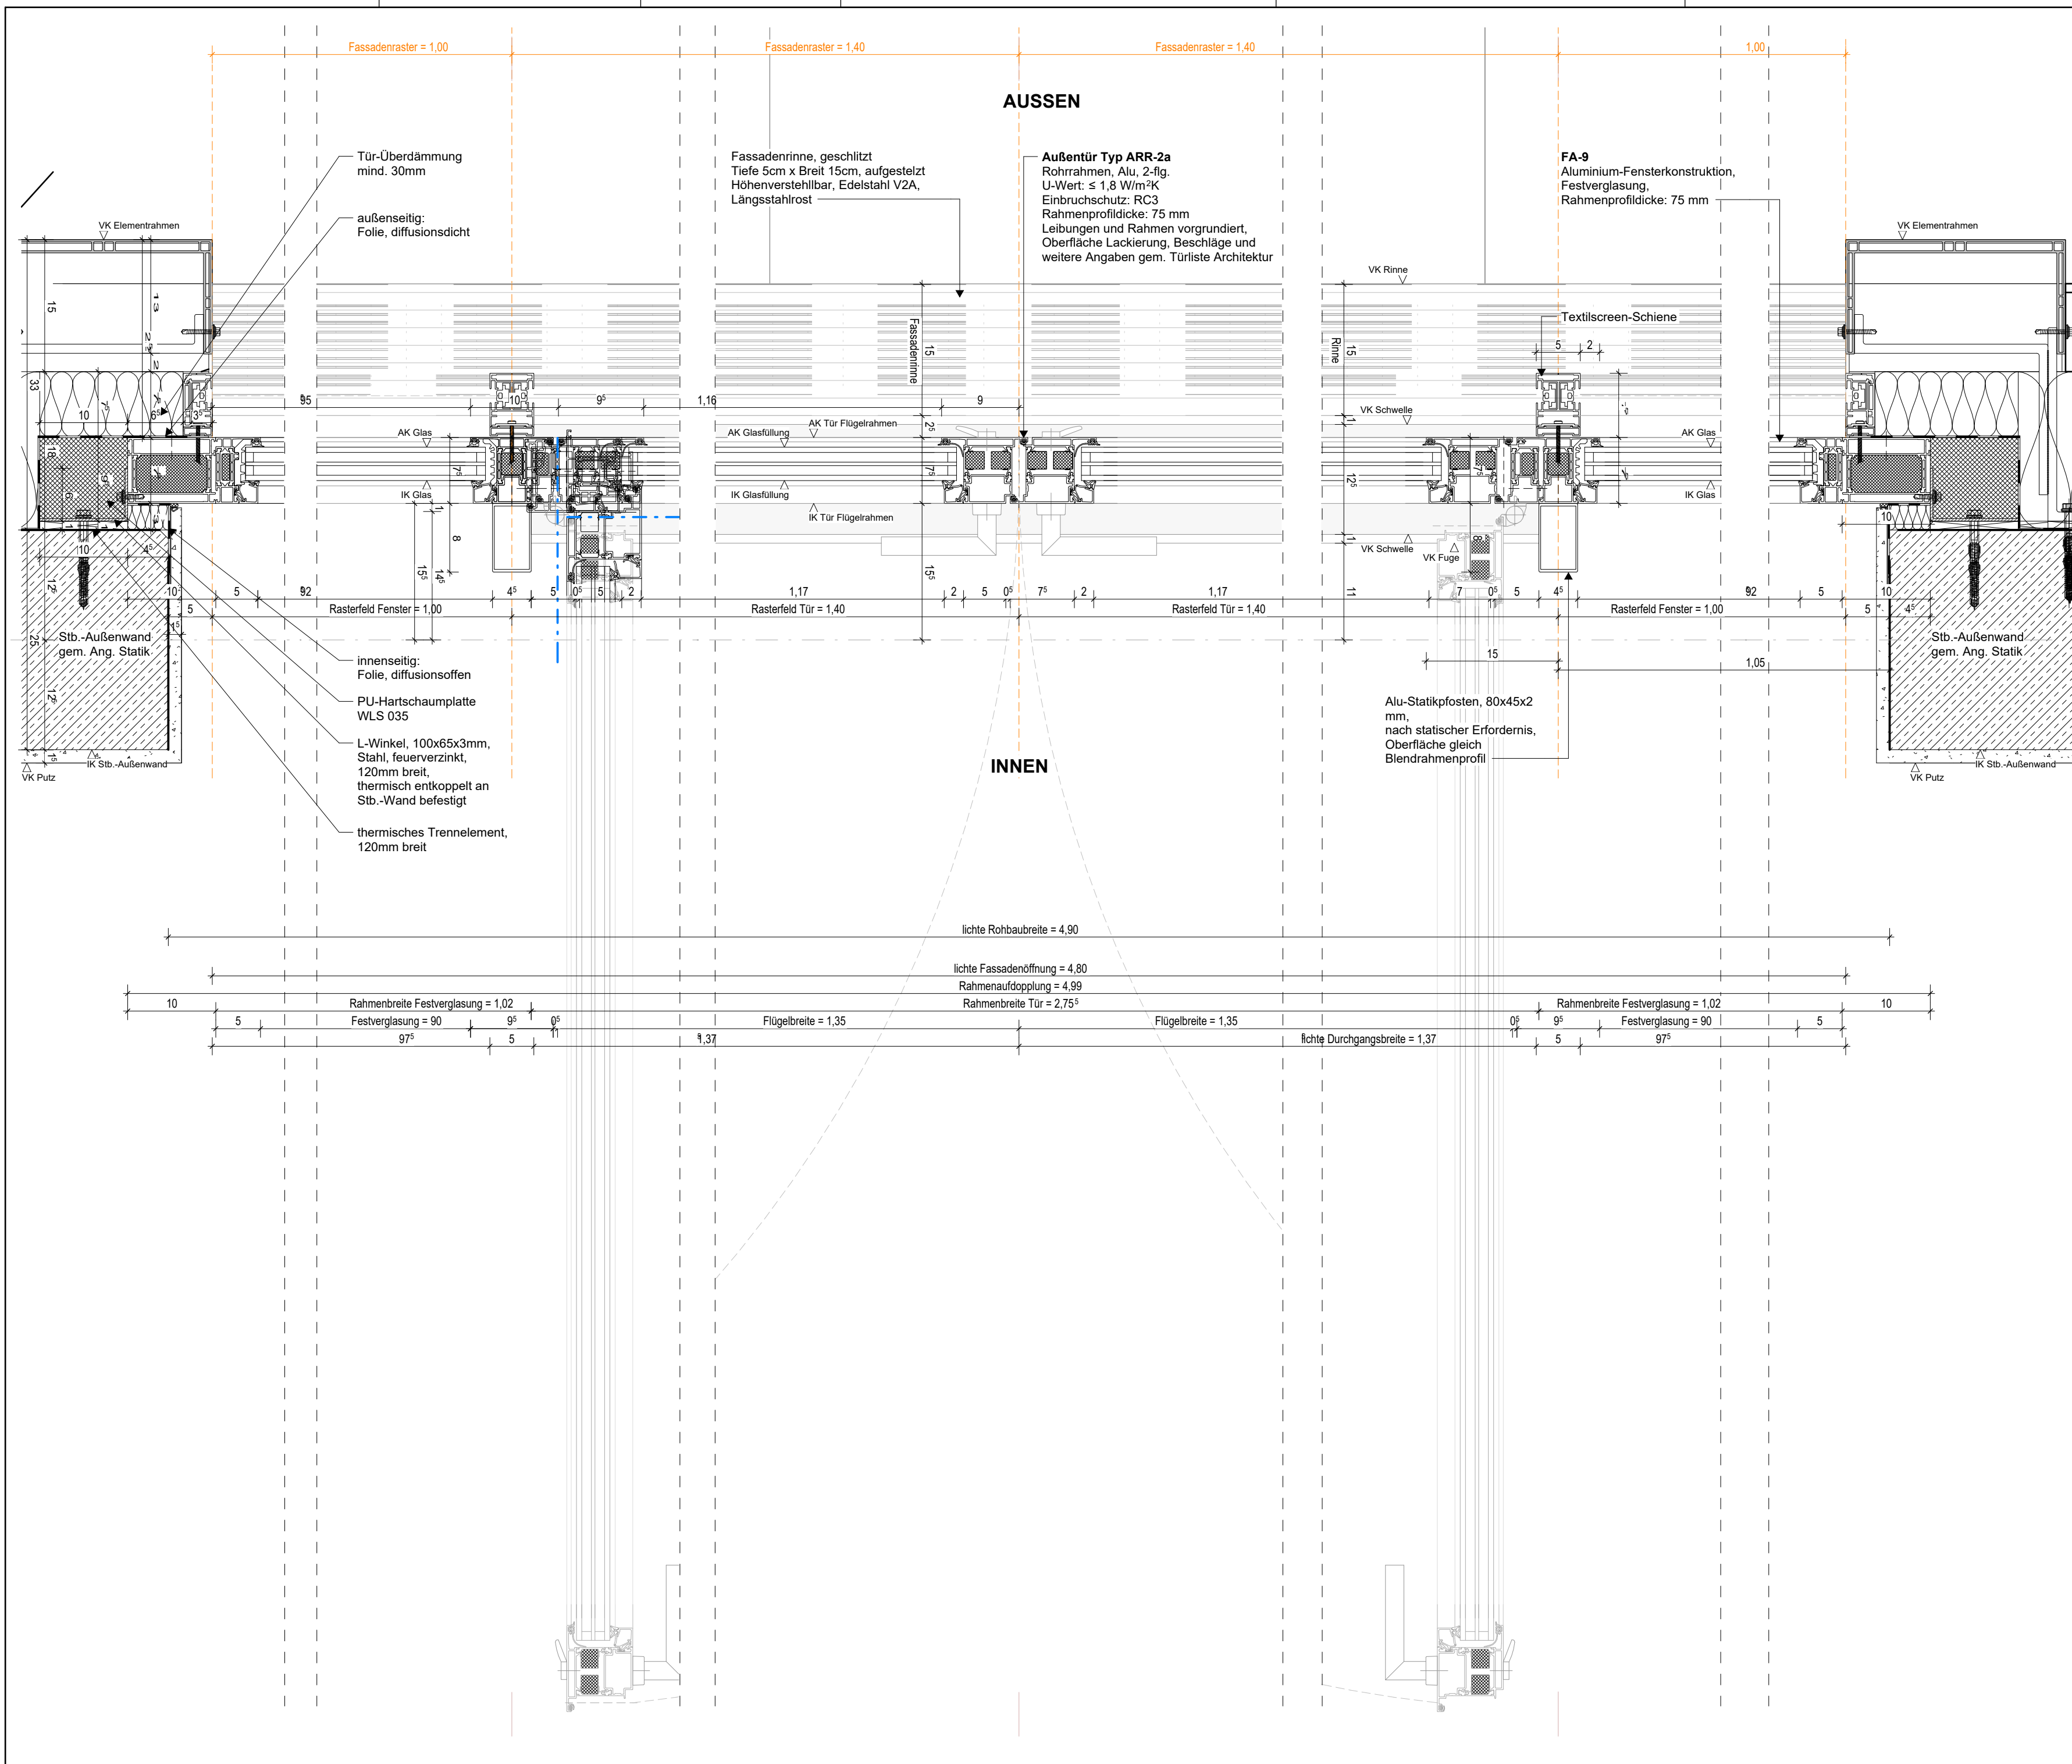

Verortung:
T.124.3 Speiseraum
T.124.4 Speiseraum
T.126.2 Aufenthaltsraum

Alle Außentüren mit Türstopper zur Bodenmontage.
Zur Entlastung der Türbänder sind die Türstopper mindestens im letzten Drittel des Türblatts an der Schlossseite zu platzieren.

Index	Datum	Änderung	Autoren

PlanNr. Arch. LSRE_ARC_5_DT_FA_402_A_v

Objekt

Bauherrschaft Datum, Unterschrift

Planungsbüro Datum, Unterschrift

Planinhalt

Terrassentür 1.OG 2-flg. seitlicher Anschluss

Plannummer
LSRE_ARC_5_DT_FA_402_A_v

Projekt	Fachpl.	LPH	Plantyp	Planinhalt	Plannr.	Index	Status
---------	---------	-----	---------	------------	---------	-------	--------

Datum	Maßstab	Format	gez. von
28.07.25	1:5	DIN A2	mw