


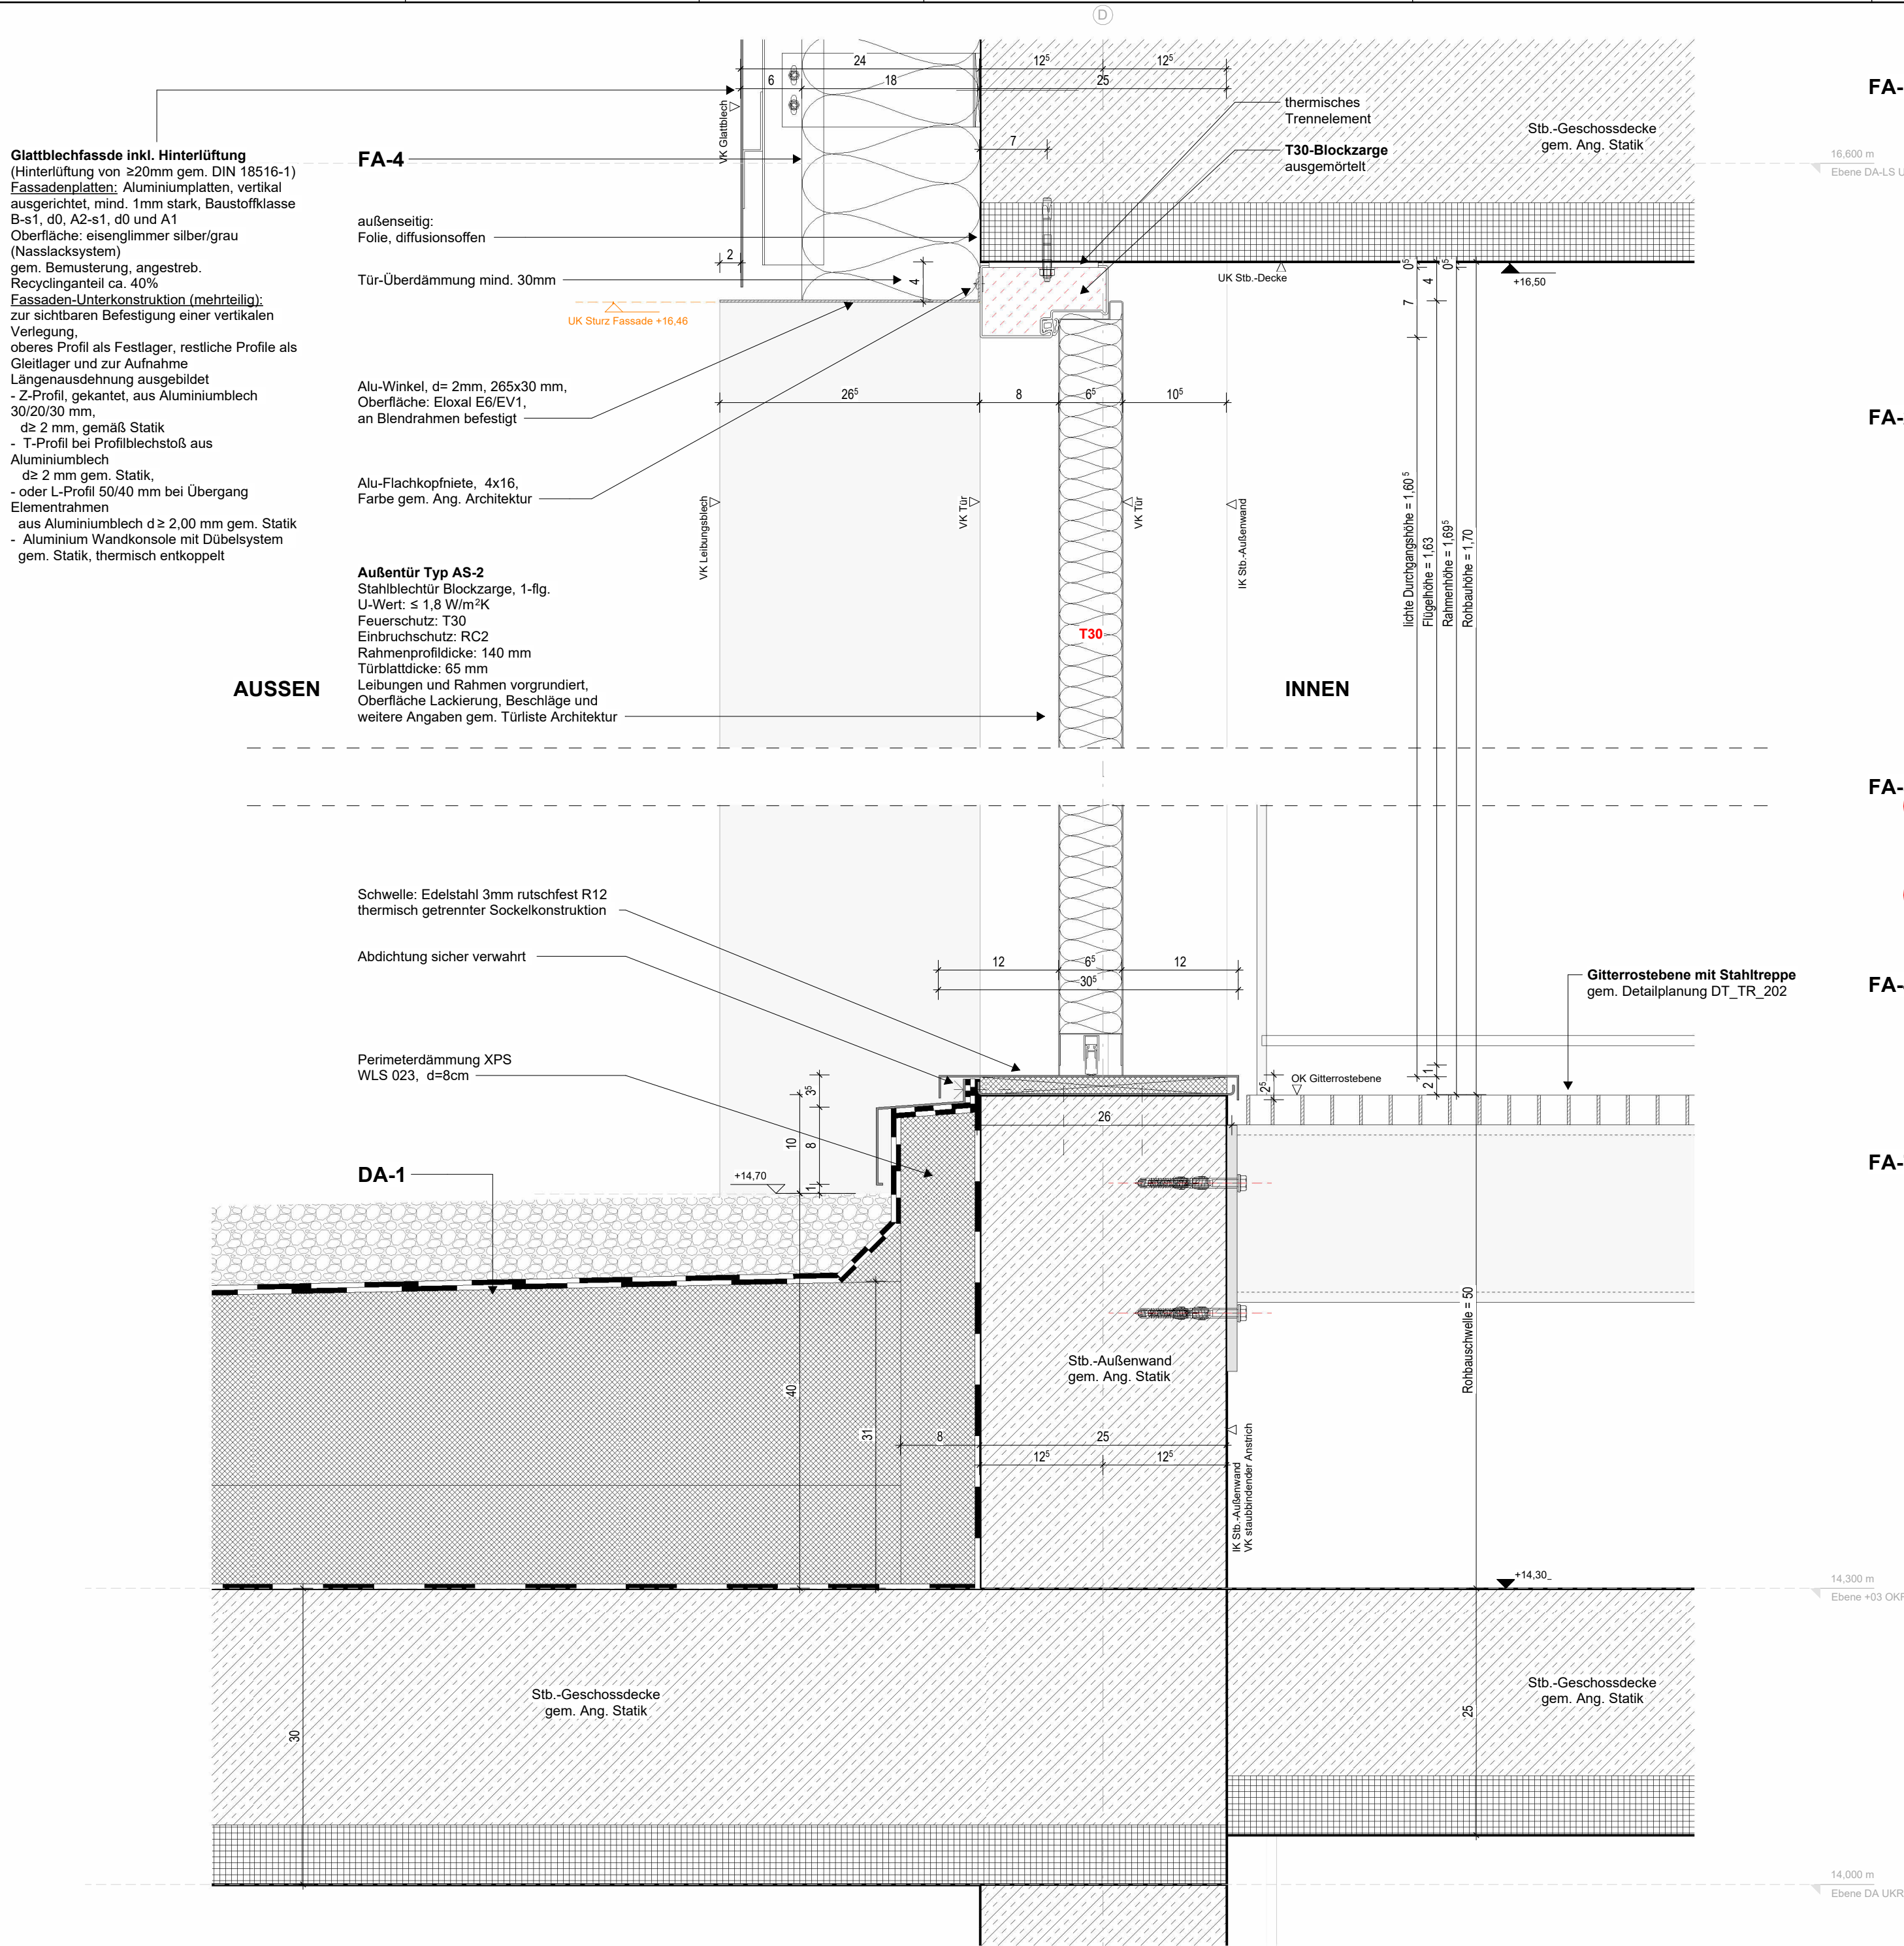

- Legende Fassade**
Wärmedurchgangskoeffizient $U_c = 0,23 \text{ W/(m}^2\text{K)}$
Profilblechfassade inkl. Hinterlüftung
(Hinterlüftung von $\geq 240\text{mm}$ gem. DIN 18516-1)
Fassadenplatten: Aluminiumplatten, vertikal ausgerichtet, mind. 1mm stark, profiliert Profilhöhe ca. 20mm, Baustoffklasse B-s1, d0, A2-s1, d0 und A1
Oberfläche: eisenglimmer silber/grau (Nasslacksystem) gem. Bemusterung, angestreb. Recyclinganteil ca. 40%
Fassaden-Unterkonstruktion (mehnteilig): zur sichtbaren Befestigung einer vertikalen Verlegung, oberes Profil als Festlager, restliche Profile als Gleitlager und zur Aufnahme Längenausdehnung ausgebildet
- Z-Profil, gekantet, aus Aluminiumblech 30/20/30 mm, $d \geq 2 \text{ mm}$, gemäß Statik
- T-Profil bei Profilblechstoß aus Aluminiumblech $d \geq 2 \text{ mm}$ gem. Statik, inkl. Fugen L-Winkel aus Aluminium $d = 2 \text{ mm}$
- oder L-Profil 50/40 mm bei Übergang Elementrahmen aus Aluminiumblech $d \geq 2,00 \text{ mm}$ gem. Statik
Edelstahl Wandkonsole mit Dübelsystem gem. Statik, thermisch entkoppelt
- FA-2 Elementrahmen**
extrudierte, korrosionsbeständige, U-förmige, stranggepresste Alu-Profile der Legierung EN AW-6063-T6 Baustoffklasse B-s1, d0, A2-s1, d0 und A1, Abwicklung 510 mm, (130/ 250/130 mm), Ansicht 250 mm mit jeweils Schenkellängen 130 mm, Profildicke: 5 mm, mind. 2cm Hinterlüftung, Befestigung mit Edelstahl-Schrauben an der UK, Luftspalt 1 mm, zwischen Rahmen und UK durch Distanzscheiben o.ä. Kraftverteilung am Schraubenschluss des Rahmens durch vorgebohrtes Alu-Blech, Oberflächenbehandlung: Eloxal gemäß ZTV 6.1.4, E6/EV1 gem. Bemusterung
Gesamtmaße-Rahmen: 25cm, Teilung in 8 Rahmenstücke, Abmessungen siehe Detail (FA_107) und Ansichten
Rahmenecken: Aluminium-Einschiebling als stranggepresstes Blech als Winkel 200 x 200 x 10 in Hohlkammer zur Führung der Elemente: auf Gehung gebrachten Eckelemente fugenlos ($\leq 1 \text{ mm}$) stoßen.
Unterkonstruktion: ungleiche Winkel aus Edel-Flachstahl 220 x 100 x 12 als (ggf. thermisch entkoppelt) mit Dübelsystem montiert Winkelstärke nach stat. Erfordernis
- FA-3 Fassaden-Elementfuge/ Glattblech**
Aluminium, mehrfach gekantet, mind. 2mm stark, Baustoffklasse B-s1, d0, A2-s1, d0 und A1
Oberfläche: eisenglimmer silber/grau (Nasslacksystem) gem. Bemusterung, 8cm Tiefe, mind. 4cm Hinterlüftung, rückseitig mit Tellerbolzen in vertikales Tragprofil: 60 x 80 x 30 x 3 mm eingehängt, Edelstahl L- oder Edelstahl U-Konsole (ggf. thermisch entkoppelt) mit Dübelsystem montiert, je Tragprofil der obere Halter als Fest-, die übrigen Halter als Gleitlager ausgebildet, Halterabstand nach stat. Erfordernis
- FA-4 Fassaden-Dämmplatten**
Steinwolle, vlieskaschiert, $d=180\text{mm}$, Anwendungskurzzeichen nach DIN 4108-10: WAB WZ, Wärmeleitfähigkeitsstufe WLS 035 gem. Ang. Bauphysik, Brandverhalten A1 nach DIN EN 13501, Schmelzpunkt $\geq 1000^\circ\text{C}$, Platten dicht gestoßen und im Verband verlegt, Befestigung nach Herstellerangaben, Kopfseiten entlag Attika und Fensterfußpunkt entsprechend Detailplanung mit Schleppfolie gegen eindringendes Wasser gesichert
- FA-7** Insektenschutzgitter, Lochblech

Verortung:
T.302.1

Alle Außentüren mit Türstopper zur Bodenmontage. Zur Entlastung der Türbänder sind die Türstopper mindestens im letzten Drittel des Türblatts an der Schlossseite zu platzieren.

Index	Datum	Änderung	Autoren	

PlanNr. Arch. LSRE_ARC_5_DT_FA_412_- _v

Objekt

Bauherrschaft Datum, Unterschrift

Planungsbüro Datum, Unterschrift

Planinhalt
Techniktür Dach 1-flg. vertikaler Anschluss
VORABZUG

Plannummer
LSRE_ARC_5_DT_FA_412_- _v

Datum	Maßstab	Format	gez. von
28.07.25	1:5	DIN A2	mw