




  1 m

Fachpl. Plannummer

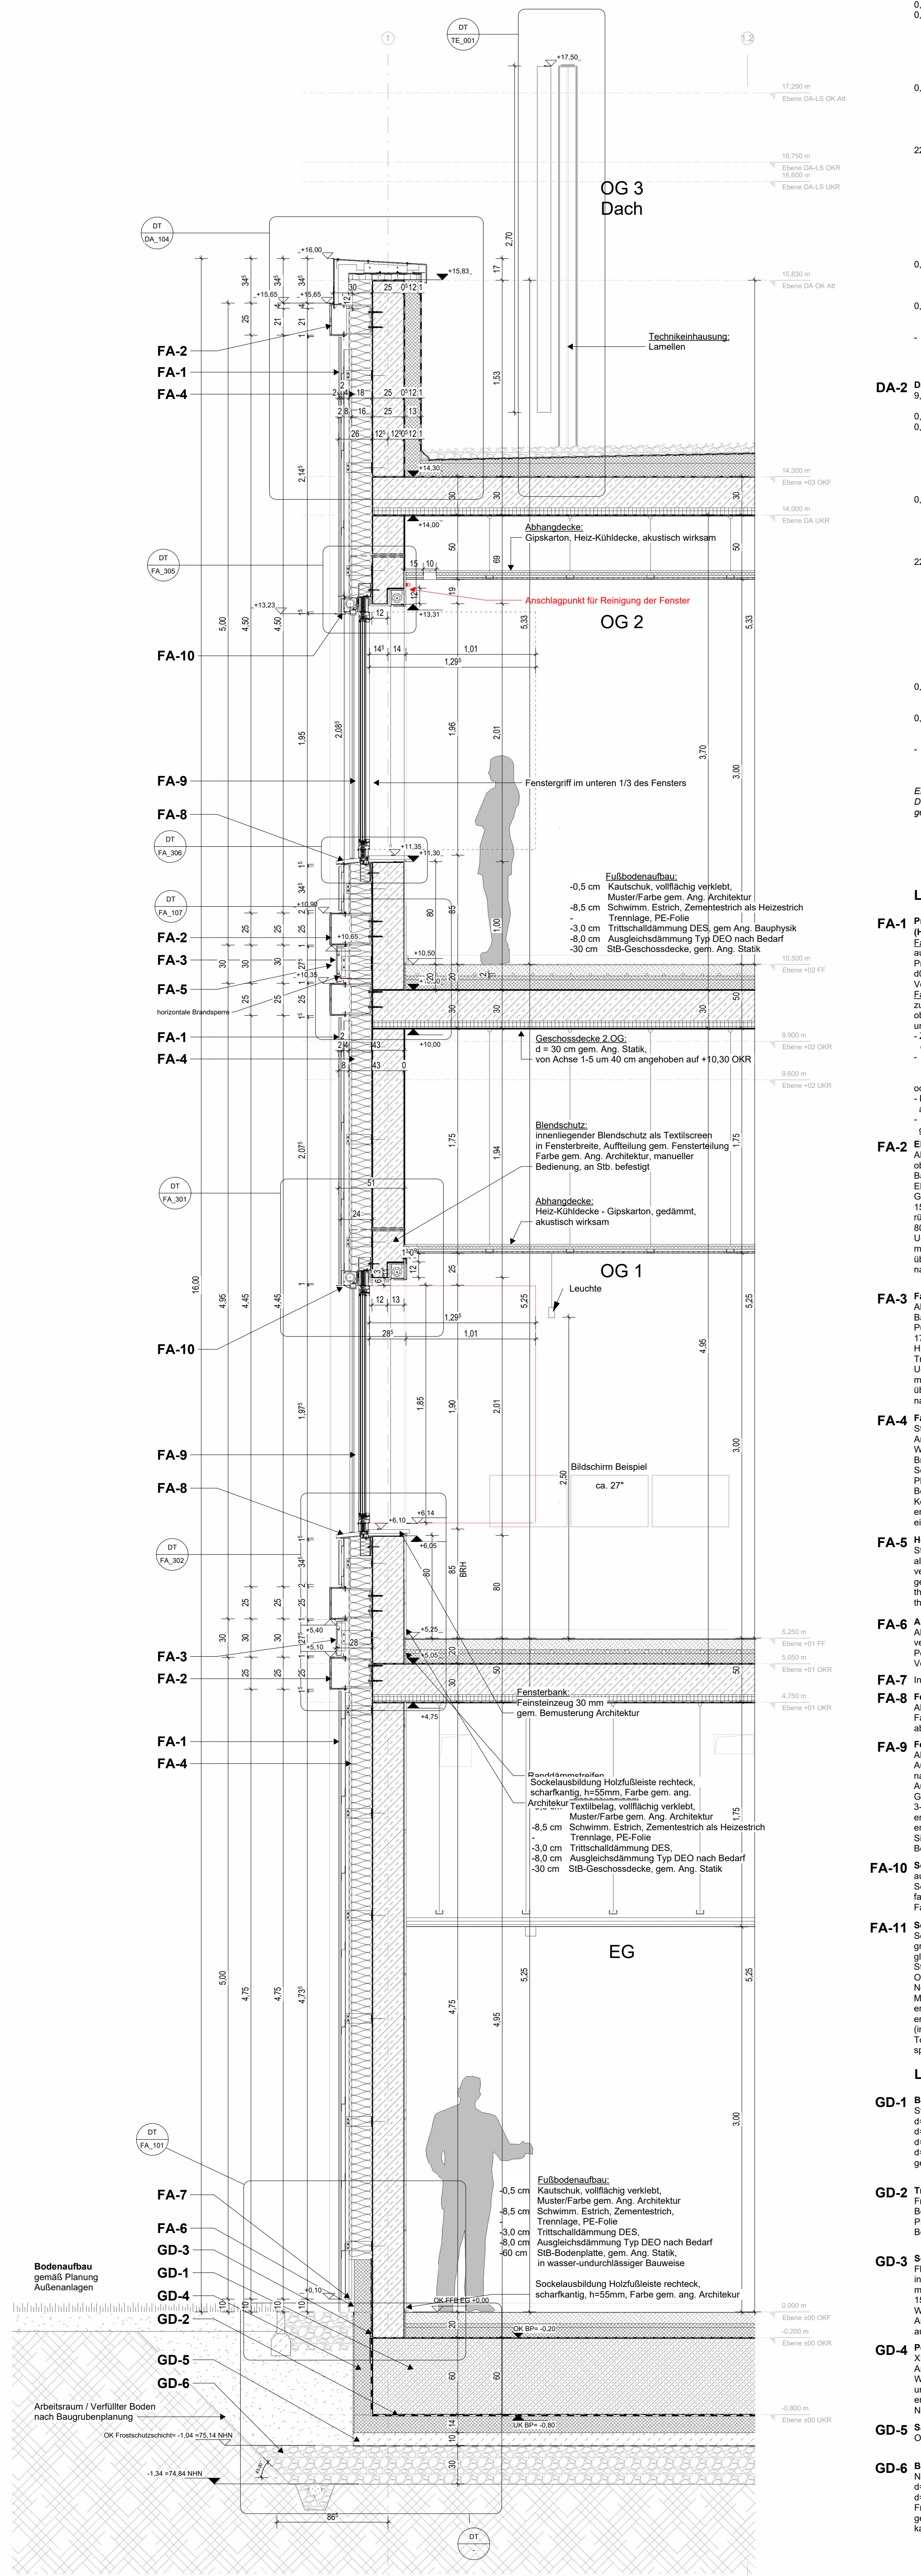

Index	Datum	Änderung	Autoren	
PlanNr. Arch: LSRE_ARC_5_DT_FS_01_A_f				
Objekt				
Bauherr				
Plansungsbüro				
Planinhalt		Maßstab	Format	LPH
Fassadenschnitt 1-1 Ruheräume		1:25	DIN A0	LPH 5
Plannummer		Datum	gezeichnet von	
LSRE_ARC_5_DT_FS_01_A_f		05.05.25	mw	
Projekt	Fachpl.	LPH Planstg.	Planinhalt Planno.	Status
Fachplanung				
Fachpl. Plannummer		Datum	gezeichnet von	