



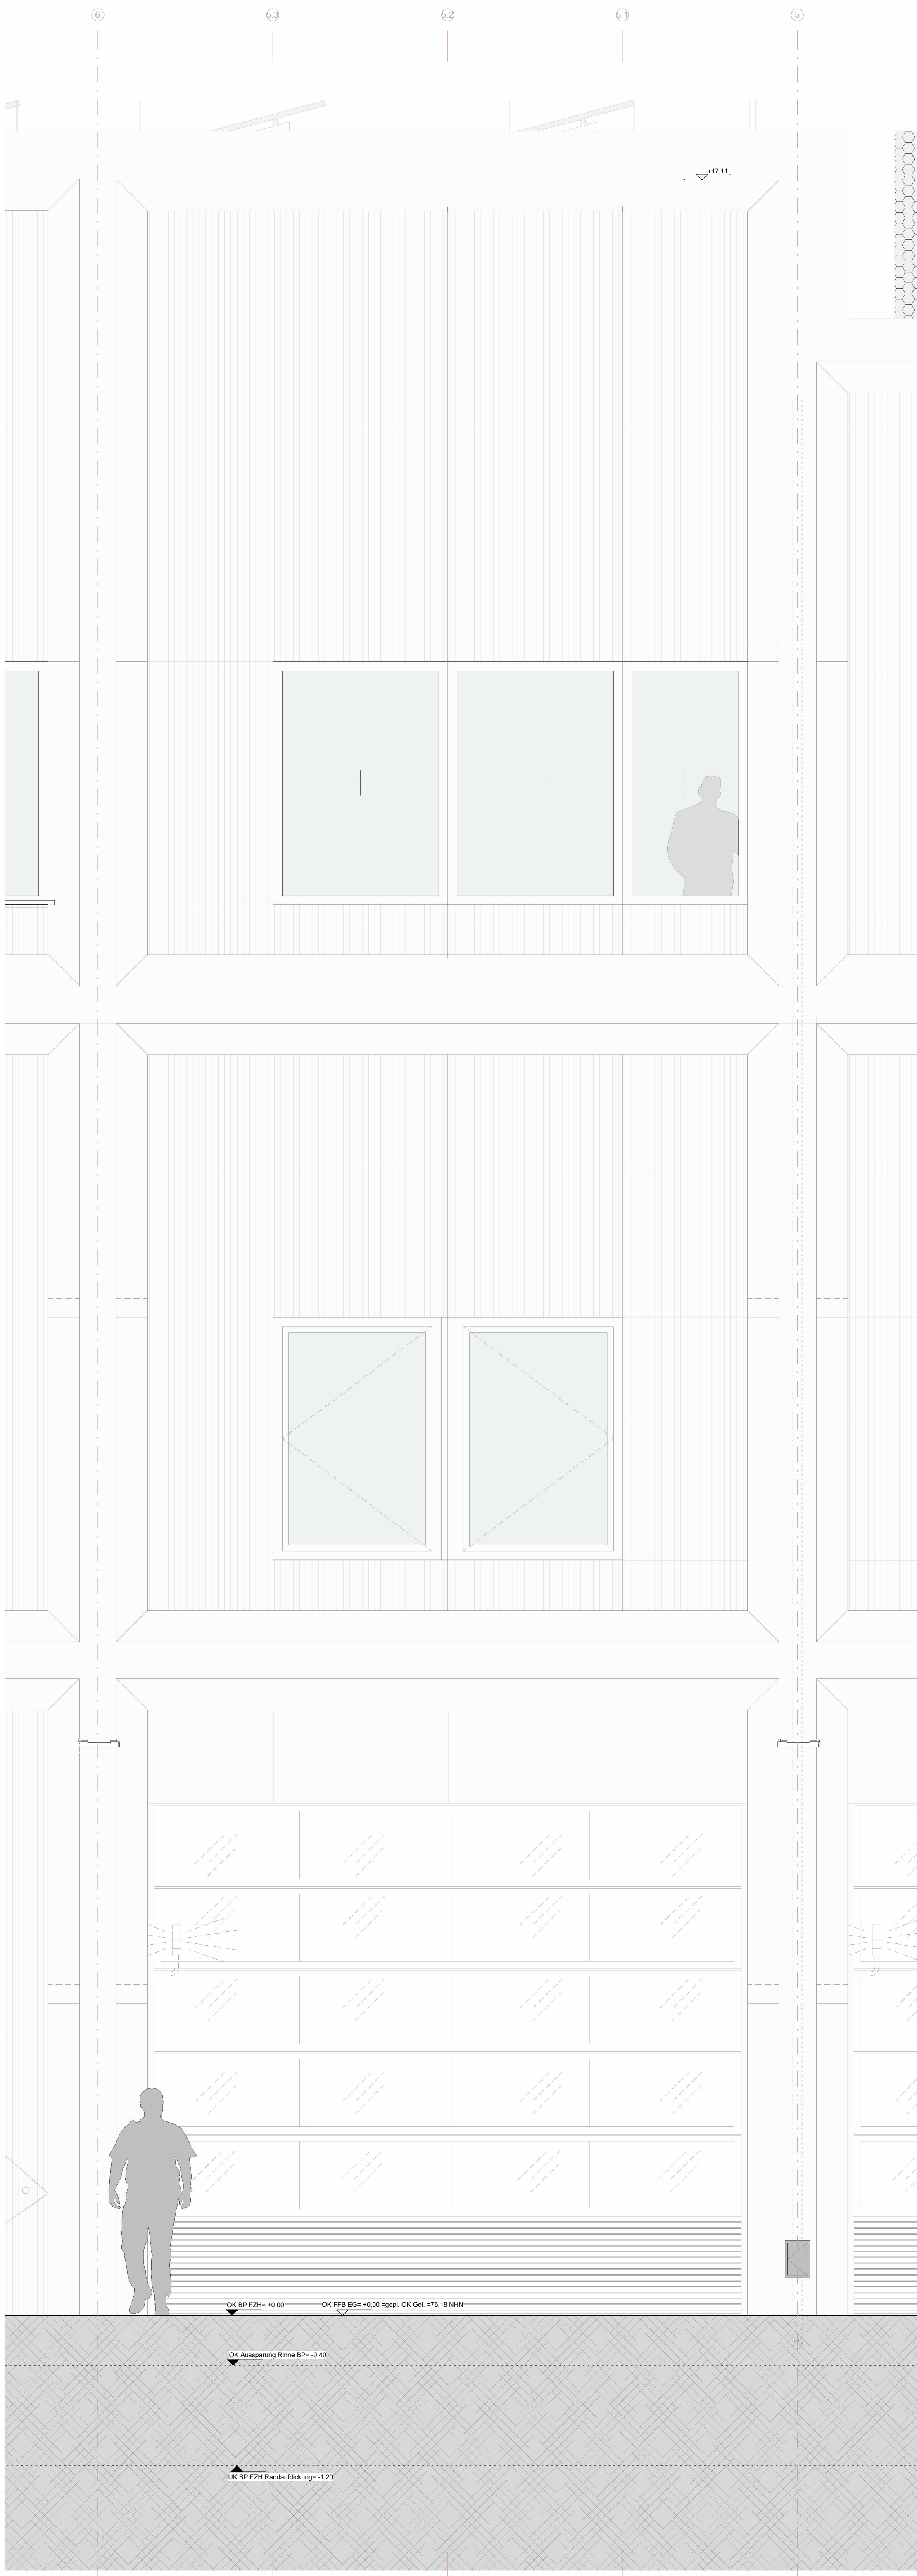


Fassadenansicht M 1 : 25

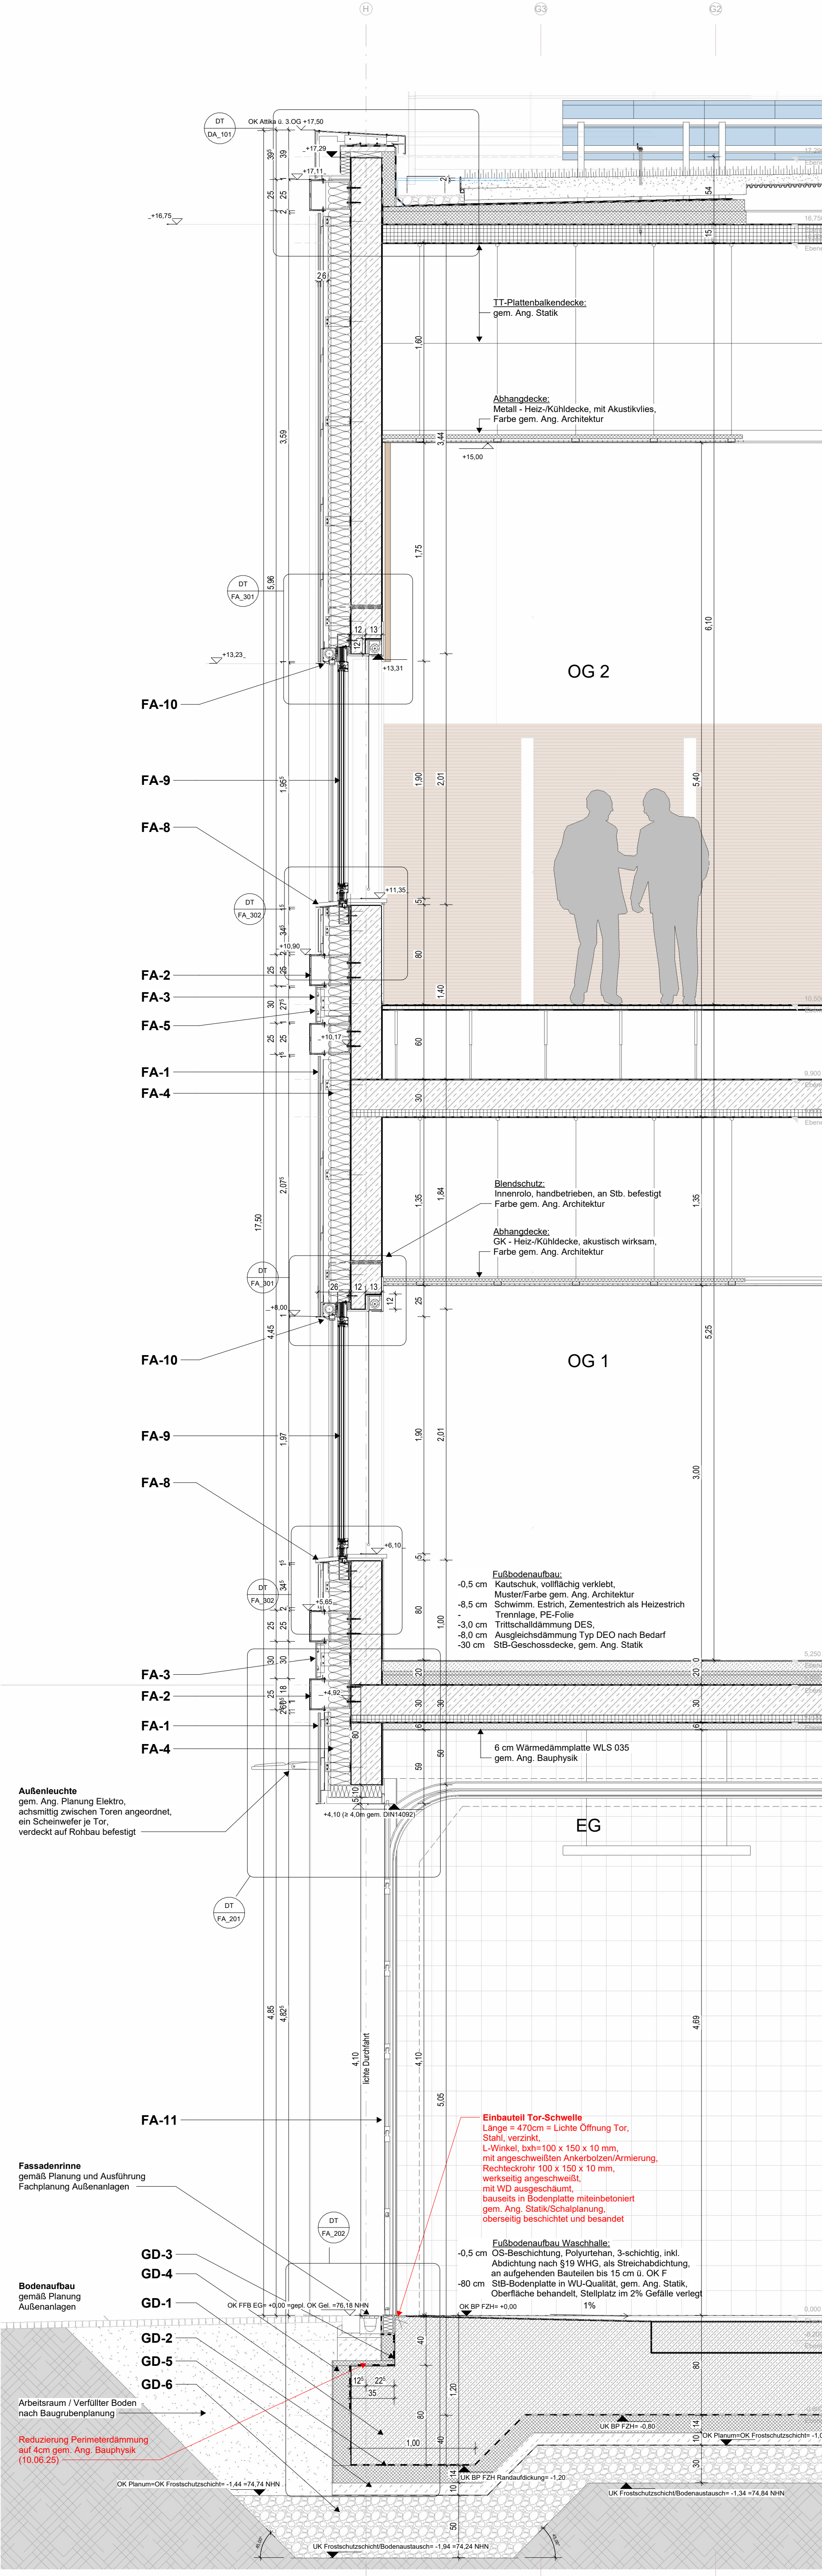


Fassadenschnitt M 1 : 25

Grundriss EG M 1 : 25

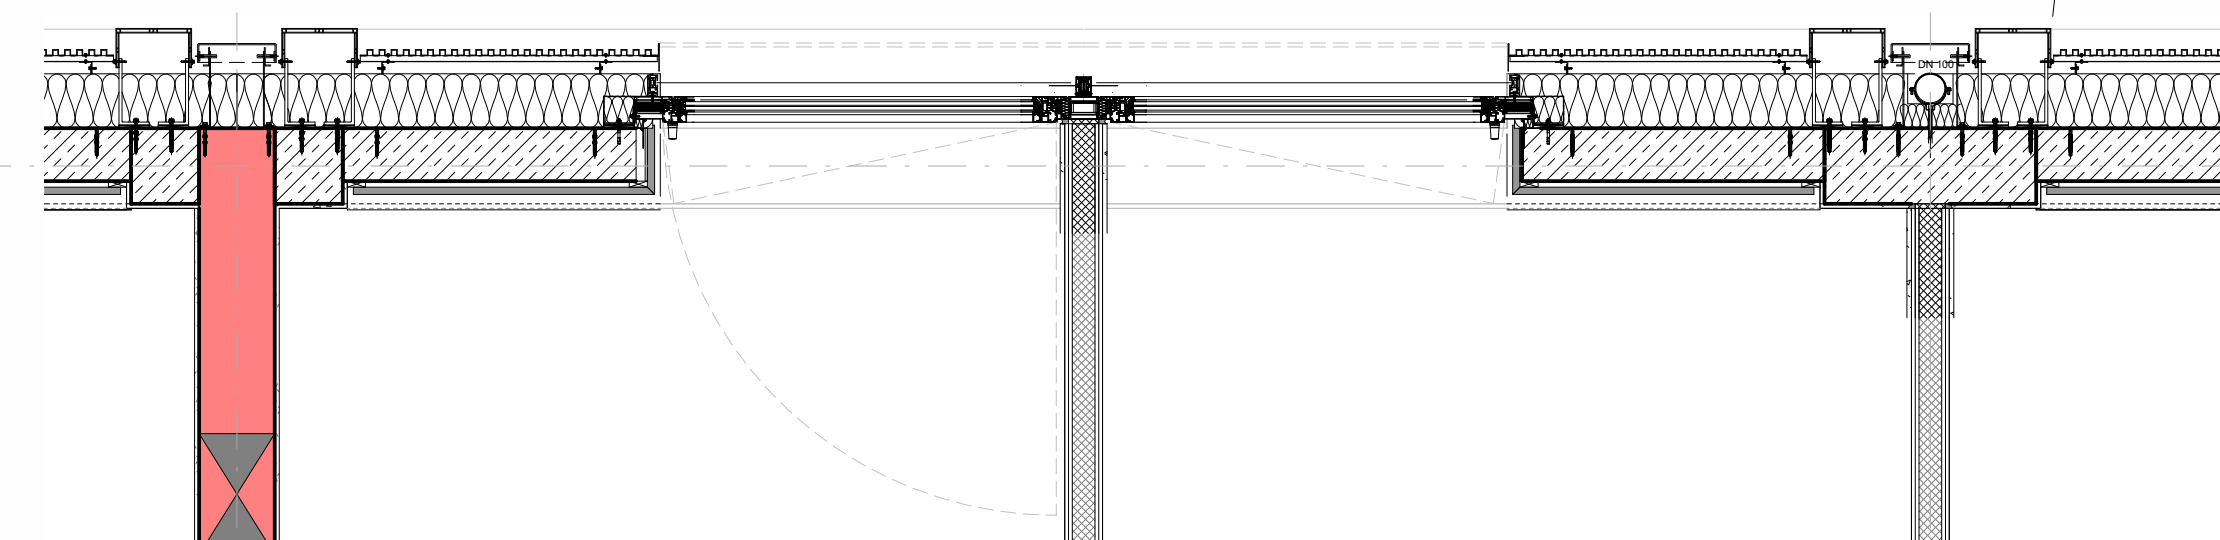

Grundriss 1.OG M 1 : 25

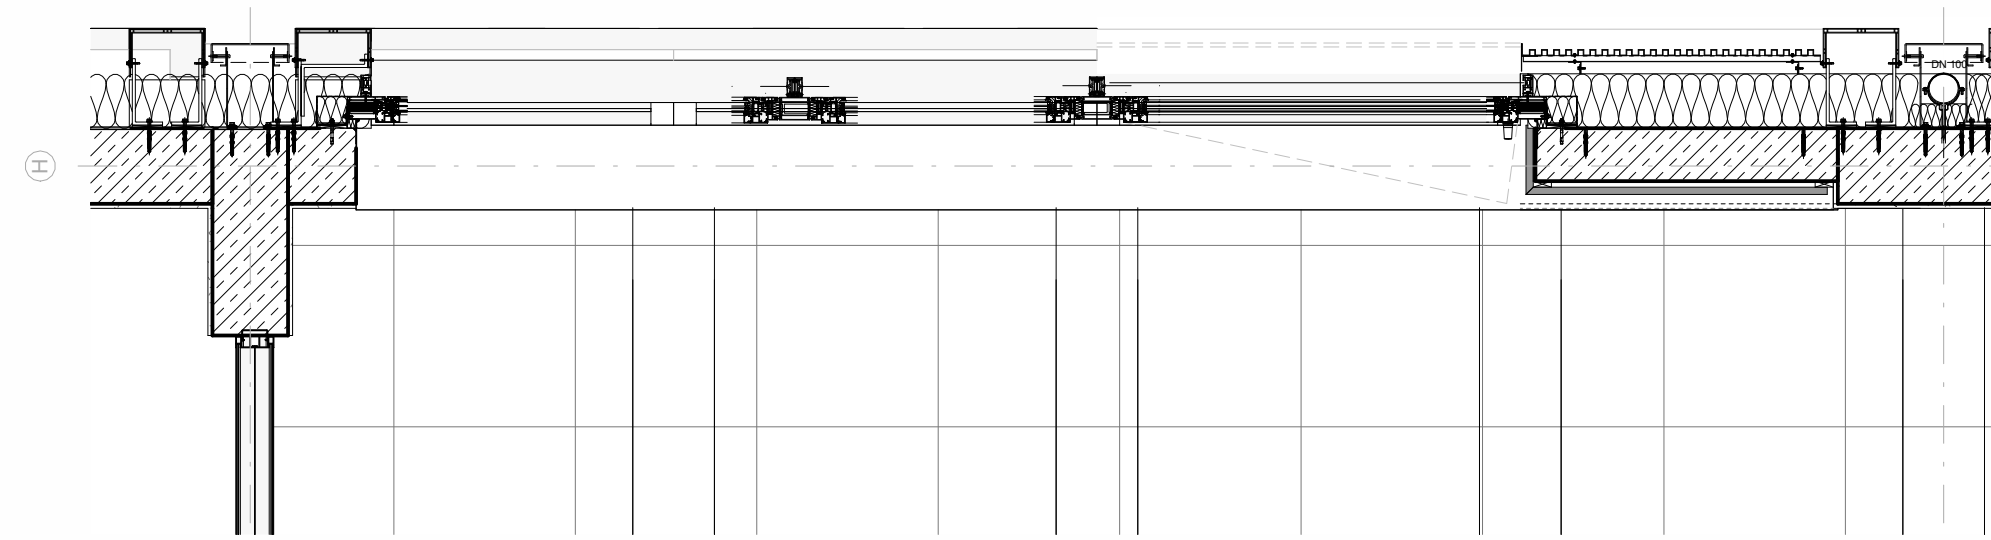

Grundriss 2.OG M 1 : 25

Legende Dach			
DA-1	Dachaufbau Klestdach (Technikdach)	0,60 cm	Grobkieschüttung, Körnung 16/32
0,40 cm	Faserschutzmatte	0,52 cm	Polymerbitumen-Schweißbahn beschiefert, Du/E1, Anwendungsklasse K2
0,35 cm	Durchwurzelungsflee nach FLL-Richtlinien, herbstliche, Trägelanlage aus Polyester-verbundträger, vollflächig verklebt, an aufstehenden Bauteilen bis mind. 15 cm u. OK Dachaufbau hochgezogen und verankert	22,00 cm	EPS-Hartschaumdrainplatte mit beidseitiger Kaschierung, zweilagig, vollflächig verklebt, I.M. 24,5 cm, Mindeststärke 8 cm nach Ang. Bauphysik, beide Werte zzgl. 1,5cm Zuschlag nach DIN EN 6946, zur Herstellung des Gefälles (min. 2 ‰)
HP + 0,40 cm	TP +0,14 cm	0,40 cm	Elastomerbitumen-Dampfsperren-Schweißbahn nach DIN 19370, Glasfasern-Trägermatte, sd-Wert ≥ 1500 m
0,10 cm	vollflächig aufgeschweißt	0,10 cm	Kaltbitumen-Vorstrich identtiefte, schnellbrokierend, zur Verbesserung der Haftung von Bitumenbelägen
SB-Geschossdecke gem. Ang. Statik, kugelsicher, frei von trennenden Substanzen (Trennmittel, Staub, etc.)			
Legende Fassade			
FA-1	Profilleuchte	0,60 cm	Aluminium, Elementprofil mehrfach gekantet, oberseitig gekantet, mind. 2mm stark, Auslieferung mit 1mm stark, profiliert
Legende Glasaufbauten			
GA-1	Glasaufbau	3-sch	Wärmeschutzverglasung von außen nach innen:
GA-2	Glasaufbau mit ESG	3-sch	Wärmeschutzverglasung von außen nach innen:
GA-3	Glasaufbau Stabraum	3-sch	Wärmeschutzverglasung von außen nach innen:
GA-4	Glasaufbau Stabraum	3-sch	Wärmeschutzverglasung von außen nach innen:

Index	Datum	Änderung	Autoren
1	05.05.25		mw
2	05.05.25		mw
