




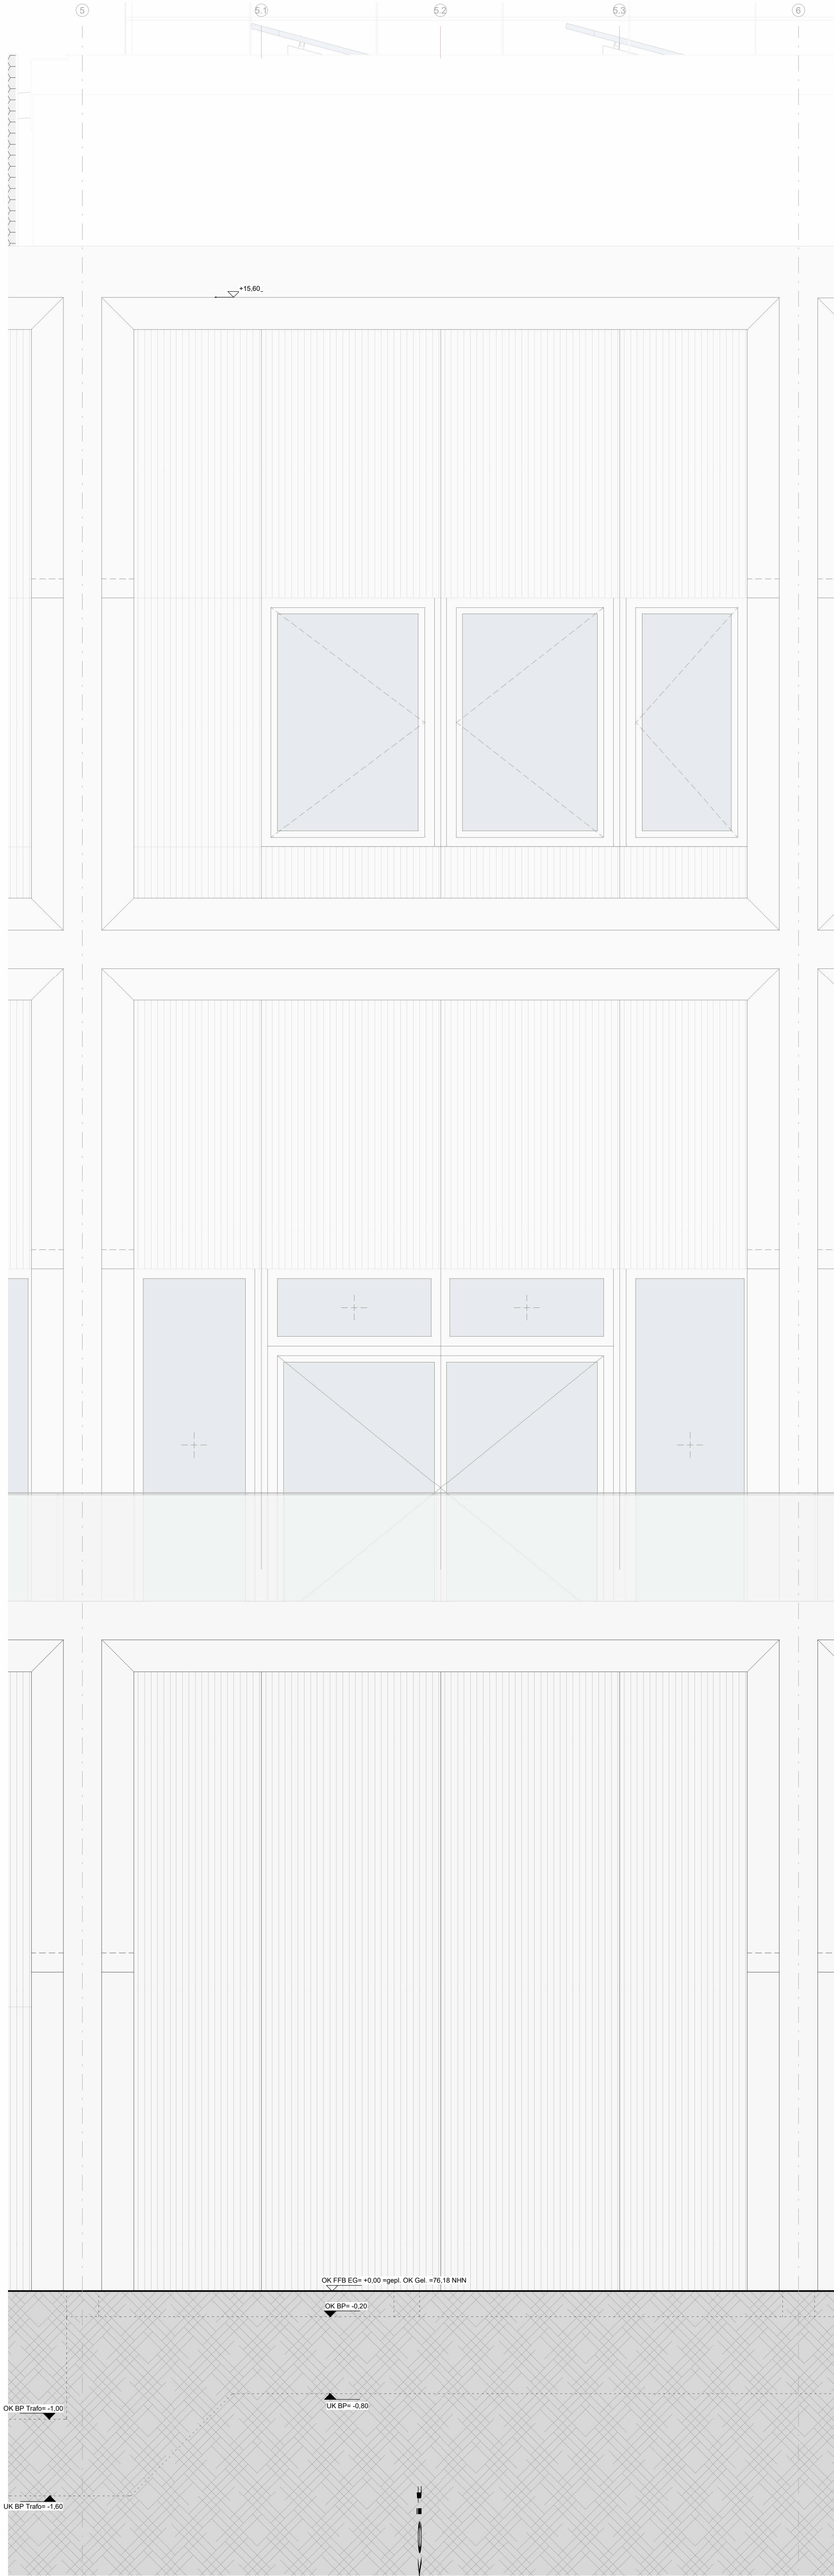

Fassadenansicht M 1 : 25

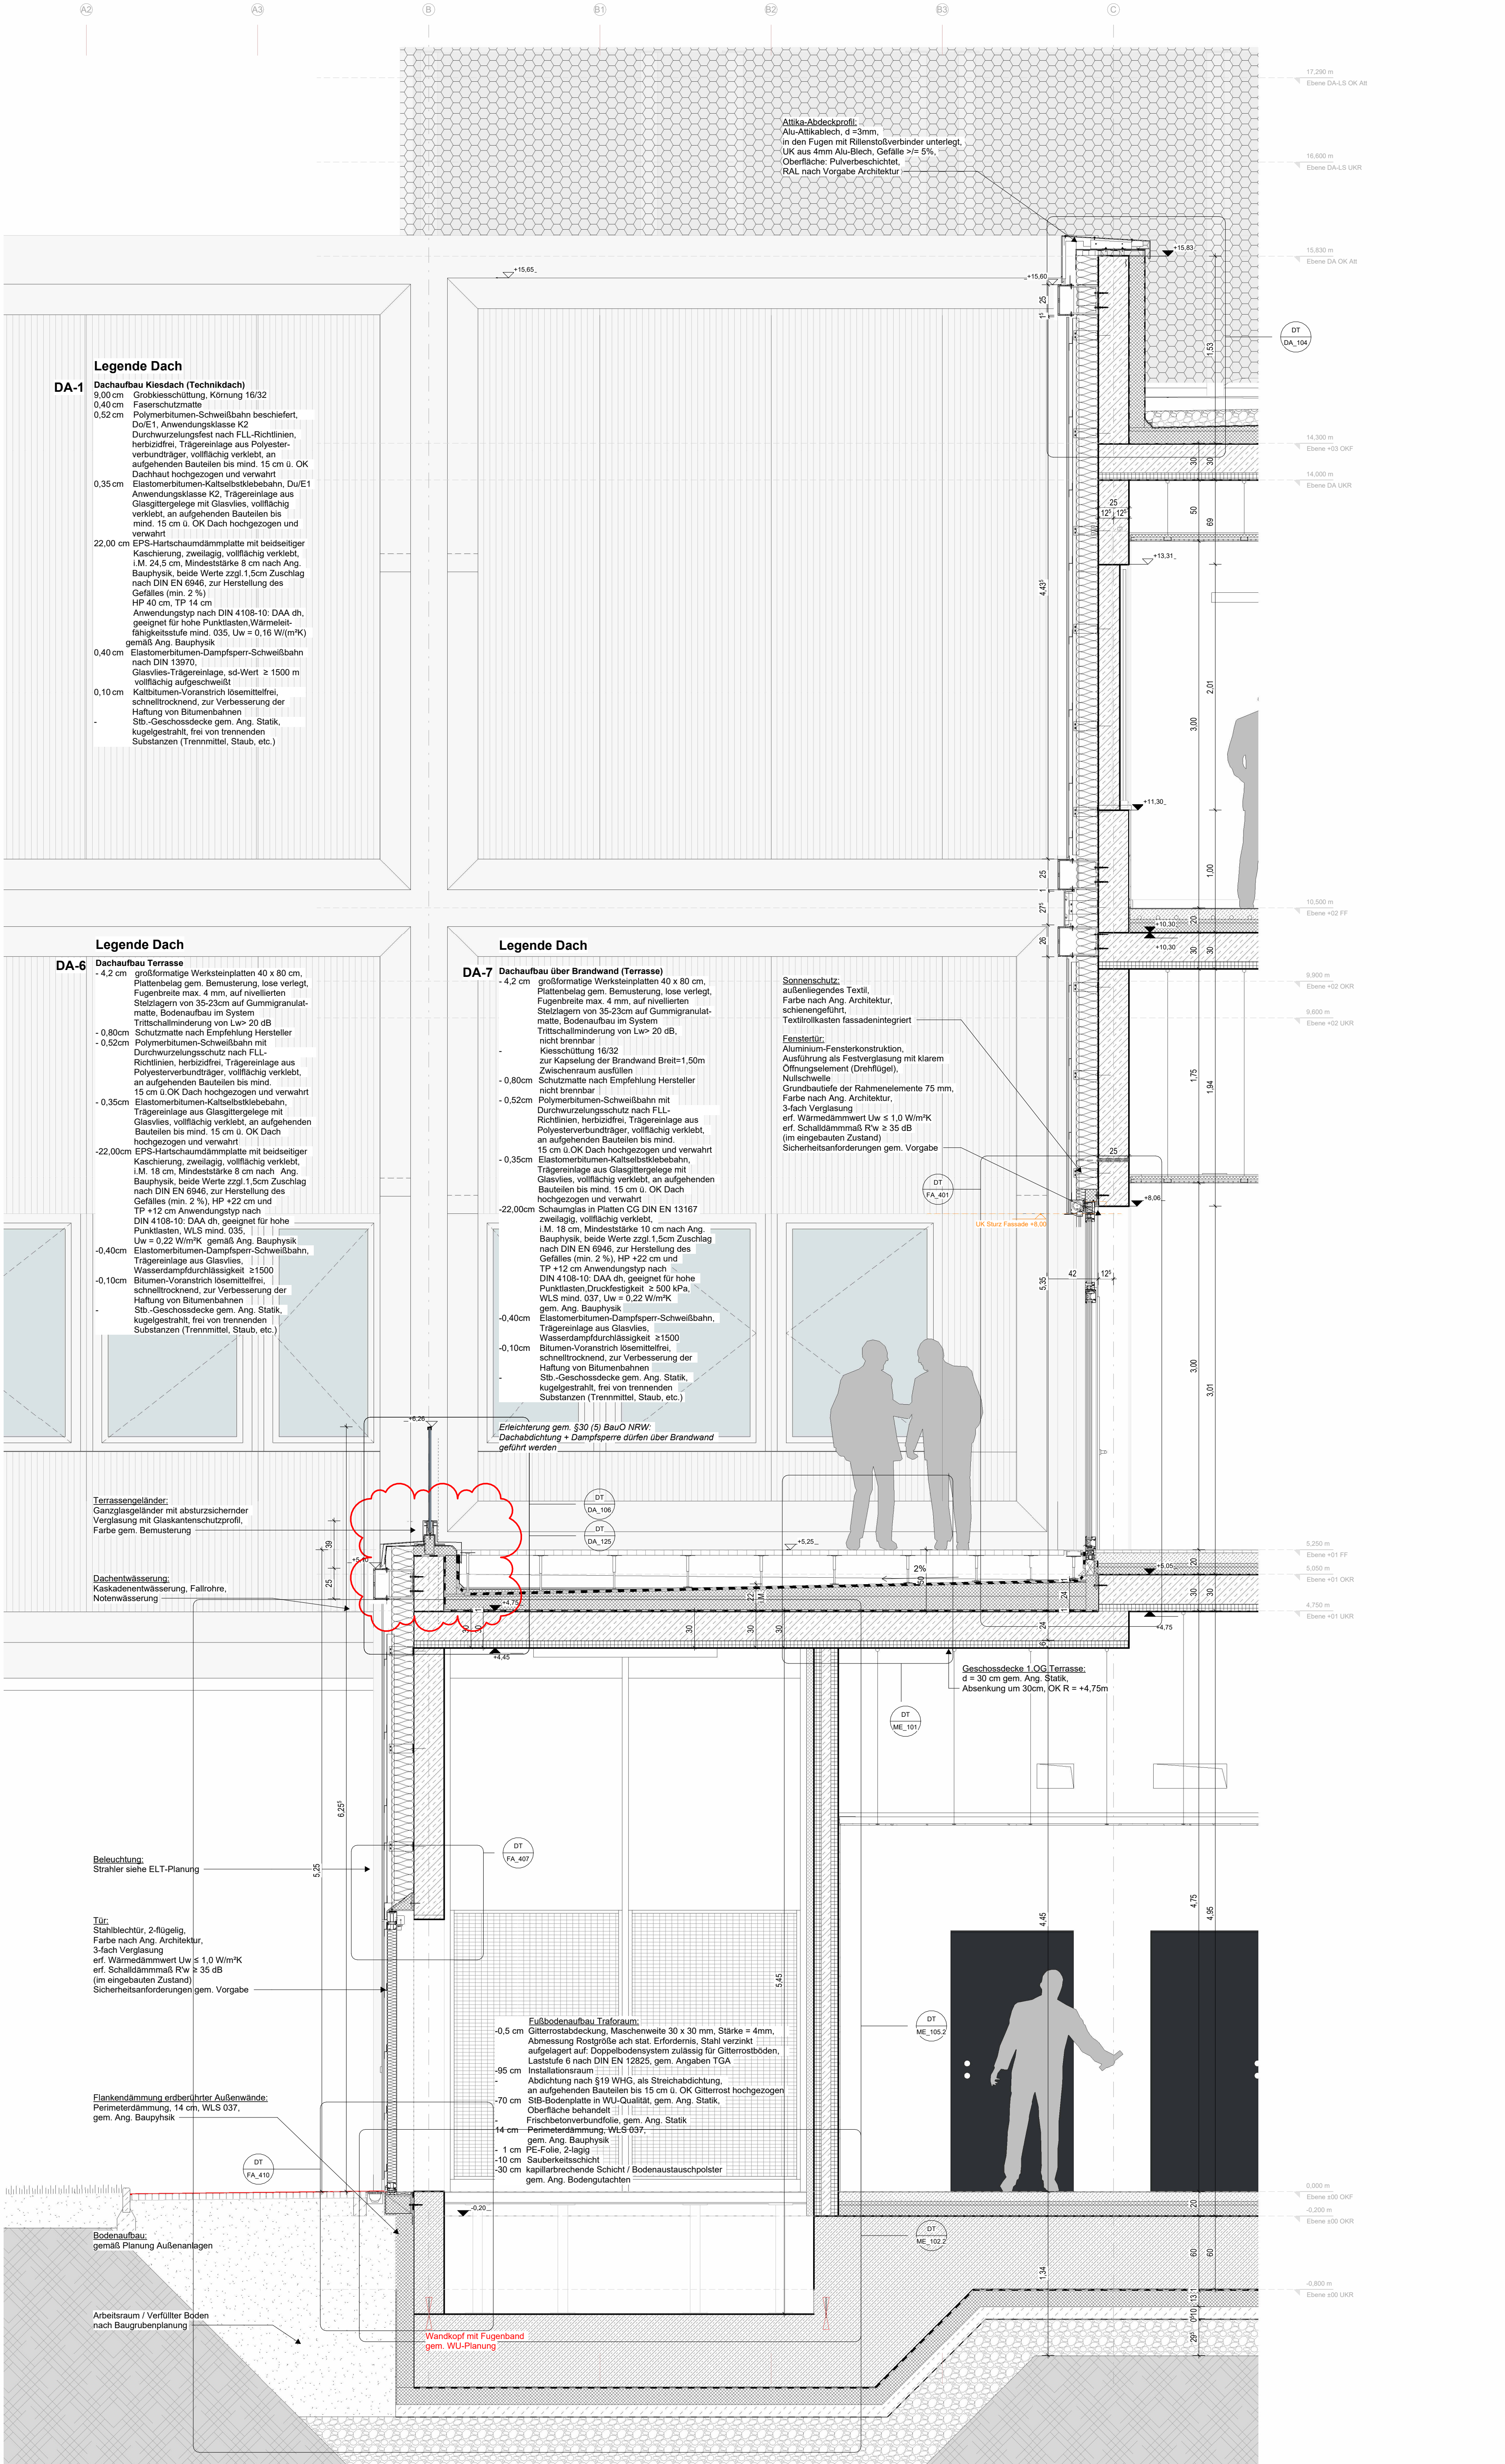

Fassadenschnitt M 1 : 25

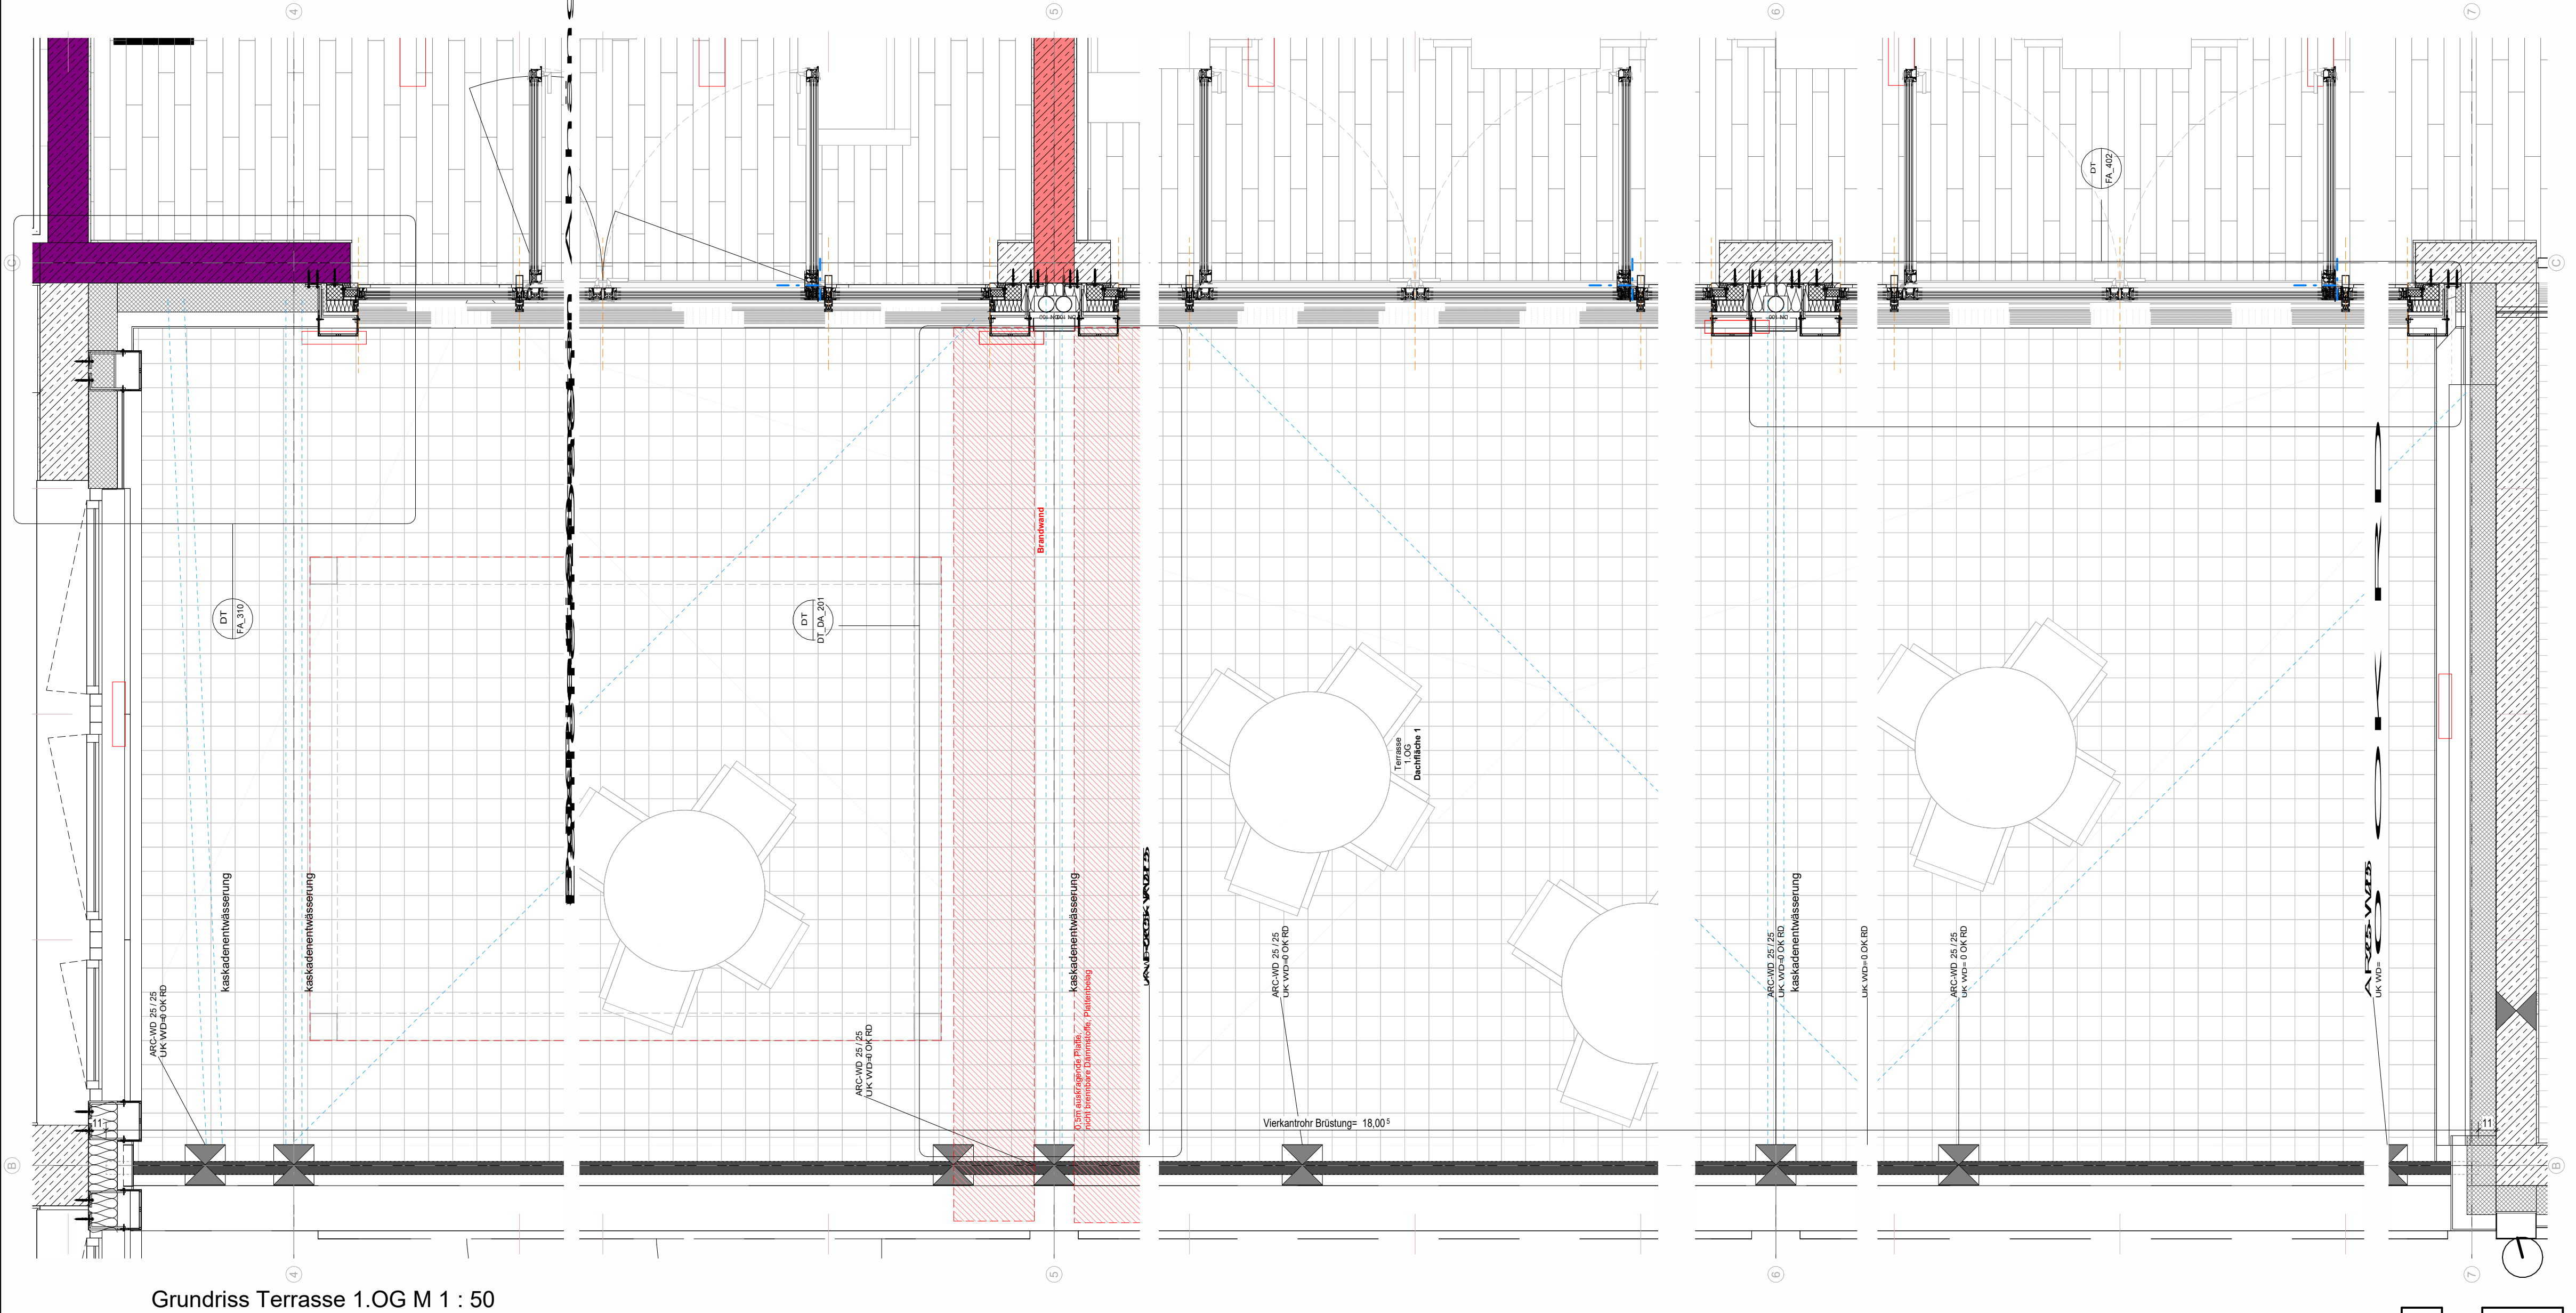

Grundriss Terrasse 1.OG M 1 : 50

Index	Datum	Änderung	Autoren
PlanNr. Arch: LSRE_ARC_5_DT_FS_03_B_f			
Objekt			
Bauherr			
Planungsbüro			
Planinhalt			
Fassadenschnitt 3-3 Terrasse			
Maßstab			
1:25			
Format			
DIN A0			
LPH			
LPH 5			
Plannummer			
LSRE_ARC_5_DT_FS_03_B_f			
Datum			
16.06.25			
gezeichnet von			
mw			
Fachplanung			
Datum			
gezeichnet von			