


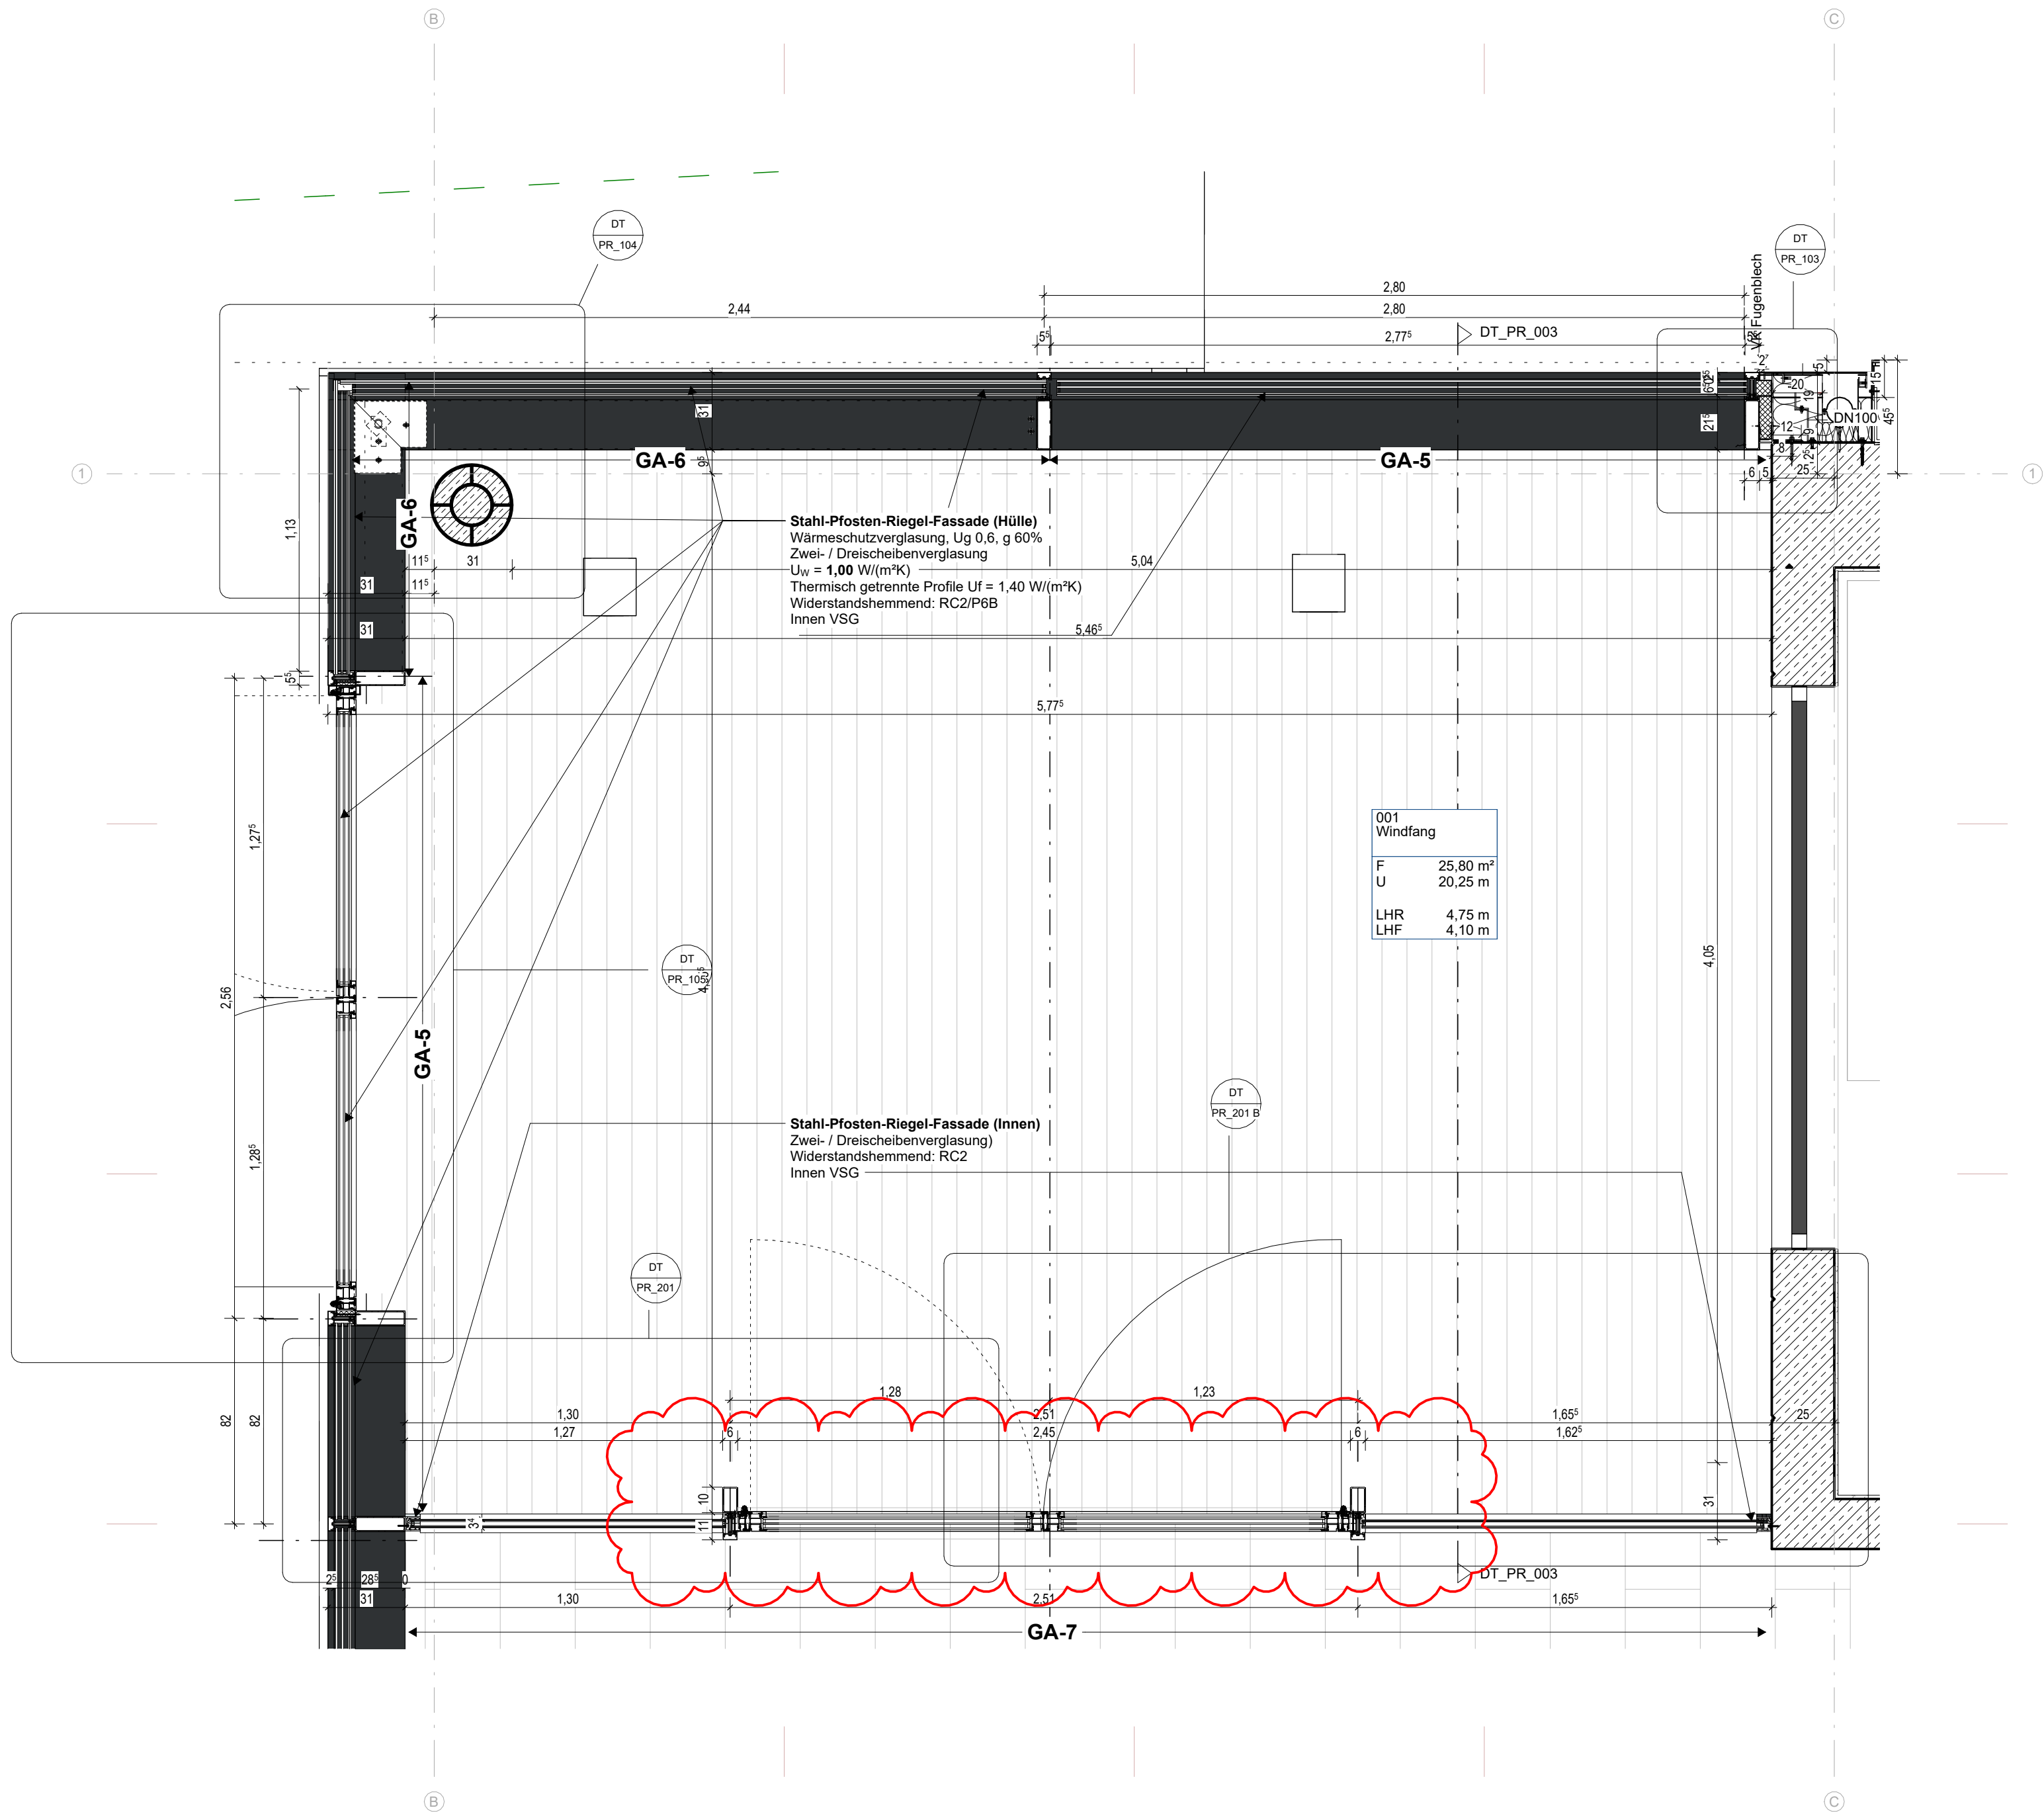

Legende Glasaufbauten
Pfosten- Riegel-Fassade

- GA-5** Glasaufbau P6B
3-fach Wärmeschutzverglasung von außen nach innen:
- Außen: 88.8 VSG aus 8mm Floatglas;
3,04mm PVB-Folie; 8mm Floatglas, mit
Wärmeschutzbeschichtung
-SZR: 14mm Argon
-Mitte: 6mm Floatglas klar
-SZR: 14mm Argon
-Innen: 66.2 VSG aus 6mm Floatglas;
0,76mm PVB-Folie; 6mm Floatglas, mit
Wärmeschutzbeschichtung
- GA-6** Glasaufbau P6B Eckverglasung
3-fach Wärmeschutzverglasung von außen nach innen:
- Außen: 88.4 VSG aus 8mm TVG aus Floatglas mit
Randbedruckung,
1,52mm PVB-Folie; 8mm TVG aus Floatglas, mit
Wärmeschutzbeschichtung
-SZR: 14mm Argon
-Mitte: 6mm Floatglas klar
-SZR: 14mm Argon
-Innen: 66.4 VSG ausaus 6mm TVG aus Floatglas,
1,52mm PVB-Folie; 6mm TVG aus
Floatglas, mit Wärmeschutzbeschichtung
- GA-7** Glasaufbau Trennwand
2-fach Wärmeschutzverglasung von außen nach innen:
- Außen: 44.4 VSG aus 4mm Floatglas;
1,52mm PVB-Folie; 4mm Floatglas mit
Wärmeschutzbeschichtung
-SZR: 16mm Argon
-Innen: 44.2 VSG aus 4mm Floatglas mit
Wärmeschutzbeschichtung; 0,76mm PVB-Folie;
4mm Floatglas

Index	Datum	Änderung	Autoren

PlanNr. Arch. LSRE_ARC_5_DT_PR_002_B_v

Objekt

Bauherrschaft

Datum, Unterschrift

Planungsbüro

Datum, Unterschrift

Planinhalt

Übersicht PR-Fassade Windfang

VORABZUG

Plannummer

LSRE_ARC_5_DT_PR_002_B_v

Projekt	Fachpl.	LPH	Plantyp	Planinhalt	Plannr.	Index	Status
---------	---------	-----	---------	------------	---------	-------	--------

Datum	Maßstab	Format	gez. von
15.05.25	1:5	DIN A2	lw