


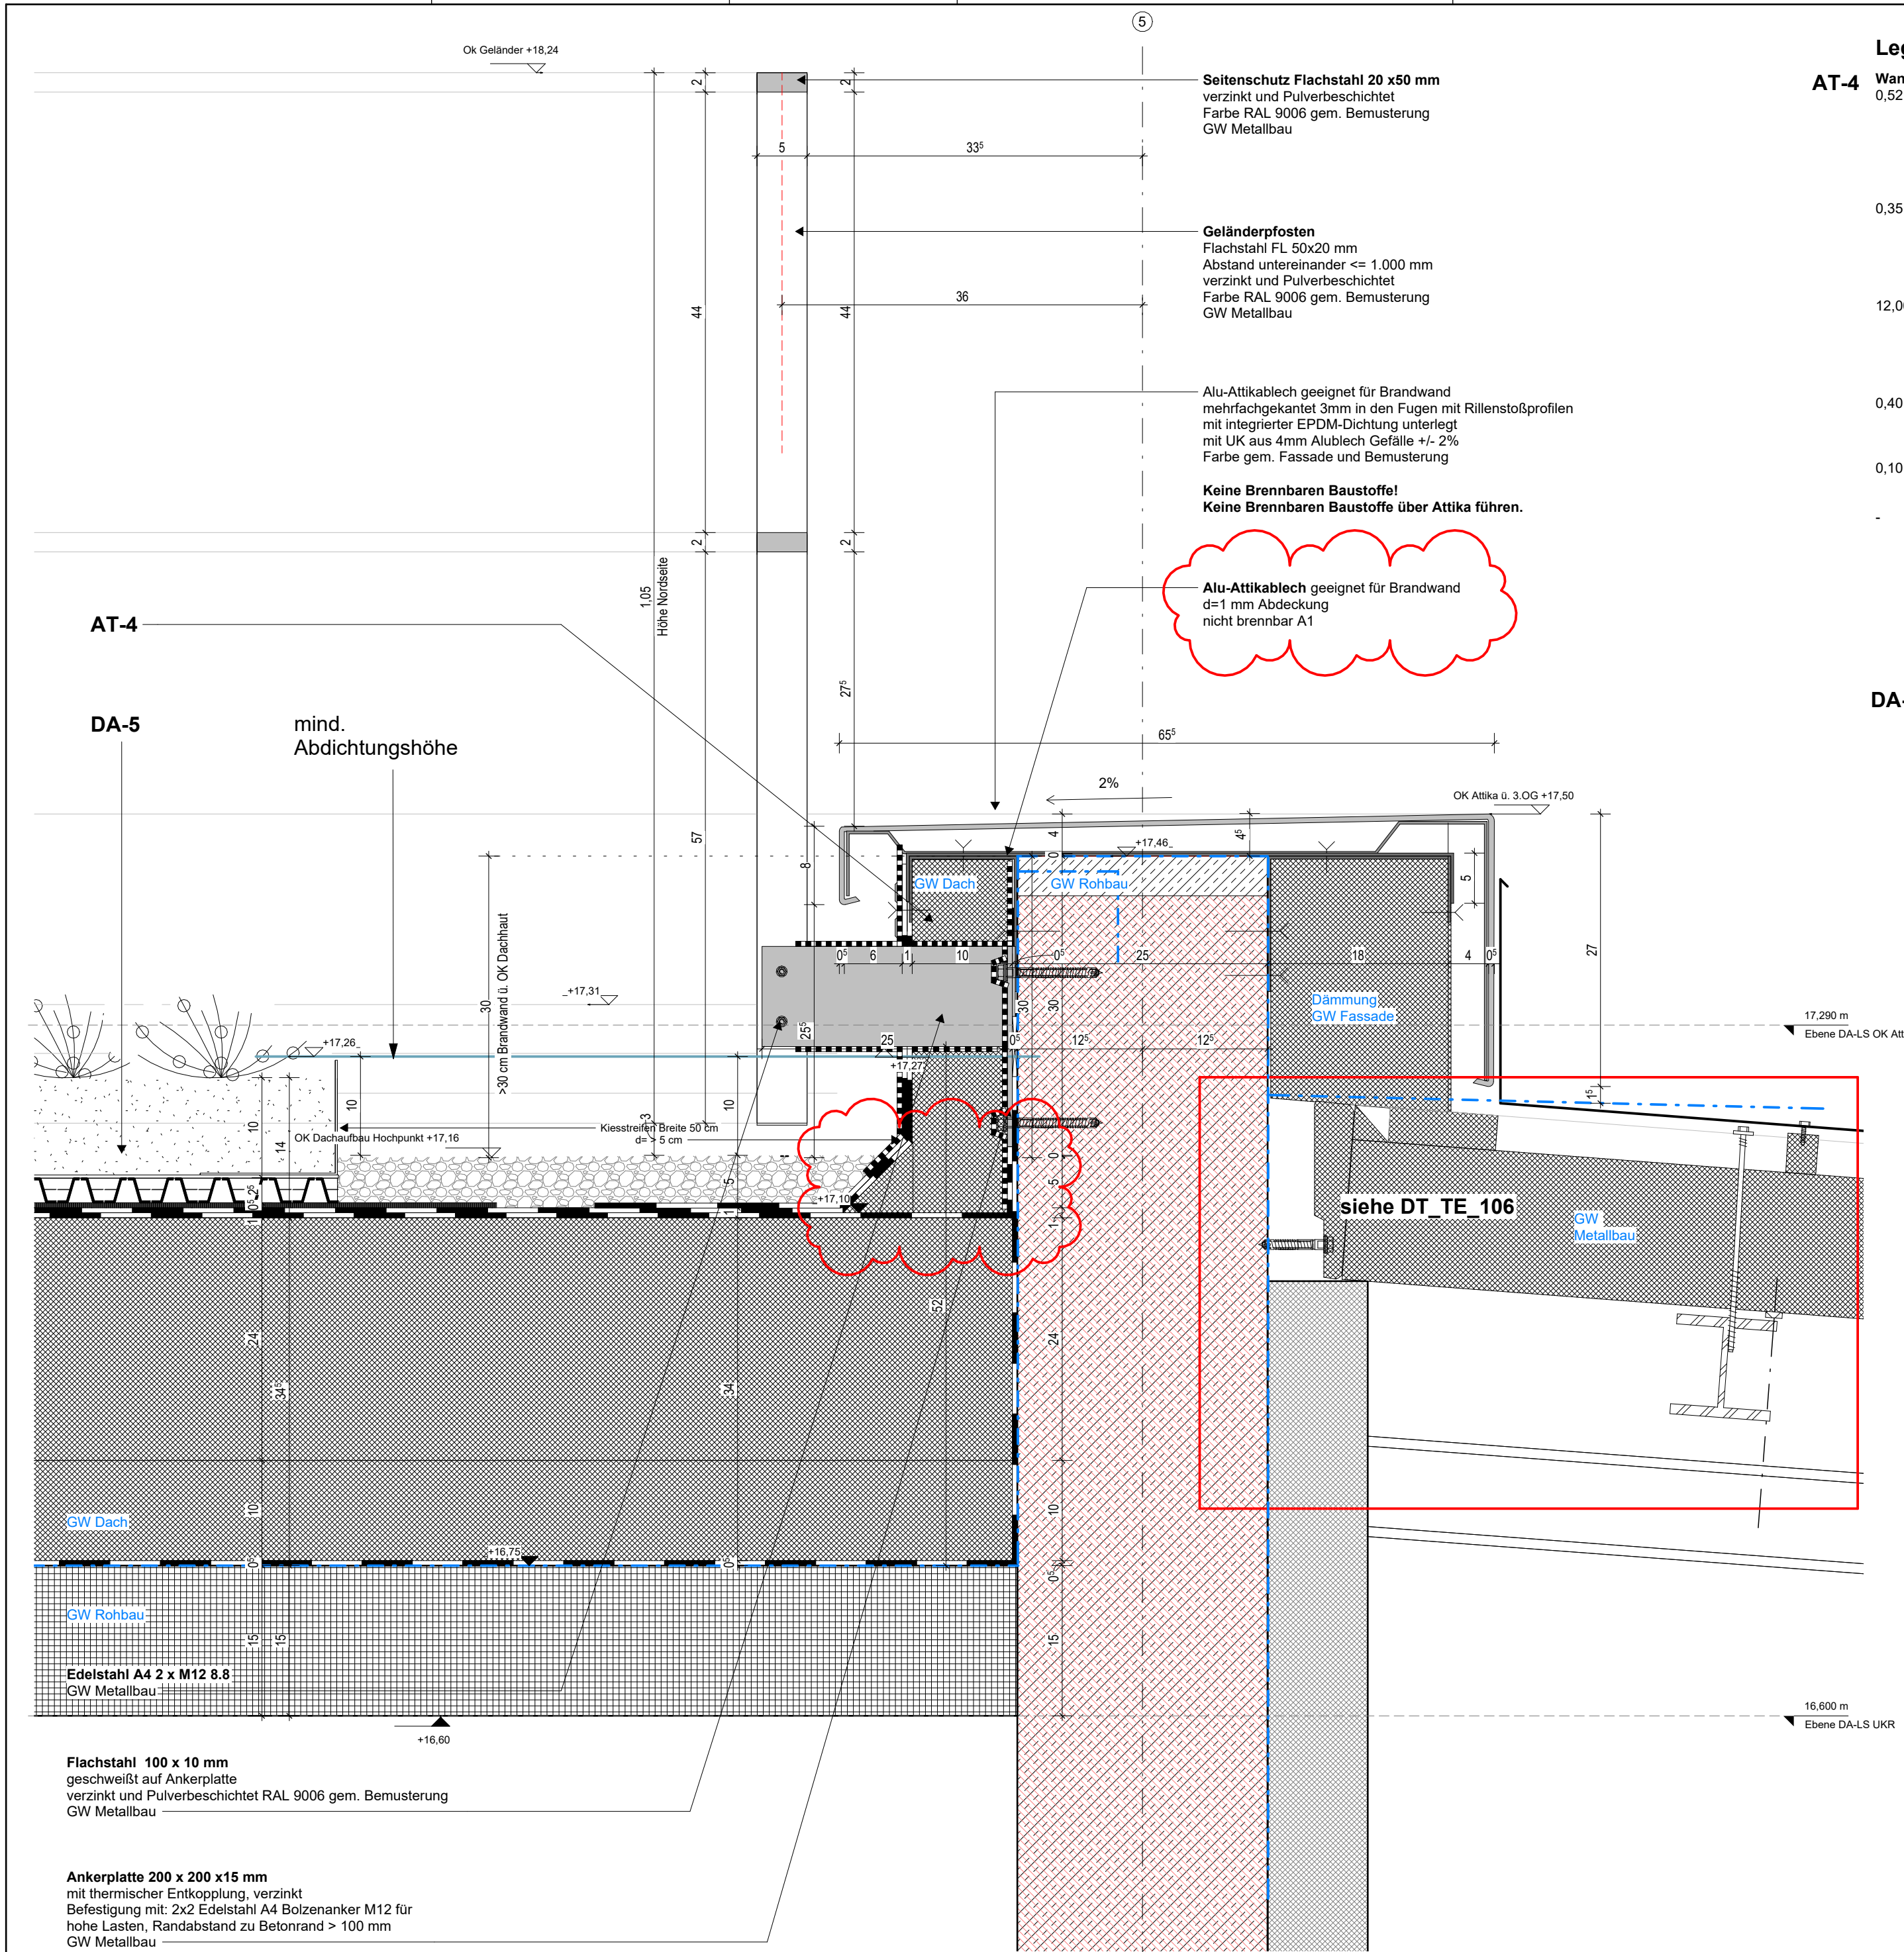

Legende Attikawand (Innen)

- AT-4 Wandaufbau Attika (Außen - Innen)**
- 0,52 cm Polymerbitumen-Schweißbahn beschiefert, Do/E1, Anwendungsklasse K2 Durchwurzelungsfest nach FLL-Richtlinien, herbizidfrei, Trägereinlage aus Polyester-verbundträger, vollflächig verklebt, an aufgehenden Bauteilen bis mind. 15 cm ü. OK Dachhaut hochgezogen und verwahrt
  - 0,35 cm Elastomerbitumen-Kaltselbstklebbahn, Du/E1 Anwendungsklasse K2, Trägereinlage aus Glasgittergelege mit Glasvlies, vollflächig verklebt, an aufgehenden Bauteilen bis mind. 15 cm ü. OK Dach hochgezogen und verwahrt
  - 12,00 cm EPS-Hartschaumdämmplatte nach DIN EN 13163 mit beidseitiger Kaschierung, zweilagig, vollflächig verklebt, Anwendungstyp nach DIN 4108-10: DAA dm, Wärmeleitfähigkeitstufe mind. 035, Uw = 0,16 W/(m²K) gemäß Ang. Bauphysik
  - 0,40 cm Elastomerbitumen-Dampfsperr-Schweißbahn nach DIN 13970, Glasvlies-Trägereinlage, sd-Wert ≥ 1500 m vollflächig aufgeschweißt
  - 0,10 cm Kaltbitumen-Voranstrich lösemittelfrei, schnelltrocknend, zur Verbesserung der Haftung von Bitumenbahnen
  - Stb.-Wand gem. Ang. Statik, kugelgestrahlt, frei von trennenden Substanzen (Trennmittel, Staub, etc.)

Legende Dach

- DA-5 Dachaufbau extensiver Begrünung mit auflastgehaltener PV Module**
- 10,00 cm Substrat für mehrschichtige Extensivbegrünungen (für breites Pflanzenspektrum geeignet) Gewicht als ausreichenden Balast für PV-Module ist nachzuweisen. Max. Gesamtgewicht für Systemaufbau inkl. PV-Anlagen ü. Dachabdichtung (OK Bitumenbahn) max. 2,3 kN/m²
  - Systemfilter (Vlies)
  - 2,50 cm Drän- und Wasserspeicherlement mit Wasserspeicherfunktion
  - 8,00 cm Kiesbett im Randbereich, Breite 50cm Körnung 16/32 Reduktion am HP auf 5cm
  - 0,40 cm Trenn-, Schutz- und Speichervlies ca. 500 g/m², mit zusätzlicher Wasserspeicherfunktion gemäß DIN 18531-2
  - 0,52 cm Polymerbitumen-Schweißbahn beschiefert, Do/E1, Anwendungsklasse K2 Durchwurzelungsfest nach FLL-Richtlinien, herbizidfrei, Trägereinlage aus Polyester-verbundträger, vollflächig verklebt, an aufgehenden Bauteilen bis mind. 15 cm ü. OK Dachhaut hochgezogen und verwahrt
  - 0,35 cm Elastomerbitumen-Kaltselbstklebbahn, Du/E1 Anwendungsklasse K2, Trägereinlage aus Glasgittergelege mit Glasvlies, vollflächig verklebt, an aufgehenden Bauteilen bis mind. 15 cm ü. OK Dach hochgezogen und verwahrt
  - 22,00 cm EPS-Hartschaumdämmplatte mit beidseitiger Kaschierung, zweilagig, vollflächig verklebt, i.M. 24,5 cm, Mindeststärke 8 cm nach Ang. Bauphysik, beide Werte zzgl. 1,5cm Zuschlag nach DIN EN 6946, zur Herstellung des Gefälles (min. 2 %)
  - HP 34 cm/ 26 cm, TP 12 cm Anwendungstyp nach DIN 4108-10: DAA dh, geeignet für hohe Punktlasten, Wärmeleitfähigkeitstufe mind. 035, Uw = 0,16 W/(m²K) gemäß Ang. Bauphysik
  - 0,40 cm Elastomerbitumen-Dampfsperr-Schweißbahn nach DIN 13970, Glasvlies-Trägereinlage, sd-Wert ≥ 1500 m vollflächig aufgeschweißt
  - 0,10 cm Kaltbitumen-Voranstrich lösemittelfrei, schnelltrocknend, zur Verbesserung der Haftung von Bitumenbahnen
  - Stb.-Geschossdecke gem. Ang. Statik, kugelgestrahlt, frei von trennenden Substanzen (Trennmittel, Staub, etc.)

|       |       |          |         |
|-------|-------|----------|---------|
|       |       |          |         |
| Index | Datum | Änderung | Autoren |

PlanNr. Arch. LSRE\_ARC\_5\_DT\_DA\_102\_B\_v

Objekt

Bauherrschaft

Datum, Unterschrift

Planungsbüro

Datum, Unterschrift

Planinhalt

Detail Attika Brandwand - Dach Hochpunkt  
VORABZUG

Plannummer

LSRE\_ARC\_5\_DT\_DA\_102\_B\_v

|         |         |     |         |            |         |       |        |
|---------|---------|-----|---------|------------|---------|-------|--------|
| Projekt | Fachpl. | LPH | Plantyp | Planinhalt | Plannr. | Index | Status |
|---------|---------|-----|---------|------------|---------|-------|--------|

|          |         |        |          |
|----------|---------|--------|----------|
| Datum    | Maßstab | Format | gez. von |
| 15.05.25 | 1:5     | DIN A2 | lw       |