




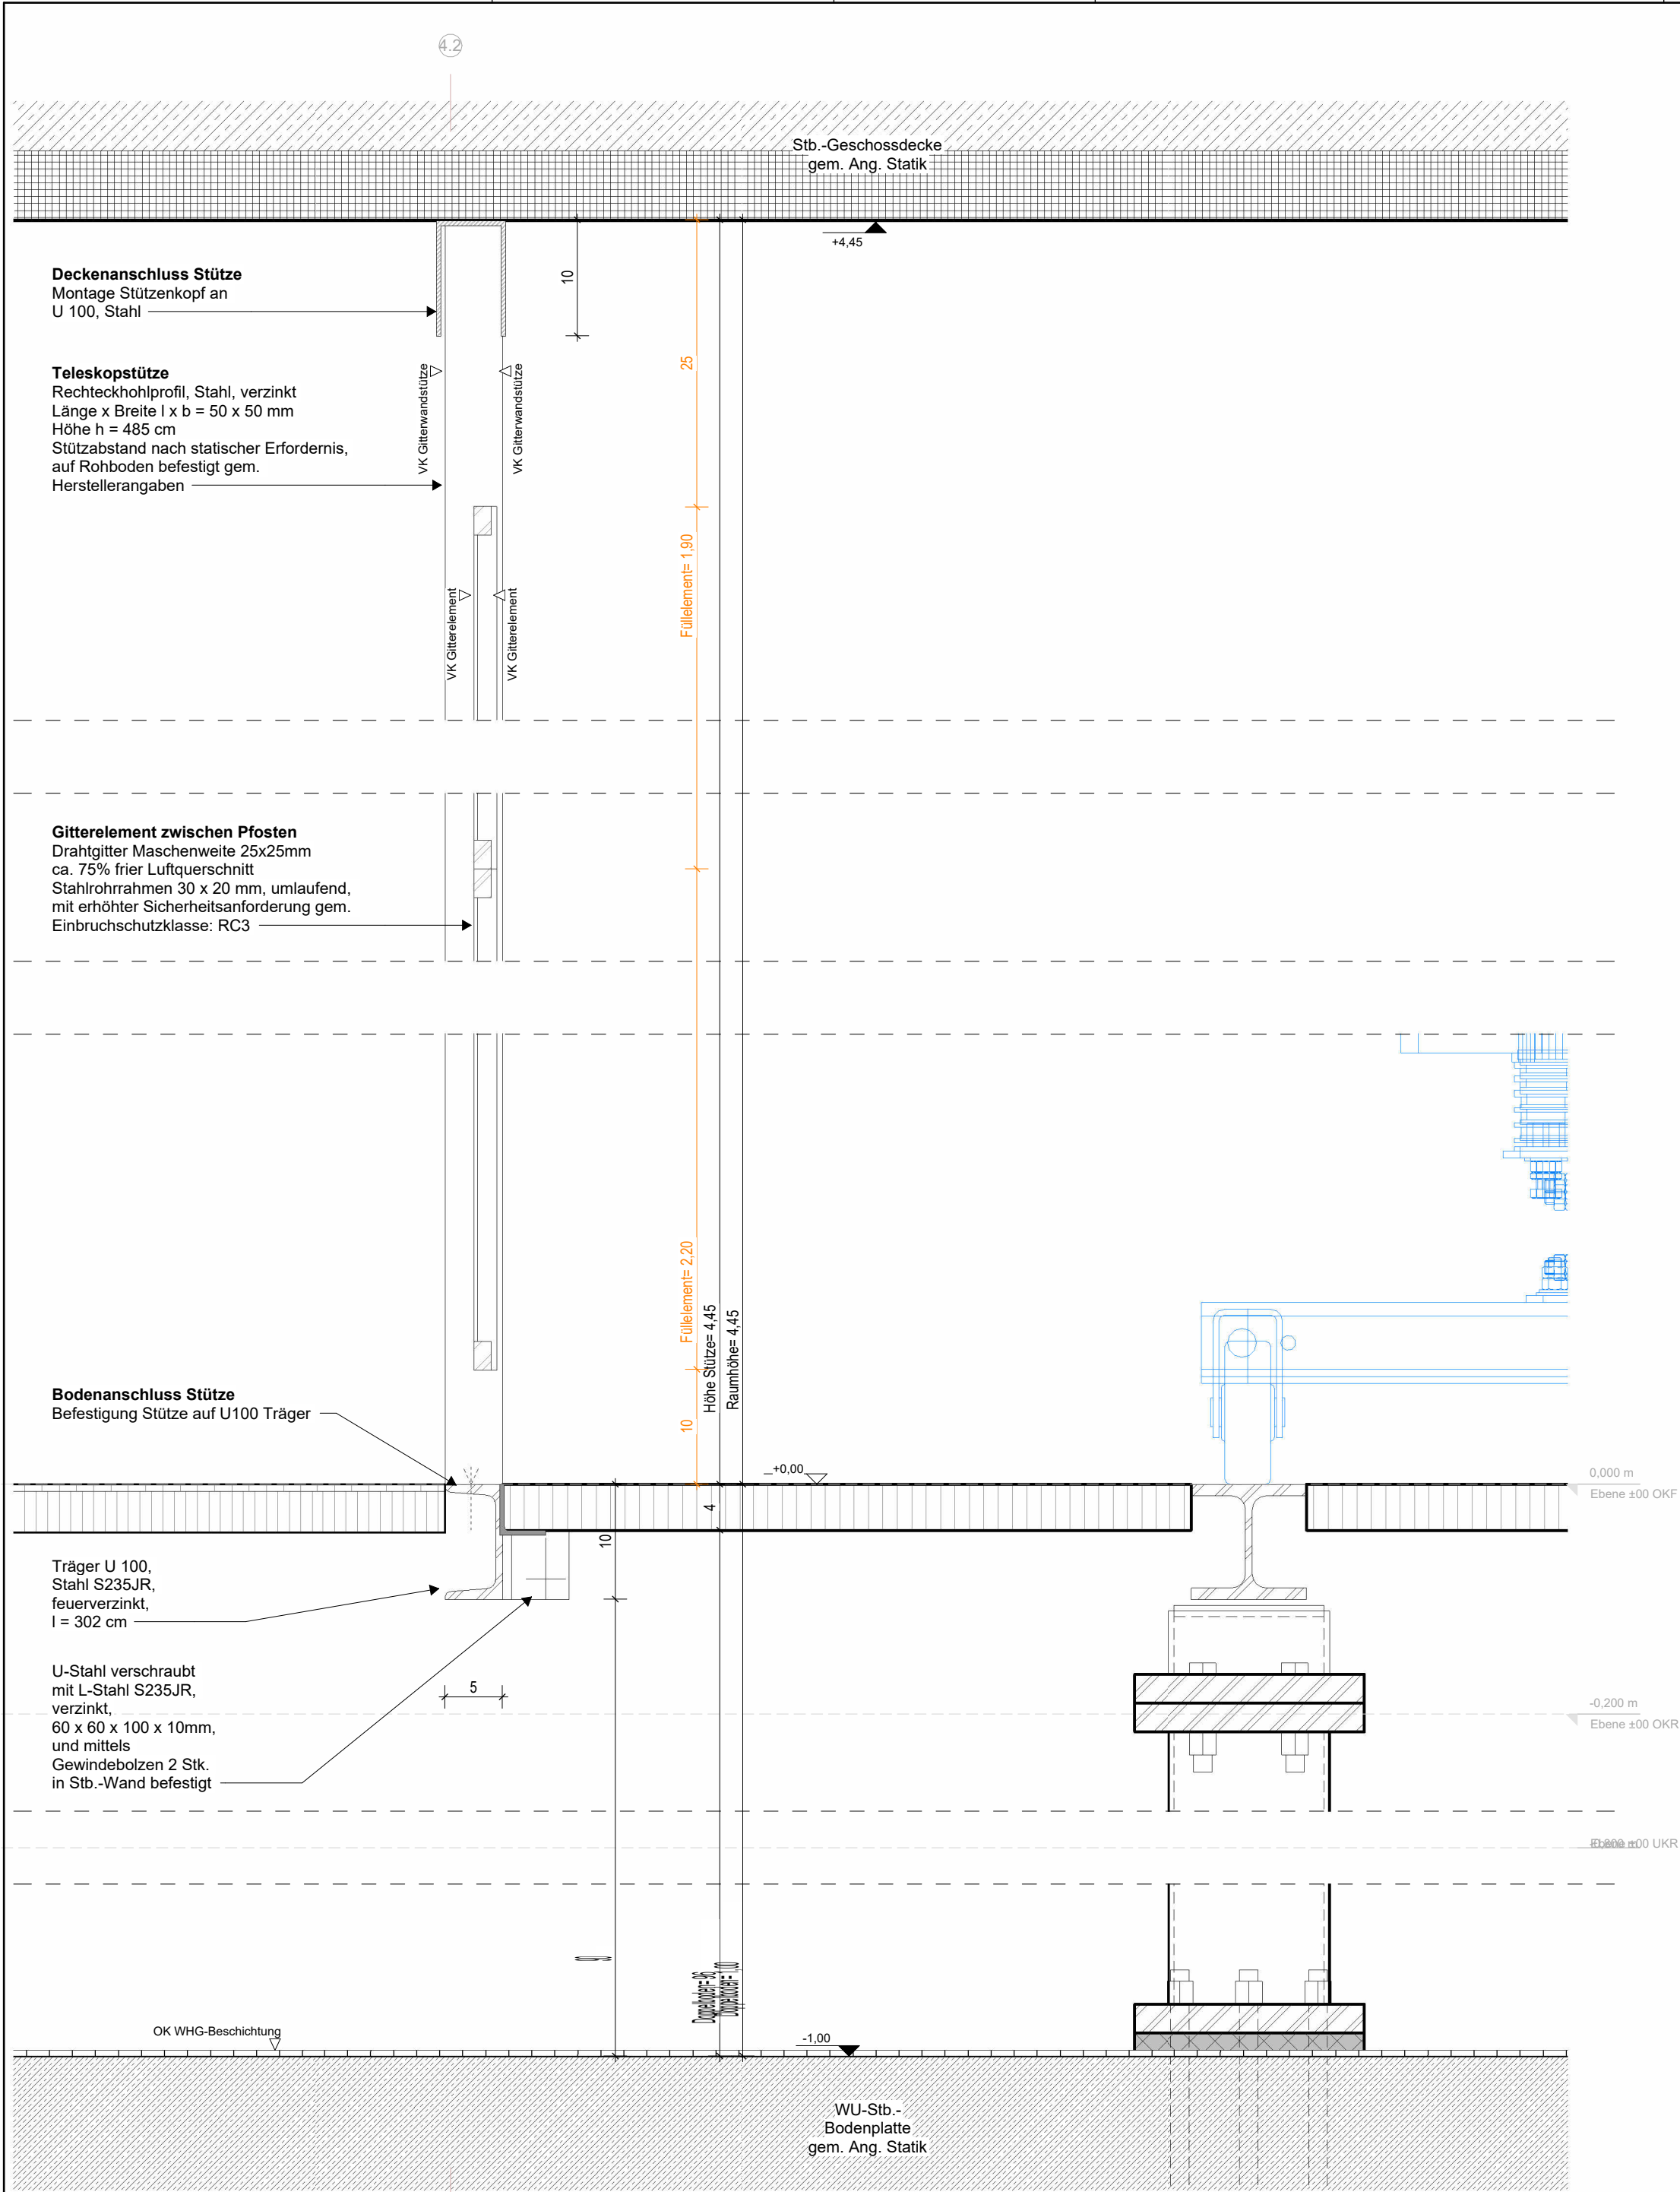

DT_ME_105.1 Vertikalschnitt Gitterwand M 1:5

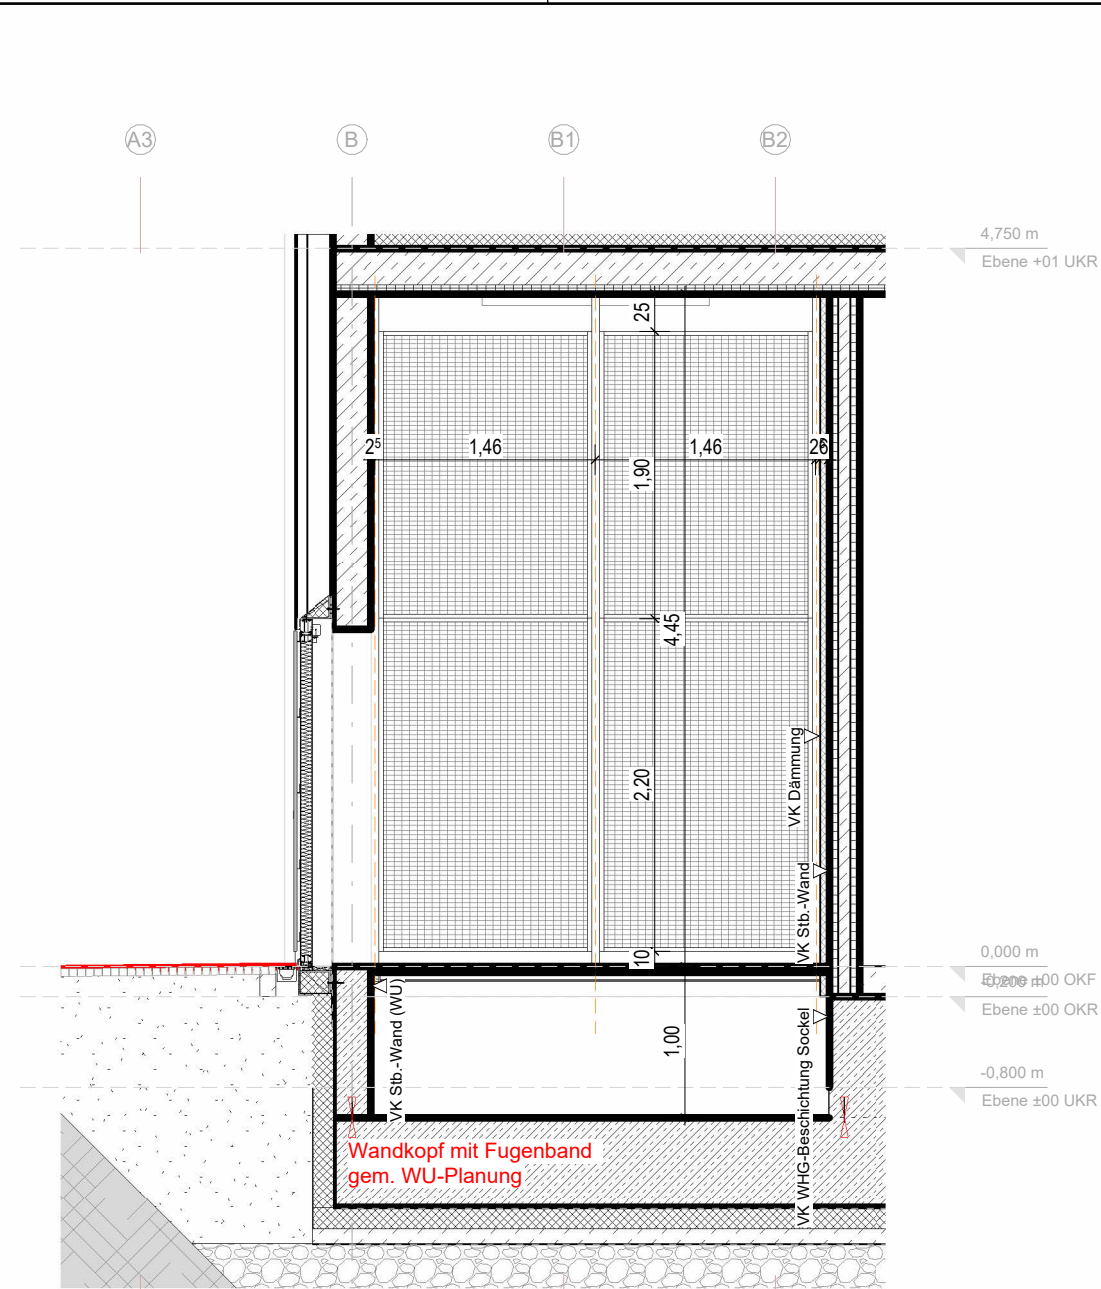

DT_ME_105.2 Schnitt Trafo mit EUV M 1:50

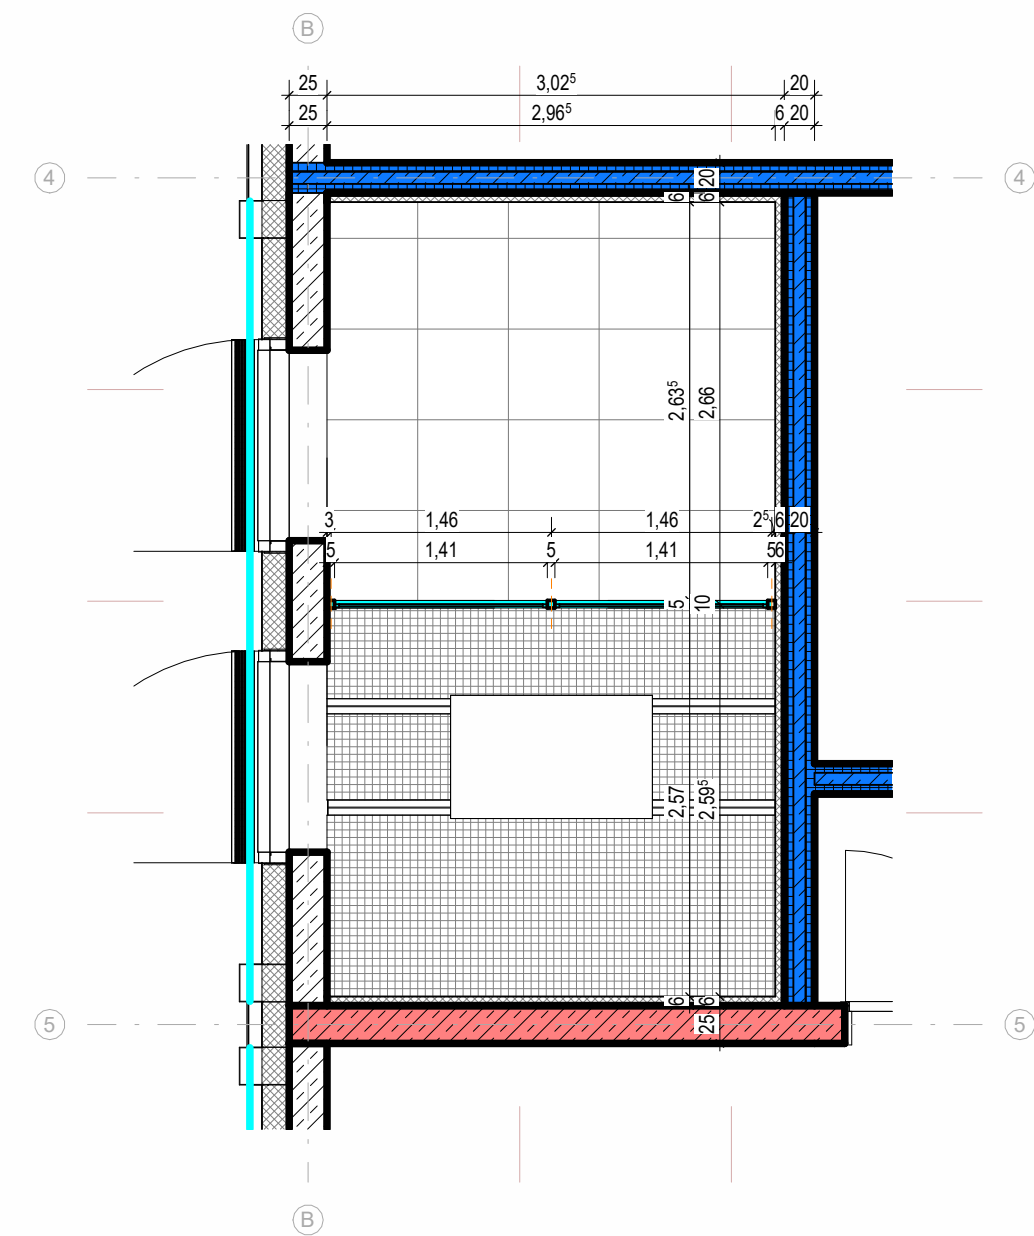

DT_ME_105.3 Grundriss Trafo mit EUV M 1:50

Index	Datum	Änderung	Autoren
PlanNr. Arch. LSRE_ARC_5_DT_ME_105_-_v			
Objekt			
Bauherrschaft			Datum, Unterschrift
Planungsbüro			Datum, Unterschrift
Planinhalt			
Gitterwand Traforaum			
Plannummer			
LSRE_ARC_5_DT_ME_105_-_v			
Projekt	Fachpl.	LPH	Plantyp
Planinhalt	Plannr.	Index	Status
Datum	Maßstab	Format	gez. von
20.10.25	1:5	DIN A2	mw