
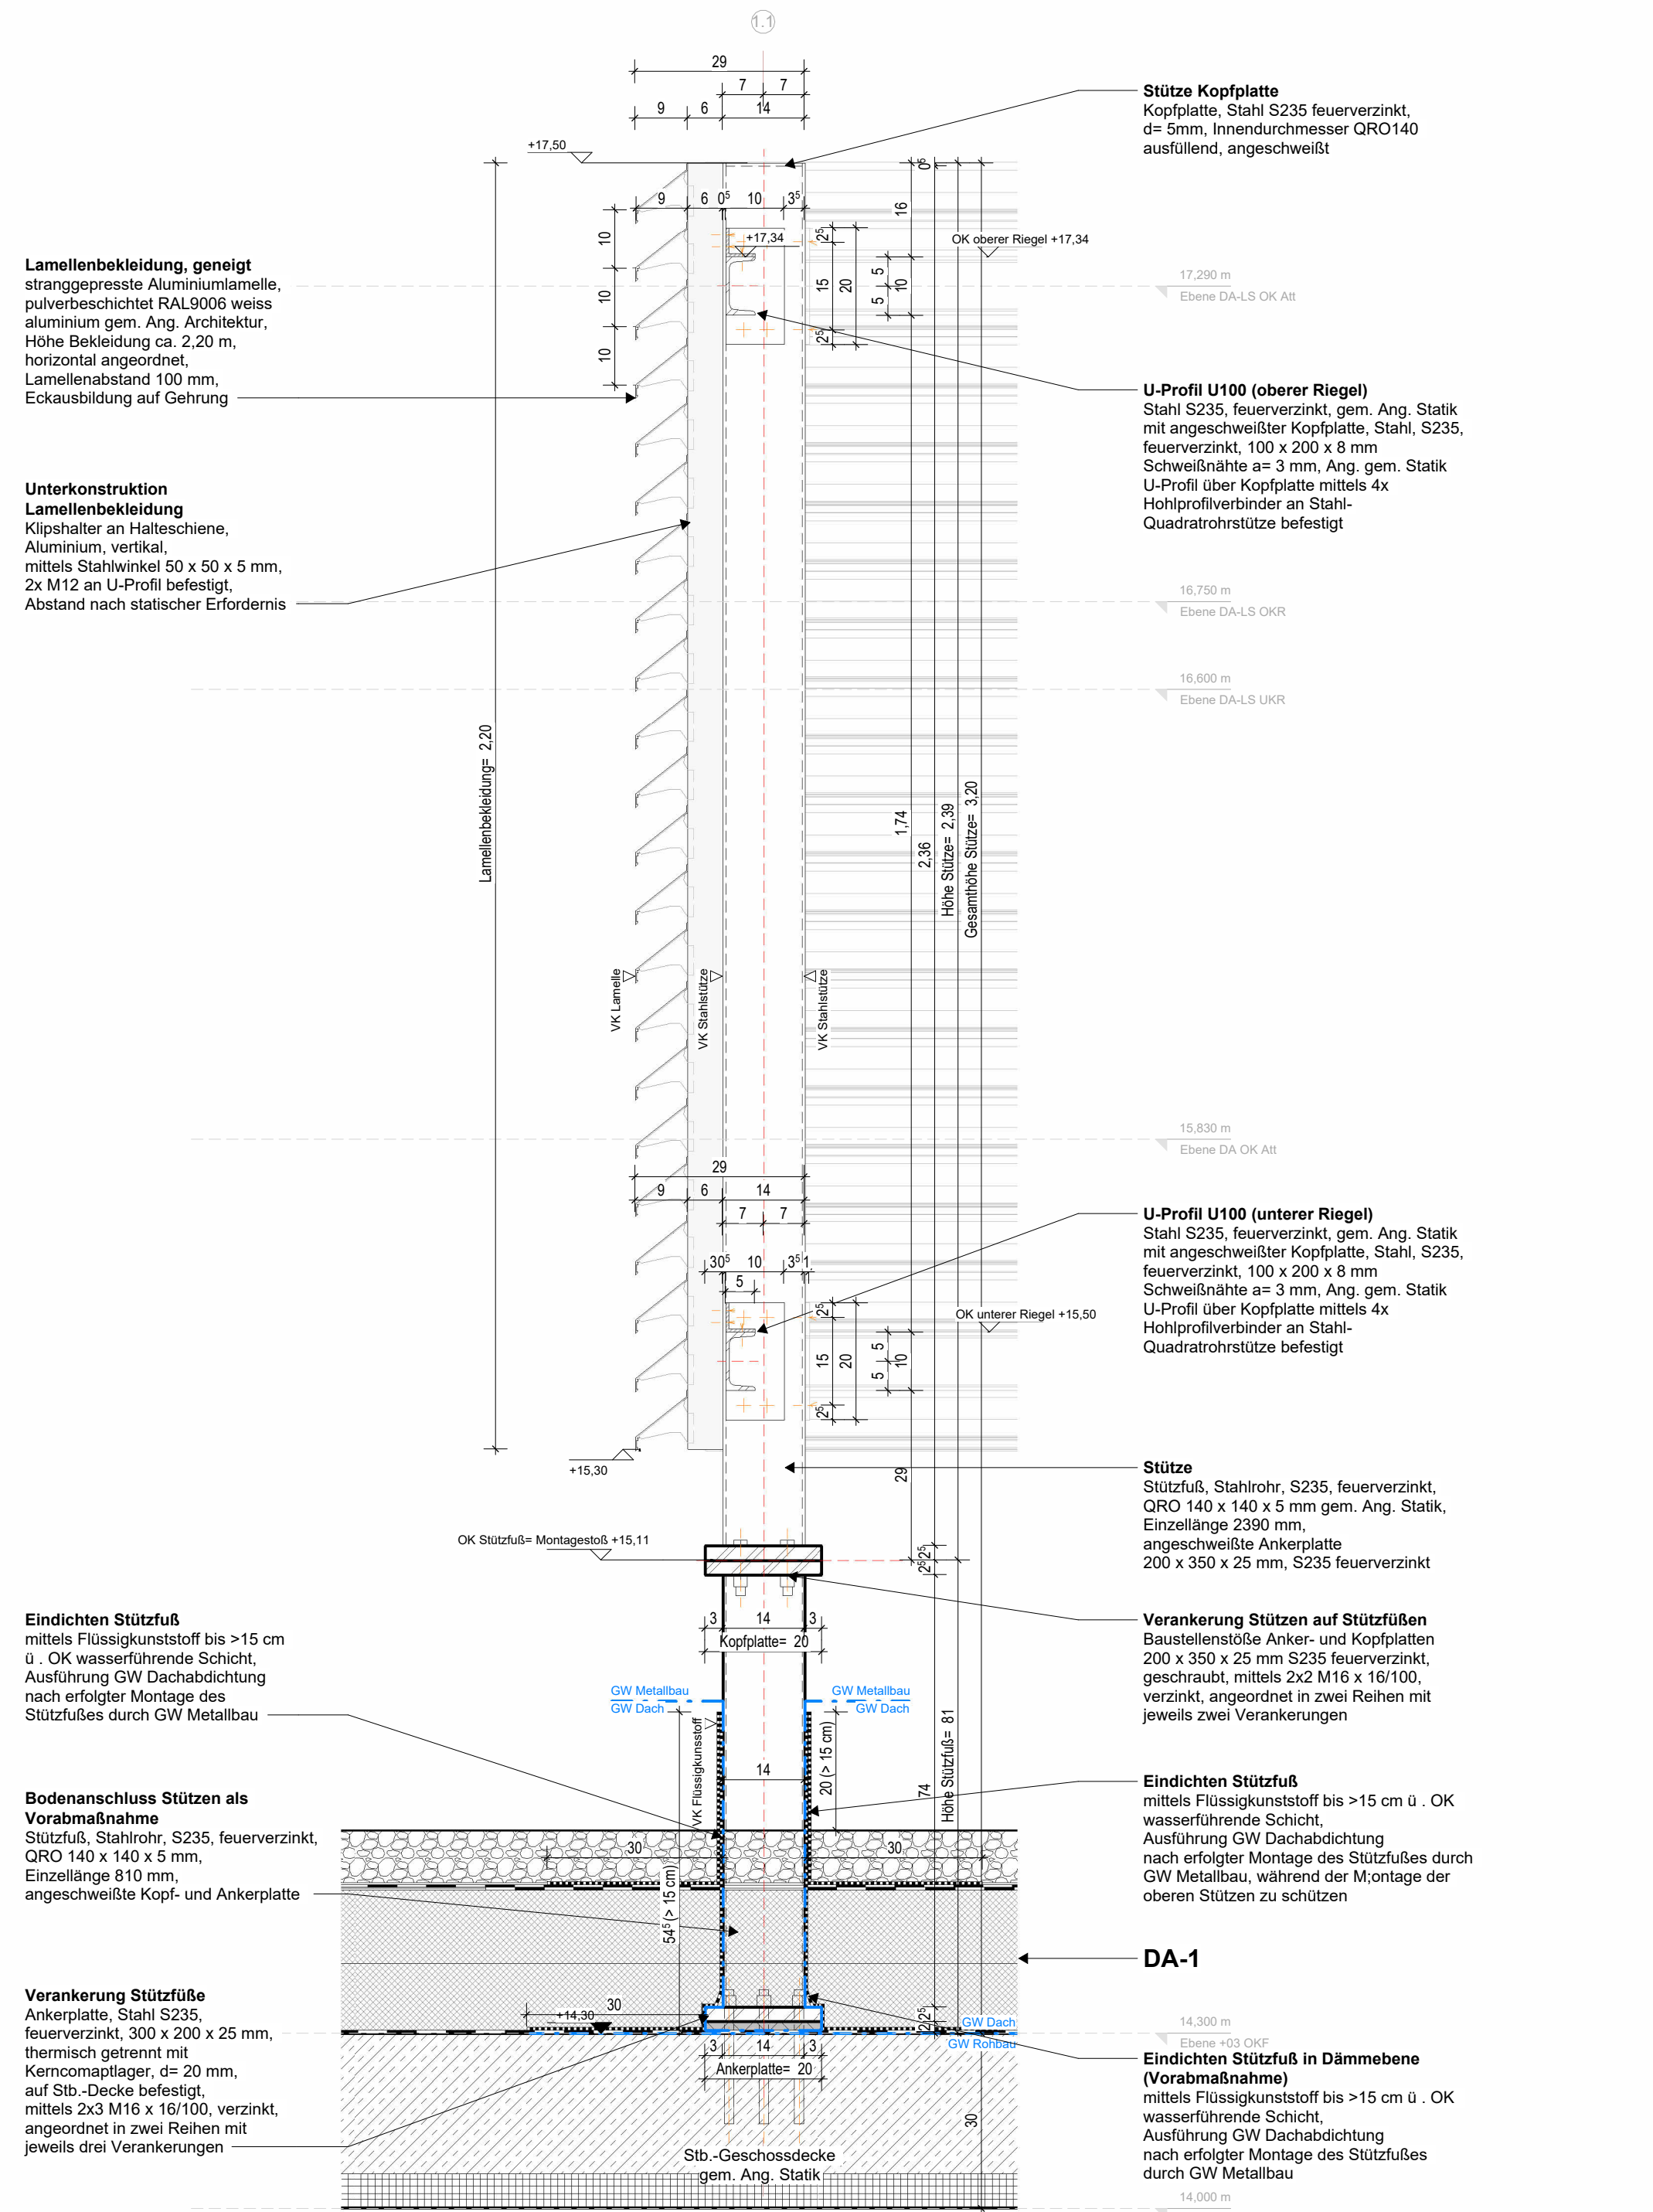


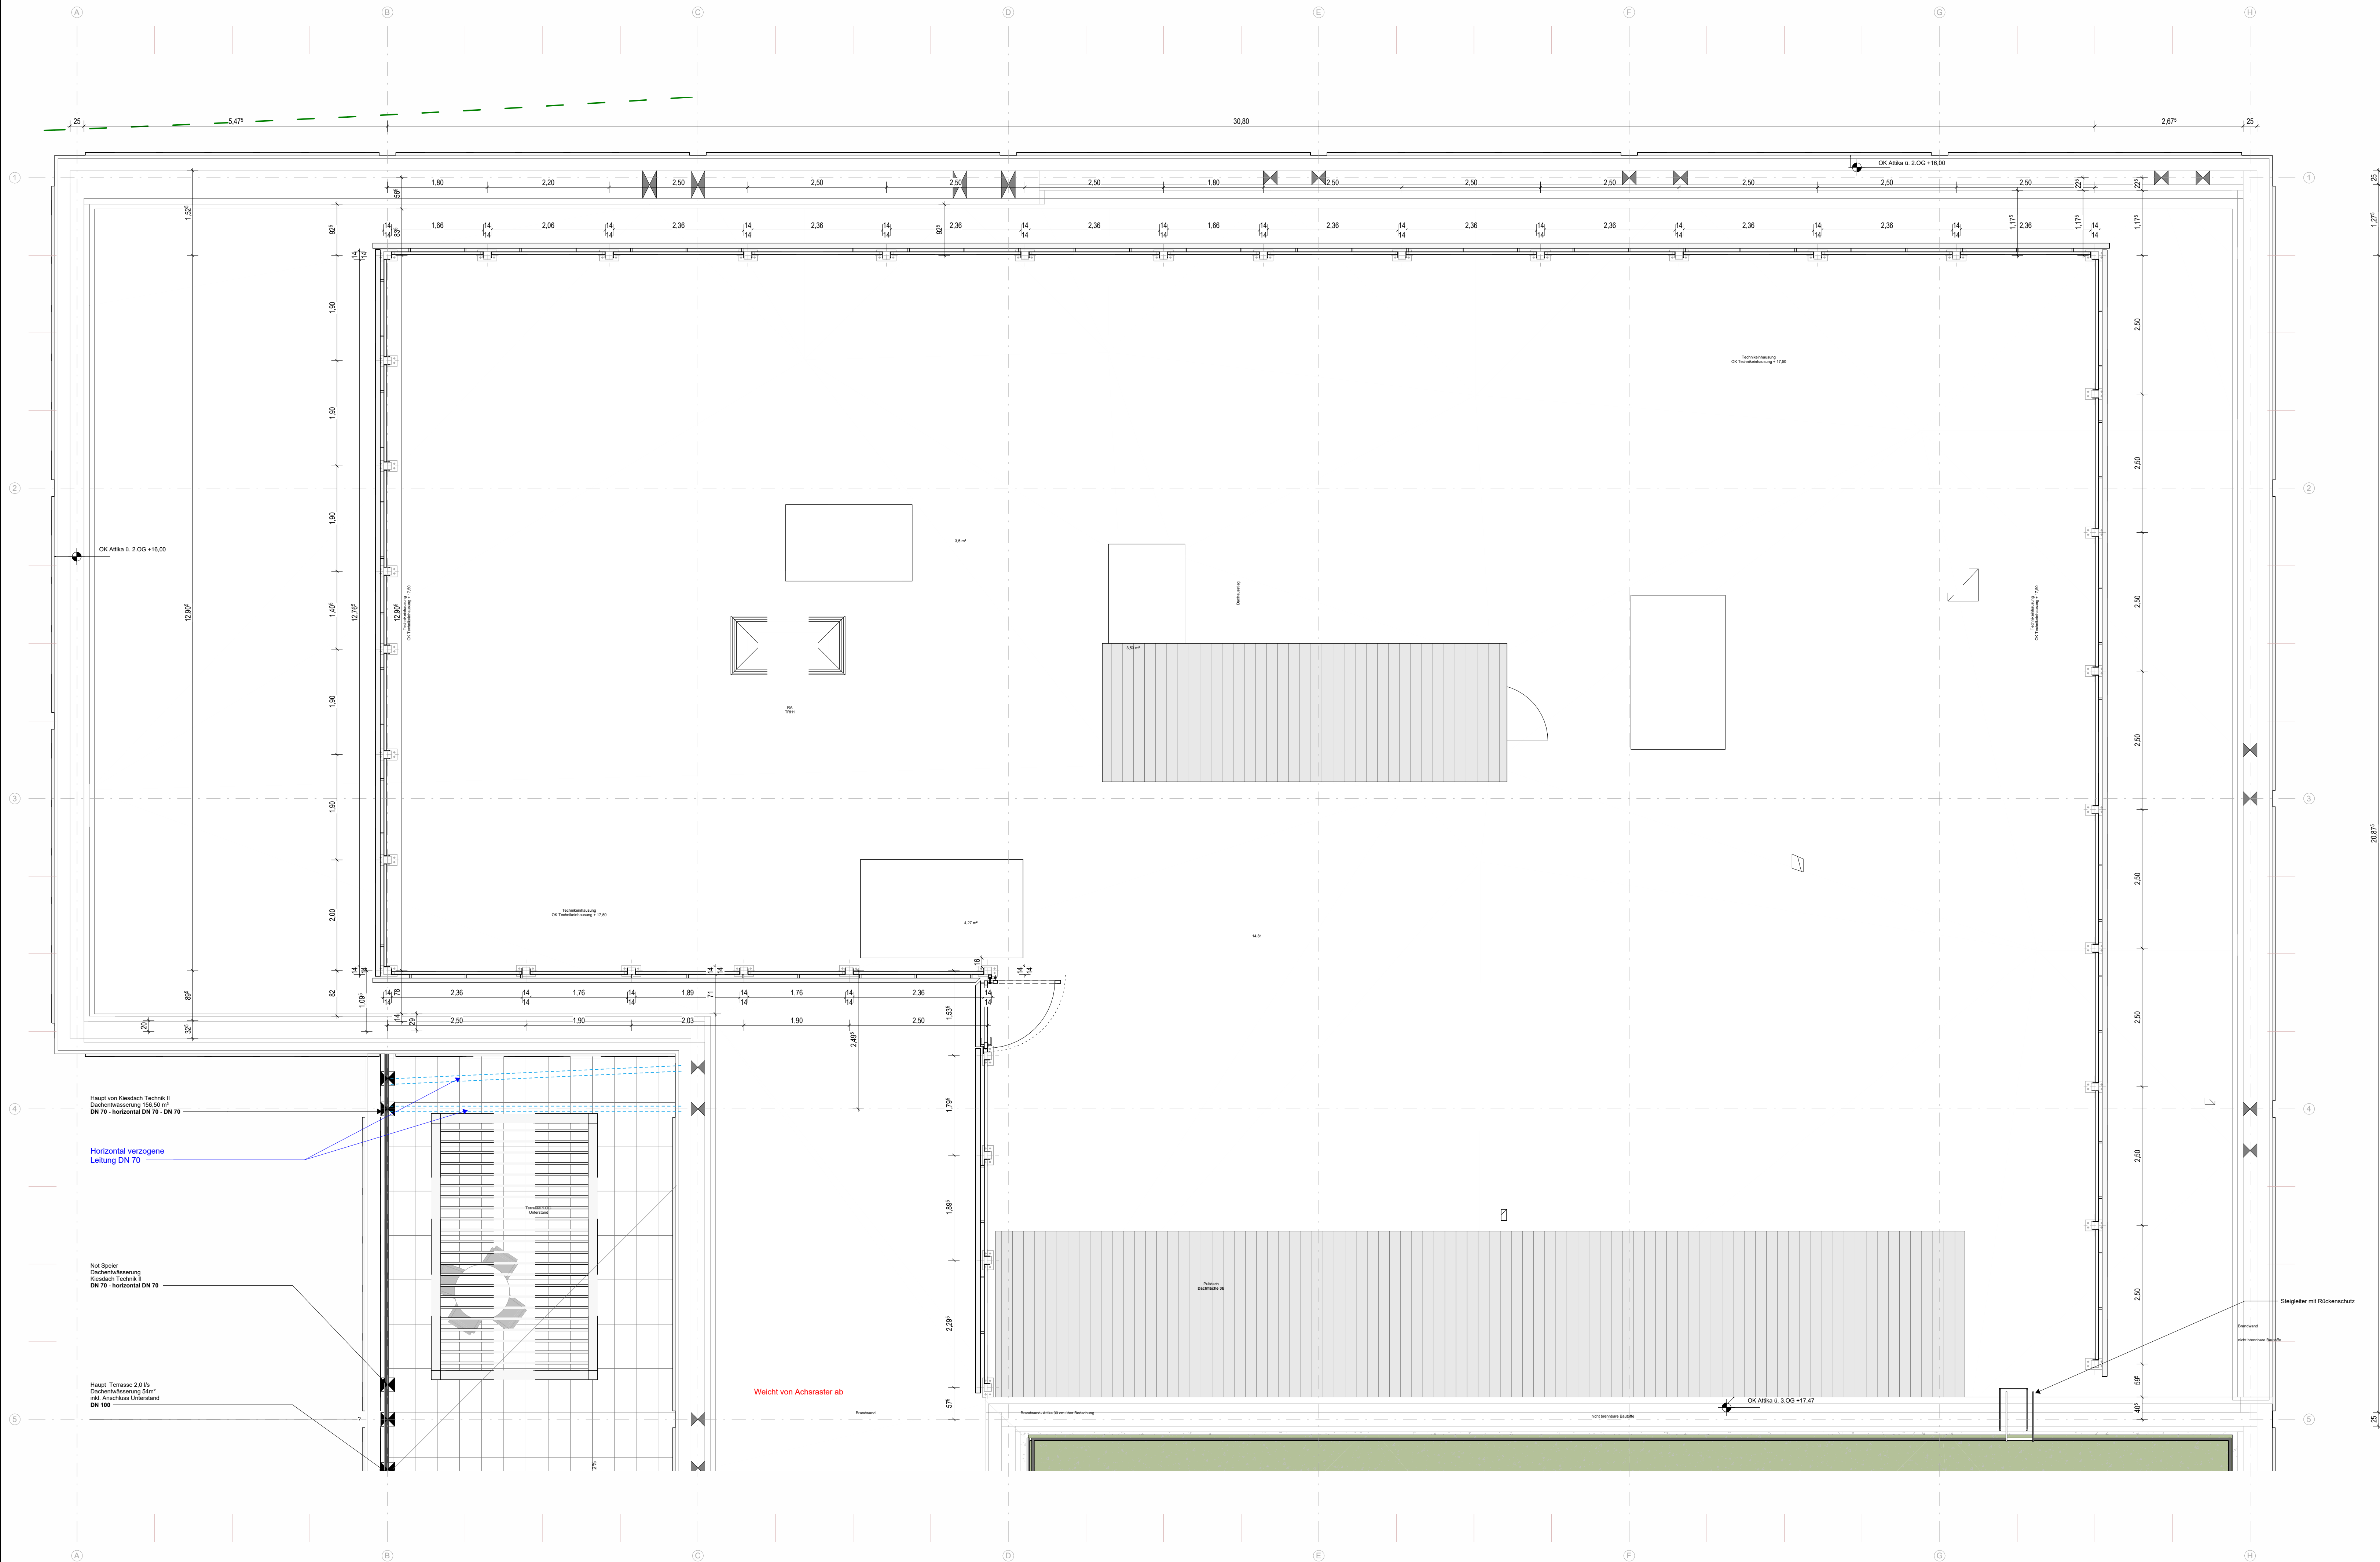

Vertikalschnitt Technik einhausung
M1:10

Index	Datum	Änderung	Autoren

PlanNr. Arch: LSRE_ARC_5_DT_TE_001_-v

Objekt

Bauherr

Planungsbüro

Planinhalt
Übersicht Technik einhausung

Plannummer
LSRE_ARC_5_DT_TE_001_-v

Fachplanung

Fachpl. Plannummer

Übersichtsplan Technik einhausung
M1:50

