

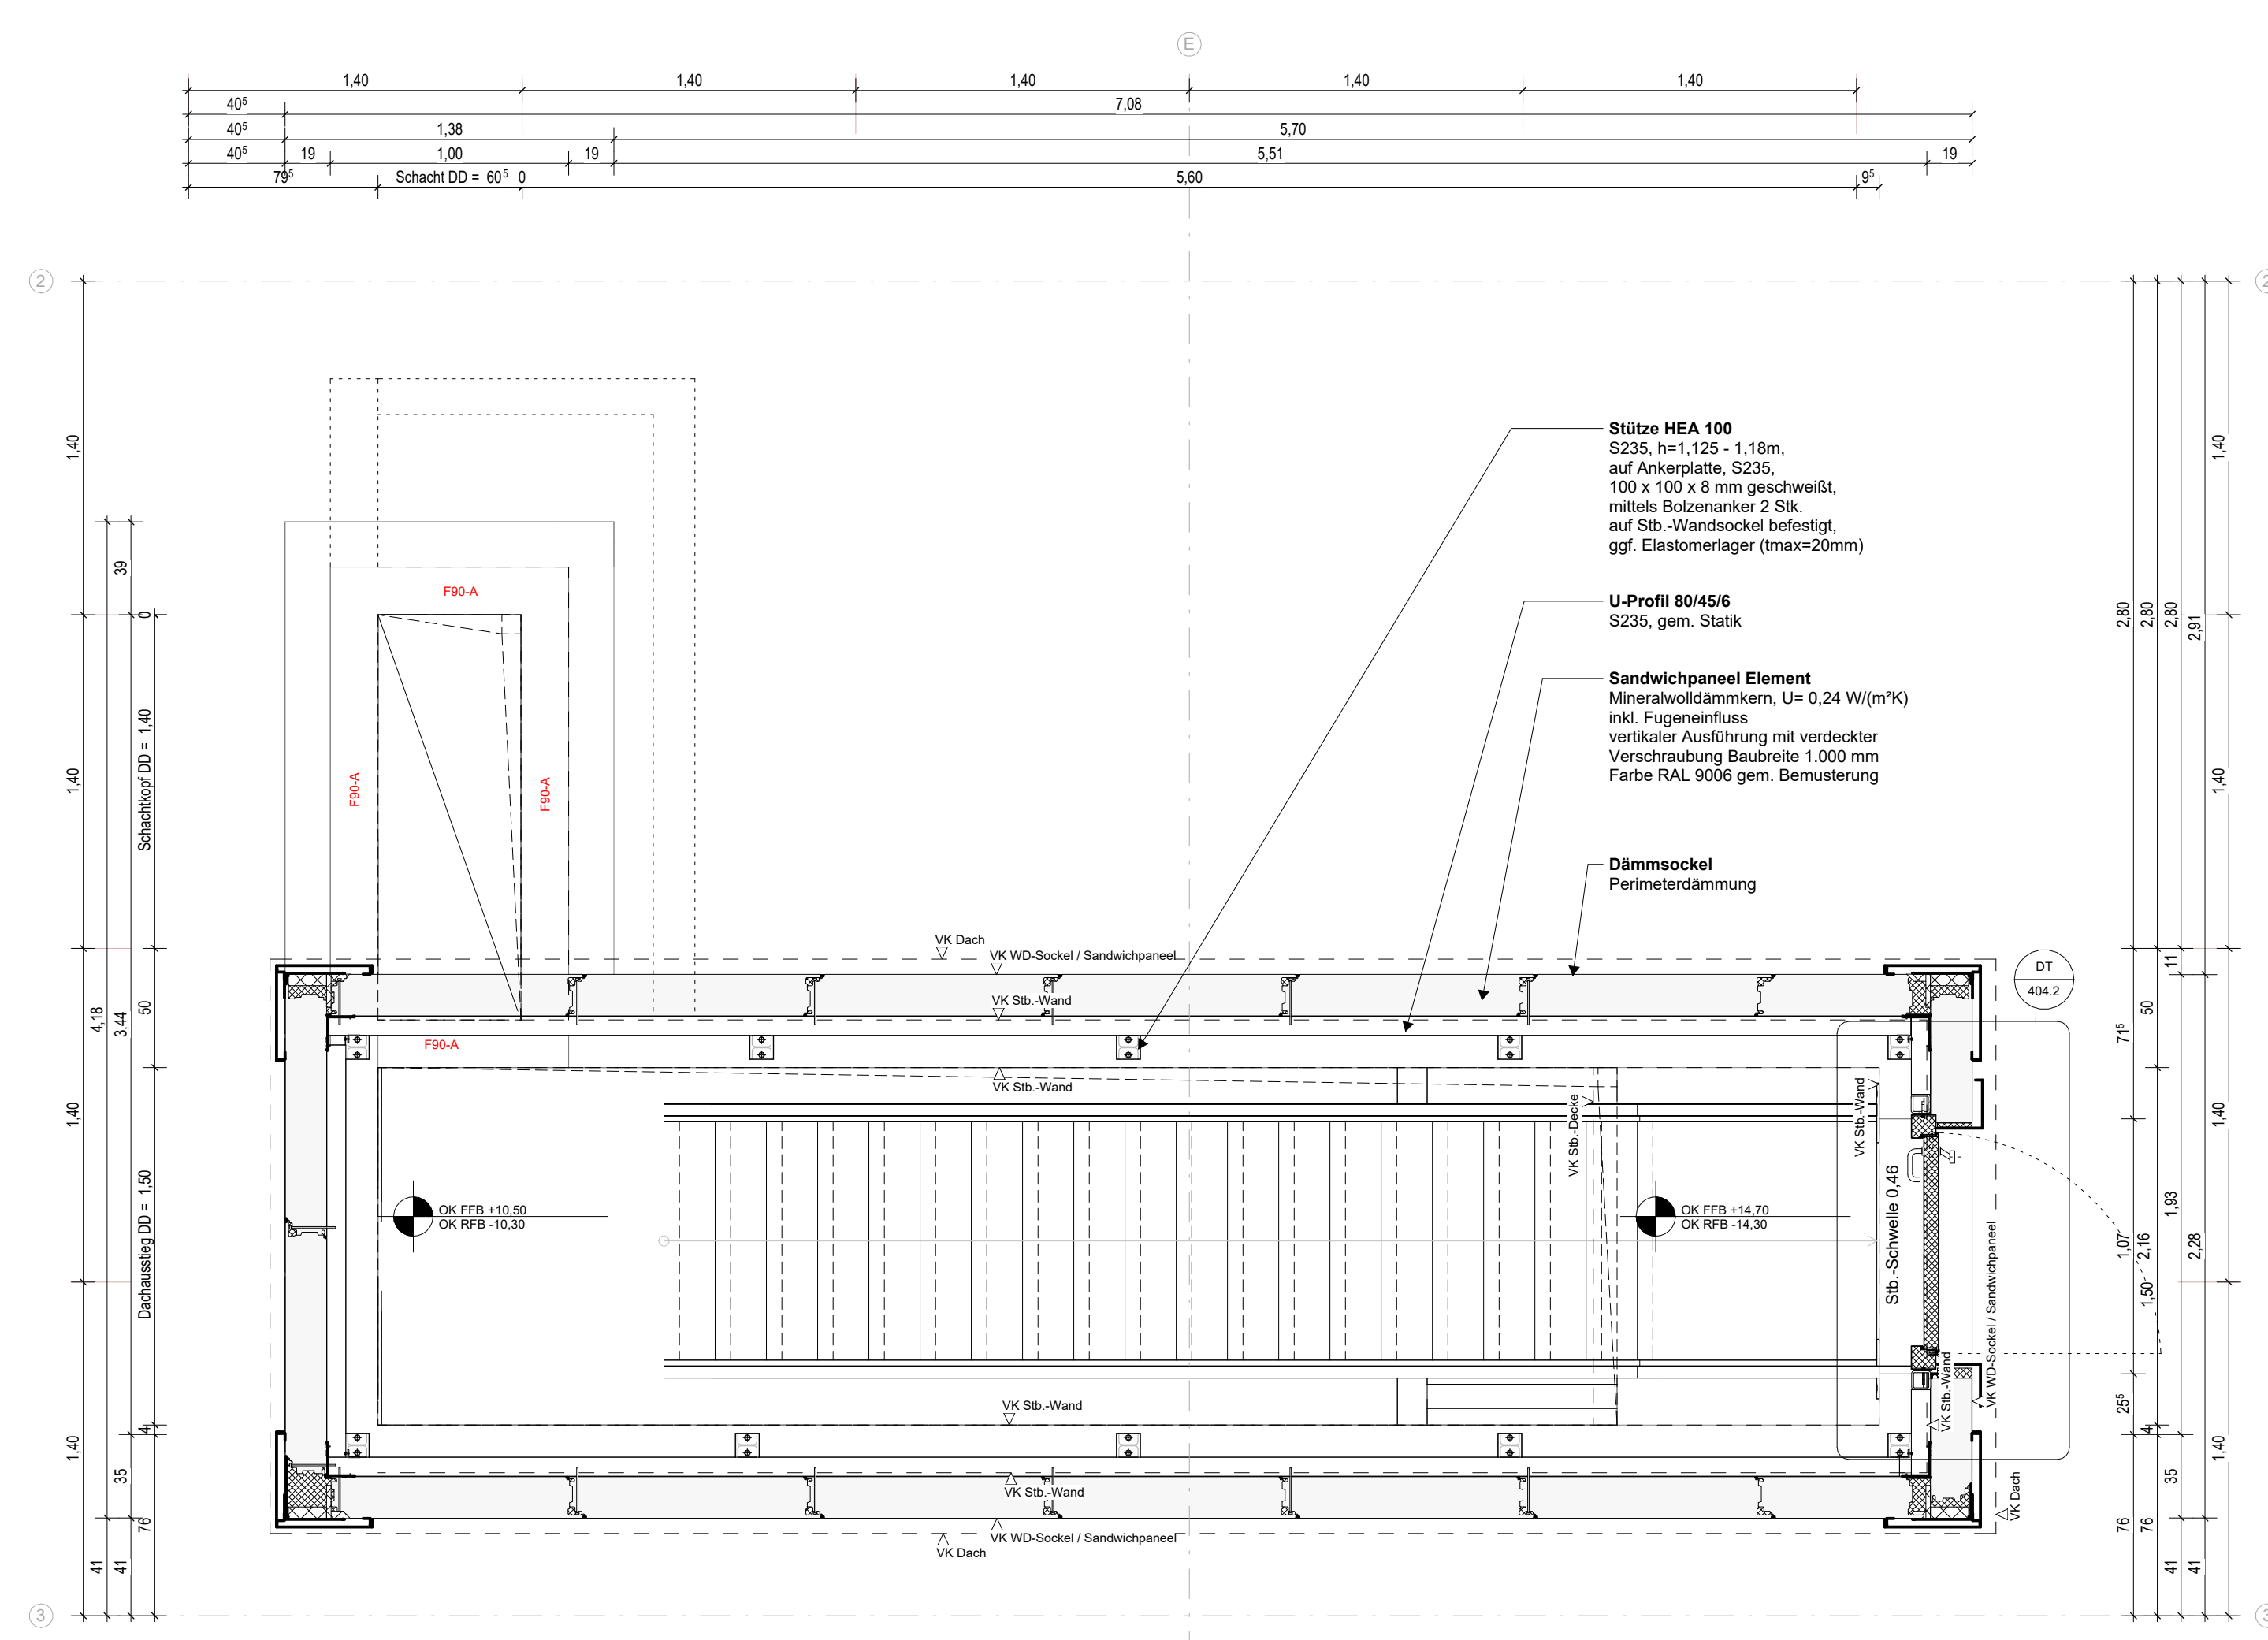


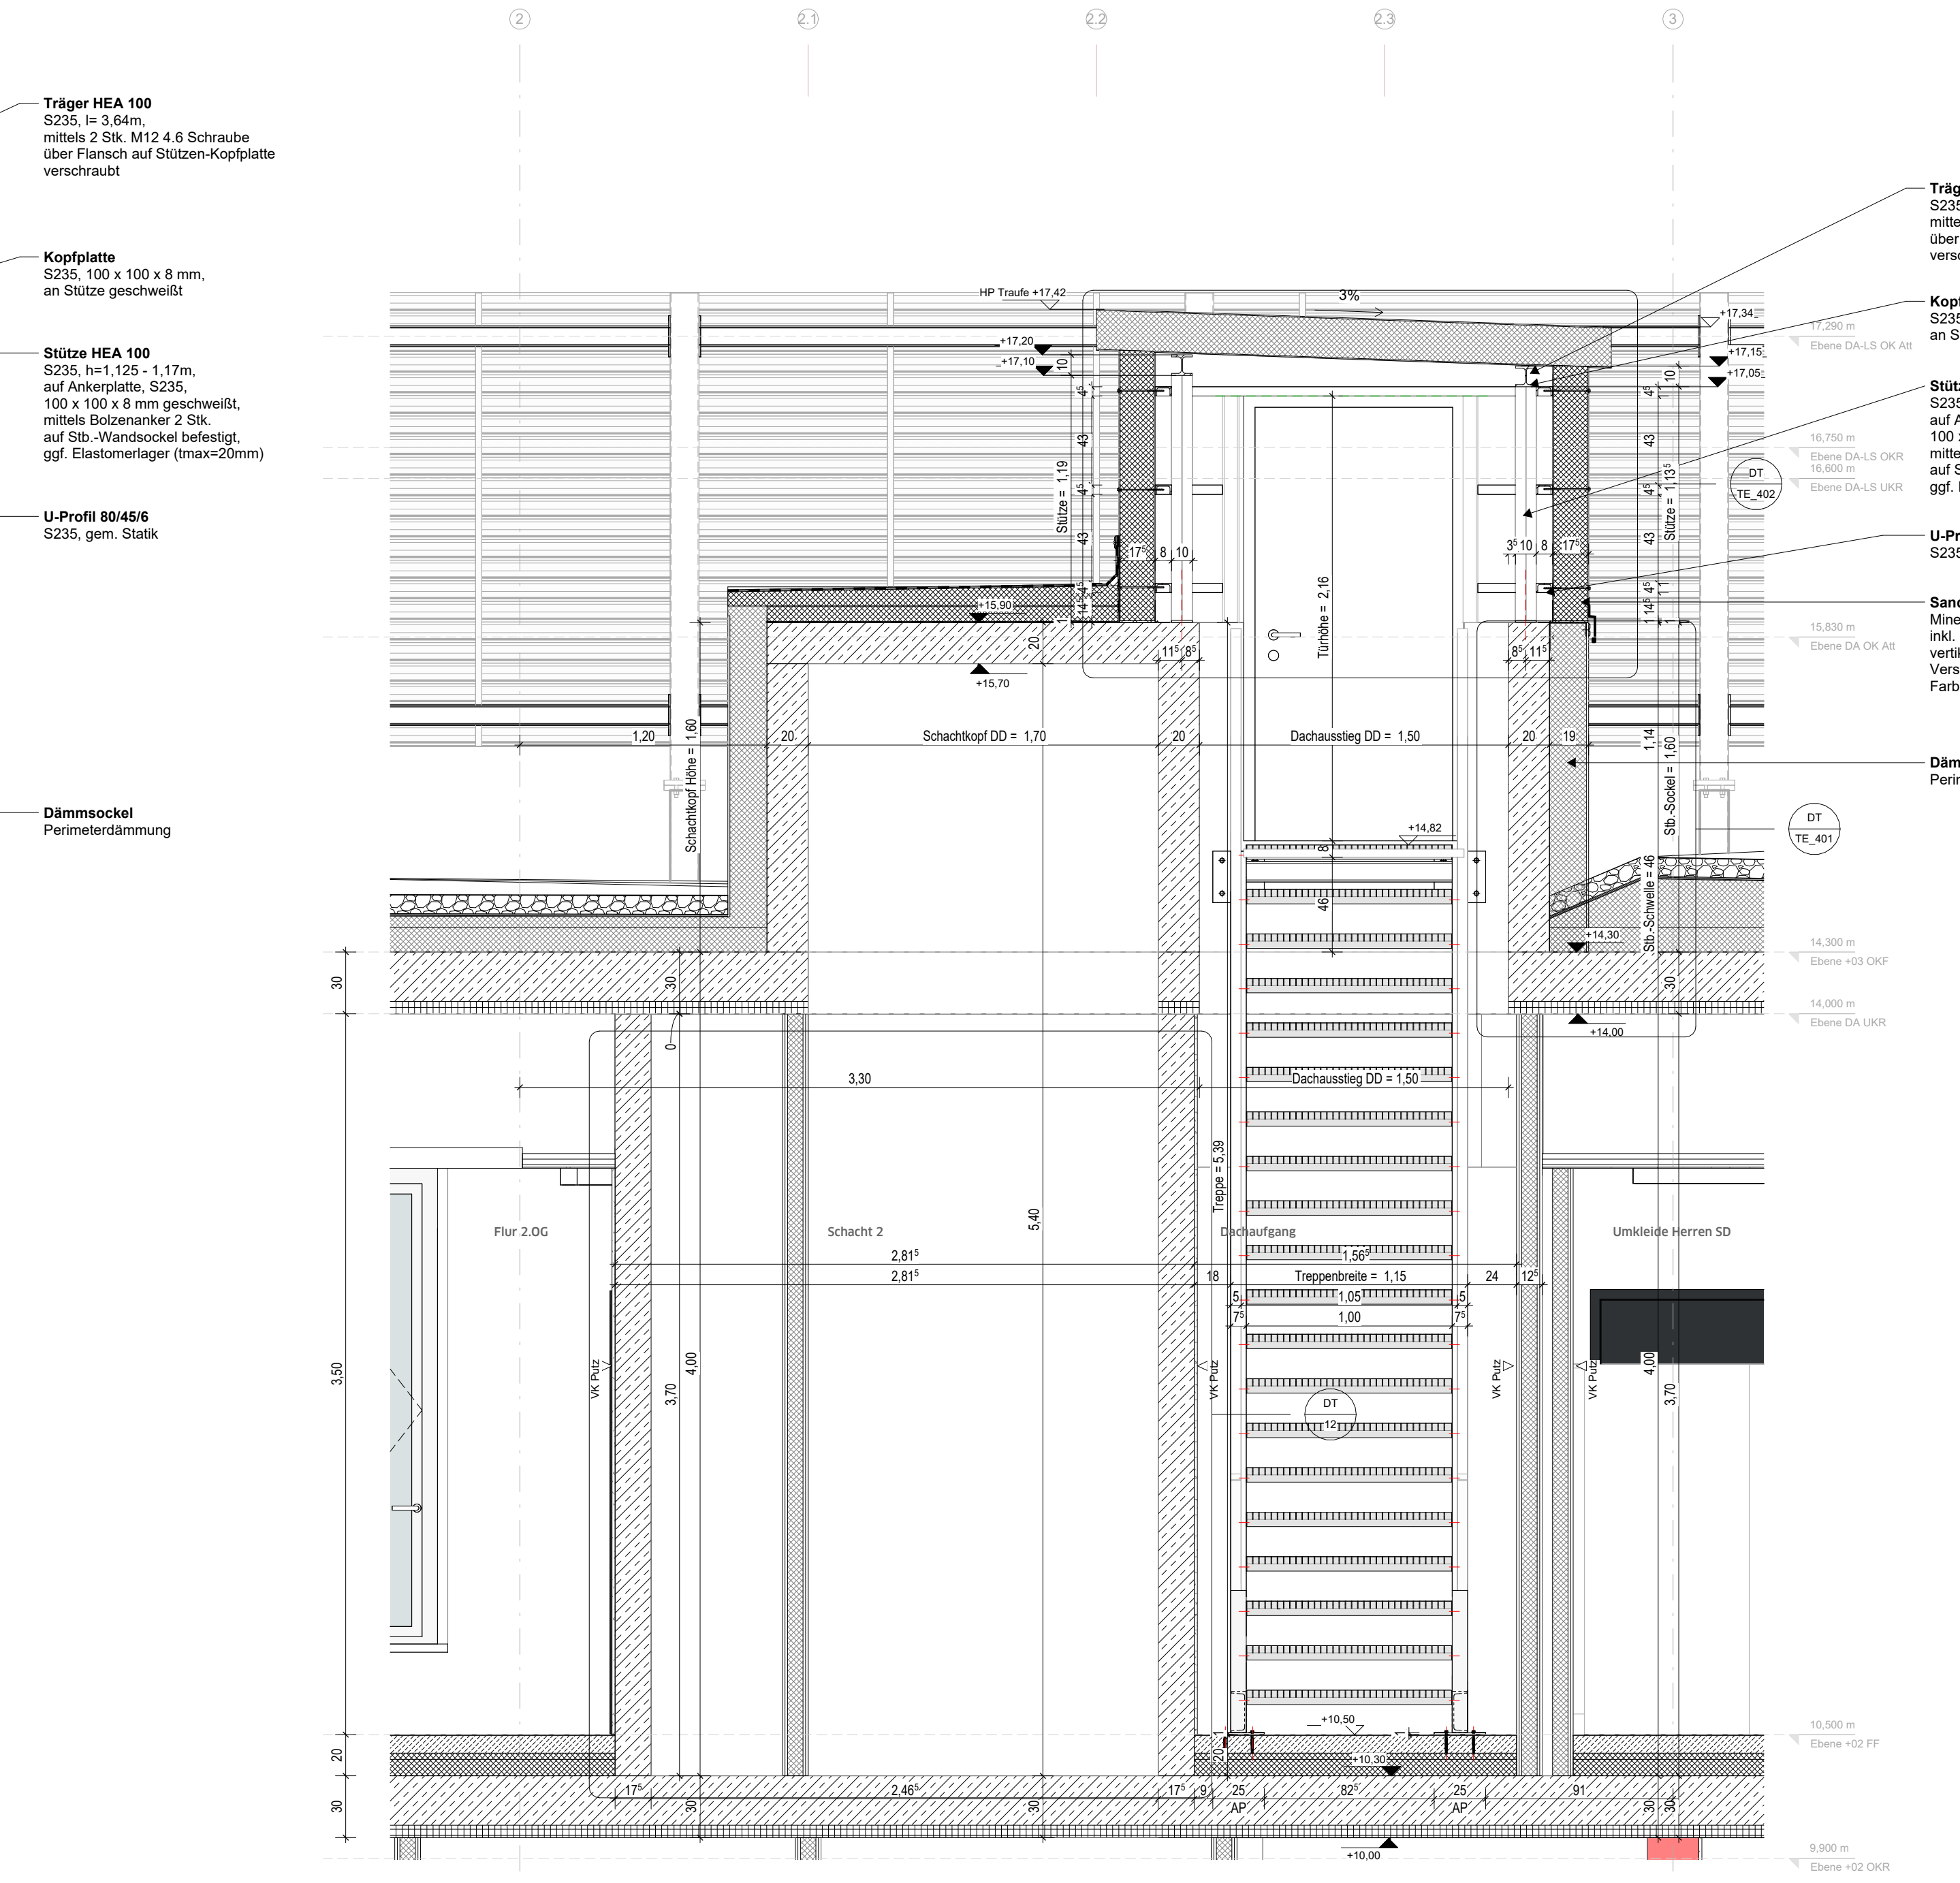

DT_TE_004.2 Grundriss 3.OG Einhausung R243 Dachaufgang Höhe Sandwichelemente
M 1:25

 

DT_TE_004.4 Querschnitt Einhausung R243 Dachaufgang
M 1:25

[illegible]

Index	Datum	Änderung	Auto

PlanNr. Arch: LSRE_ARC_5_DT_TE_004_A_v

Objekt

Bauherr

Datum, Untersc

Planungsbüro Datum, Untersc

Planinhalt	Maßstab	Format	LPH
Einhausung Dachausstieg	1:25	DIN A0	LPH 5

Plannummer	Datum	gezeichnet von
LSRE_ARC_5_DT_TE_004_A_v	20.10.25	mw

Fachplanung Datum, Untersc

Fachpl. Plannummer	Datum	gezeichnet von
--------------------	-------	----------------