


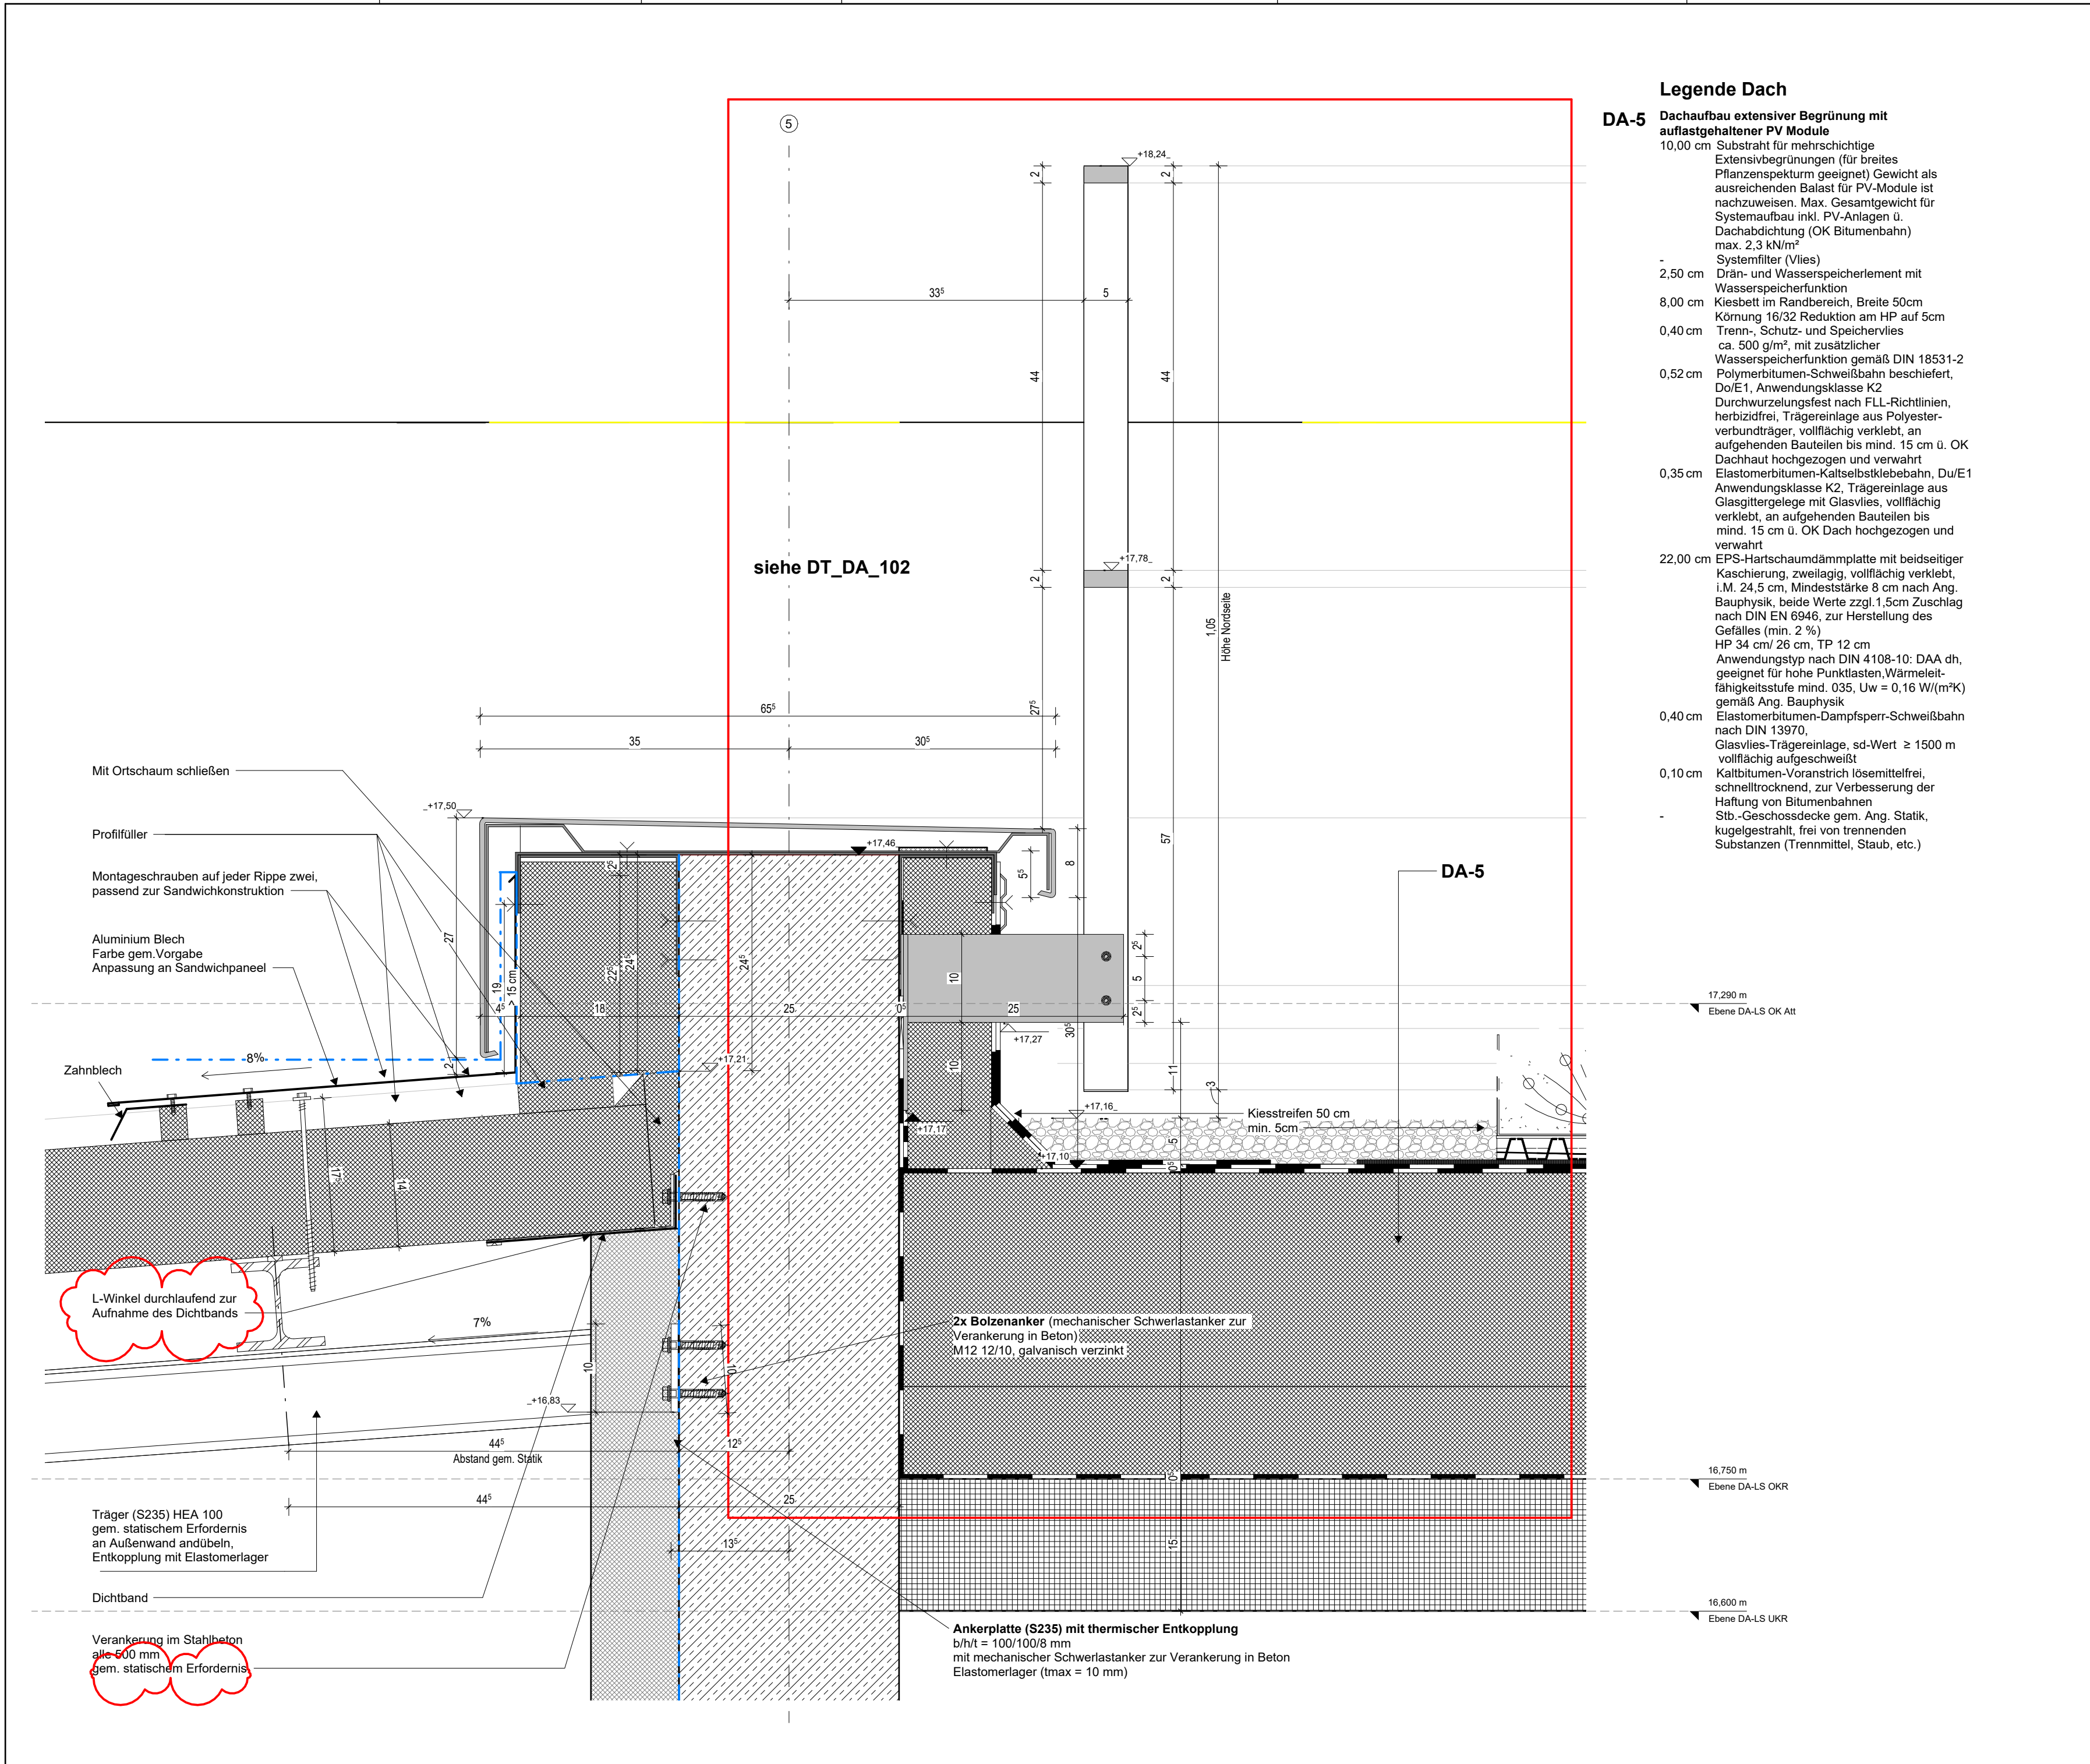

Legende Dach

- DA-5 Dachaufbau extensiver Begrünung mit auflastgehaltener PV Module**
- 10,00 cm Substrat für mehrschichtige Extensivbegrünungen (für breites Pflanzenspektrum geeignet) Gewicht als ausreichenden Balast für PV-Module ist nachzuweisen. Max. Gesamtgewicht für Systemaufbau inkl. PV-Anlagen ü. Dachabdichtung (OK Bitumenbahn) max. 2,3 kN/m²
 - Systemfilter (Vlies)
 - 2,50 cm Drän- und Wasserspeicherlement mit Wasserspeicherfunktion
 - 8,00 cm Kiesbett im Randbereich, Breite 50cm Körnung 16/32 Reduktion am HP auf 5cm
 - 0,40 cm Trenn-, Schutz- und Speichervlies ca. 500 g/m², mit zusätzlicher Wasserspeicherfunktion gemäß DIN 18531-2
 - 0,52 cm Polymerbitumen-Schweißbahn beschiefert, Do/E1, Anwendungsklasse K2 Durchwurzelungsfest nach FLL-Richtlinien, herbizidfrei, Trägereinlage aus Polyester-verbundträger, vollflächig verklebt, an aufgehenden Bauteilen bis mind. 15 cm ü. OK Dachhaut hochgezogen und verwahrt
 - 0,35 cm Elastomerbitumen-Kaltselbstklebahn, Du/E1 Anwendungsklasse K2, Trägereinlage aus Glasgittergelege mit Glasvlies, vollflächig verklebt, an aufgehenden Bauteilen bis mind. 15 cm ü. OK Dach hochgezogen und verwahrt
 - 22,00 cm EPS-Hartschaumdämmplatte mit beidseitiger Kaschierung, zweilagig, vollflächig verklebt, i.M. 24,5 cm, Mindeststärke 8 cm nach Ang. Bauphysik, beide Werte zzgl. 1,5cm Zuschlag nach DIN EN 6946, zur Herstellung des Gefälles (min. 2 %)
 - HP 34 cm/ 26 cm, TP 12 cm Anwendungstyp nach DIN 4108-10: DAA dh, geeignet für hohe Punktlasten, Wärmeleitfähigkeitstufe mind. 035, U_w = 0,16 W/(m²K) gemäß Ang. Bauphysik
 - 0,40 cm Elastomerbitumen-Dampfsper-Schweißbahn nach DIN 13970, Glasvlies-Trägereinlage, sd-Wert ≥ 1500 m vollflächig aufgeschweißt
 - 0,10 cm Kaltbitumen-Voranstrich lösemittelfrei, schnelltrocknend, zur Verbesserung der Haftung von Bitumenbahnen
 - Stb.-Geschossdecke gem. Ang. Statik, kugelgestrahlt, frei von trennenden Substanzen (Trennmittel, Staub, etc.)

Index	Datum	Änderung	Autoren

PlanNr. Arch. LSRE_ARC_5_DT_TE_106_A_v

Objekt

Bauherrschaft

Datum, Unterschrift

Planungsbüro

Datum, Unterschrift

Planinhalt

Technikgehäuse Dachanschluss

VORABZUG

Plannummer

LSRE_ARC_5_DT_TE_106_A_v

Projekt	Fachpl.	LPH	Plantyp	Planinhalt	Plannr.	Index	Status
---------	---------	-----	---------	------------	---------	-------	--------

Datum	Maßstab	Format	gez. von
20.10.25	1:5	DIN A2	lw