

Legende Dach

- DA-1

Dachaufbau Kiesdach (Technikdach)
- 9,00 cm

Grobkiesschüttung, Körnung 16/32
- 0,40 cm

Faserschutzmatte
- 0,52 cm

Polymerbitumen-Schweißbahn beschiefert, Do/E1, Anwendungsklasse K2
- 0,35 cm

Durchwurzelungsfest nach FLL-Richtlinien, herbizidfrei, Trägereinlage aus Polyester-verbundträger, vollflächig verklebt, an aufgehenden Bauteilen bis mind. 15 cm ü. OK Dachhaut hochgezogen und verwahrt
- 22,00 cm

Elastomerbitumen-Kaltselbstklebebahn, Du/E1 Anwendungsklasse K2, Trägereinlage aus Glasgittergelege mit Glasvlies, vollflächig verklebt, an aufgehenden Bauteilen bis mind. 15 cm ü. OK Dach hochgezogen und verwahrt
- 0,40 cm

EPS-Hartschaumdämmplatte mit beidseitiger Kaschierung, zweilagig, vollflächig verklebt, i.M. 24,5 cm, Mindeststärke 8 cm nach Ang. Bauphysik, beide Werte zzgl.1,5cm Zuschlag nach DIN EN 6946, zur Herstellung des Gefälles (min. 2 %)
- 0,40 cm

HP + 0,40 cm, TP +0,14 cm Anwendungstyp nach DIN 4108-10: DAA dh, geeignet für hohe Punktlasten,Wärmeleit-fähigkeitsstufe mind. 035, Uw = 0,16 W/(m²K) gemäß Ang. Bauphysik
- 0,40 cm

Elastomerbitumen-Dampfsper-Schweißbahn nach DIN 13970, Glasvlies-Trägereinlage, sd-Wert ≥ 1500 m vollflächig aufgeschweißt
- 0,10 cm

Kaltbitumen-Voranstrich lösemittelfrei, schnelltrocknend, zur Verbesserung der Haftung von Bitumenbahnen
- Stb.-Geschossdecke gem. Ang. Statik, kugelgestrahlt, frei von trennenden Substanzen (Trennmittel, Staub, etc.)

- DA-2

Dachaufbau über Brandwand (Kiesdach)
- 9,00 cm

Grobkiesschüttung, Körnung 16/32 ≥ 5 cm als schwerer Schutz vor Entflammen
- 0,40 cm

Faserschutzmatte
- 0,52 cm

Polymerbitumen-Schweißbahn beschiefert, Do/E1, Anwendungsklasse K2
- 0,35 cm

Durchwurzelungsfest nach FLL-Richtlinien, herbizidfrei, Trägereinlage aus Polyester-verbundträger, vollflächig verklebt, an aufgehenden Bauteilen bis mind. 15 cm ü. OK Dachhaut hochgezogen und verwahrt
- 22,00 cm


Elastomerbitumen-Kaltselbstklebebahn , Du/E1 Anwendungsklasse K2, Trägereinlage aus Glasgittergelege mit Glasvlies, vollflächig verklebt, an aufgehenden Bauteilen bis mind. 15 cm ü. OK Dach hochgezogen und verwahrt
- 22,00 cm

Wärmedämmung aus druckbelastbaren Mineralfaserplatten nach DIN EN 13162, Mindeststärke 8 cm nach Ang. Bauphysik beide Werte zzgl.1,5cm Zuschlag nach DIN EN 6946, zur Herstellung des Gefälles (min. 2 %) HP + 0,40cm, TP +0,14cm Anwendungstyp nach DIN 4108-10 DAA, dh, A1 (nicht brennbar, >1000°) oberseitig mineralvlieskaschiert, fachgerecht ein- oder zweilagig dichtgestoßen aufkleben, Wärmeleitfähigkeitsstufe 0,40, Uw = 0,16 W/(m²K) Baustoffklasse
- 0,40 cm

Elastomerbitumen-Dampfsper-Schweißbahn, Trägereinlage aus Glasvlies,Wasserdampfdurchlässigkeit ≥1500
- 0,10 cm

Bitumen-Voranstrich lösemittelfrei, schnelltrocknend, zur Verbesserung der Haftung von Bitumenbahnen
- Stb.-Geschossdecke gem. Ang. Statik, kugelgestrahlt, frei von trennenden Substanzen (Trennmittel, Staub, etc.)

Erleichterung gem. §30 (5) BauO NRW:
Dachabdichtung + Dampfsperre dürfen über Brandwand geführt werden

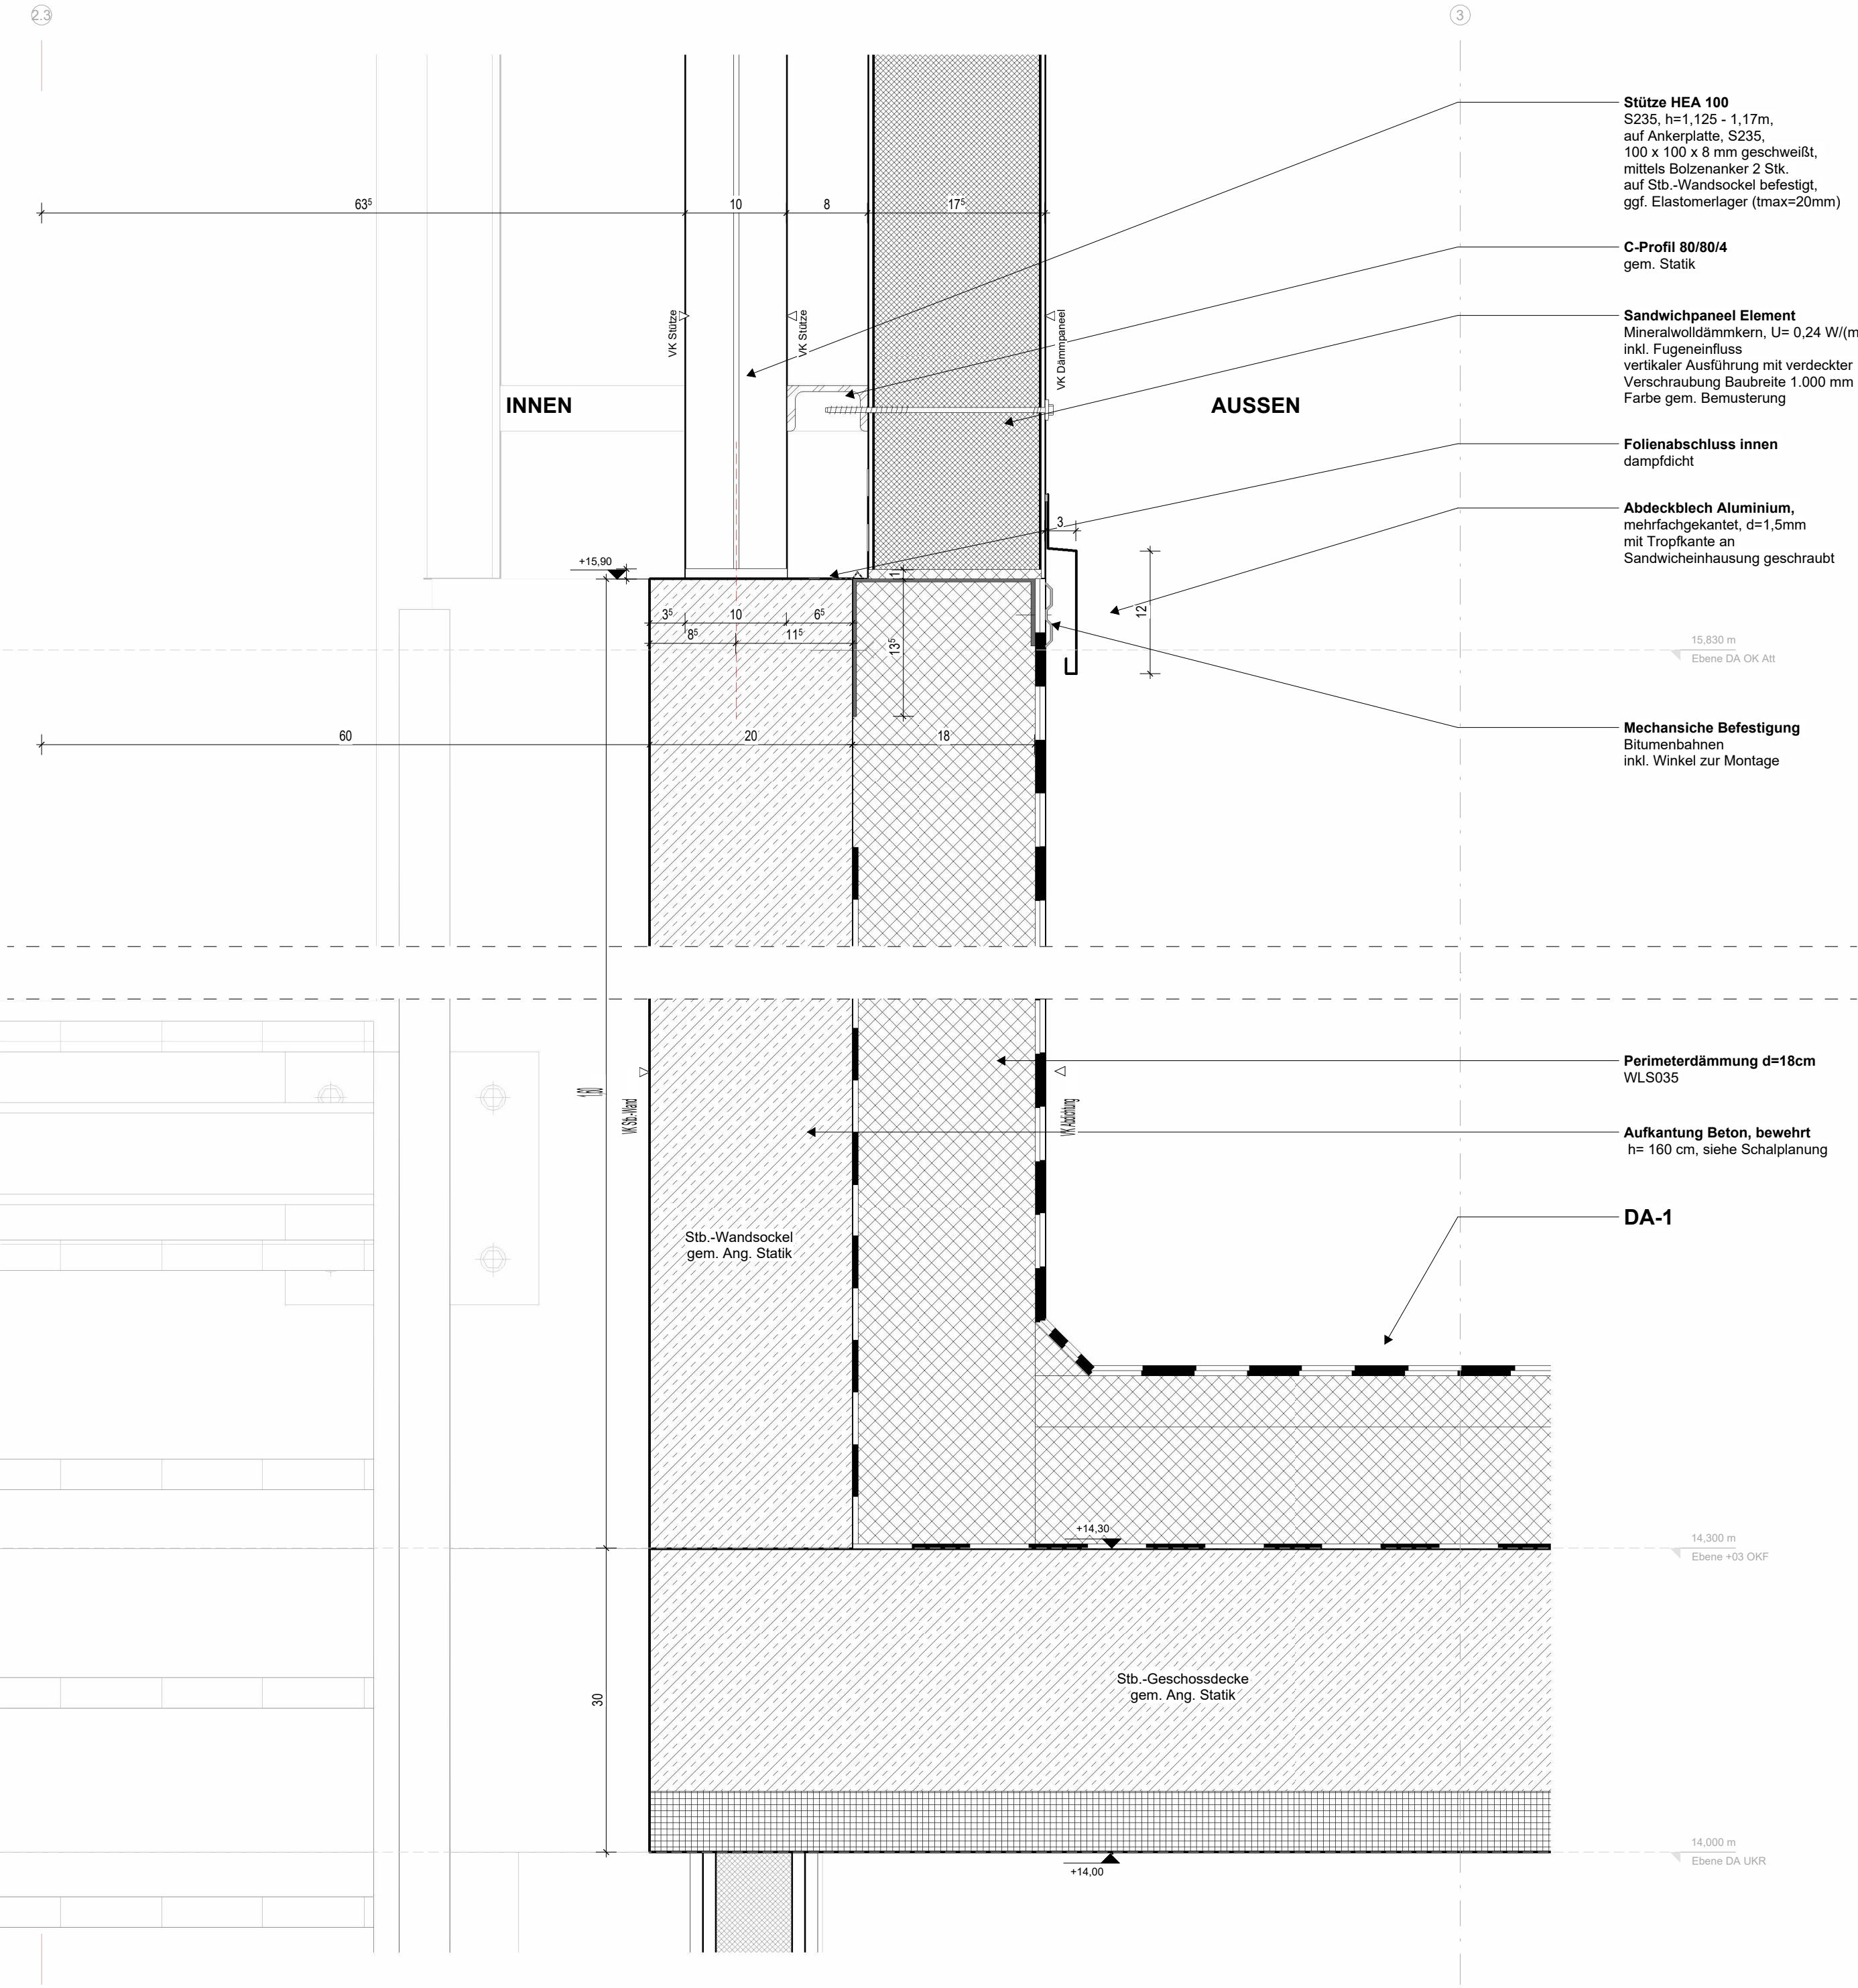

Index	Datum	Änderung	Autoren

PlanNr. Arch. LSRE_ARC_5_DT_TE_401_- _v

Objekt

Bauherrschaft

Datum, Unterschrift

Planungsbüro

Datum, Unterschrift

Planinhalt

Dachausstieg Bodenanschluss

Plannummer

LSRE_ARC_5_DT_TE_401_- _v

Projekt	Fachpl.	LPH	Plantyp	Planinhalt	Plannr.	Index	Status
---------	---------	-----	---------	------------	---------	-------	--------

Datum	Maßstab	Format	gez. von
19.12.25	1:5	DIN A2	mw

VORABZUG