


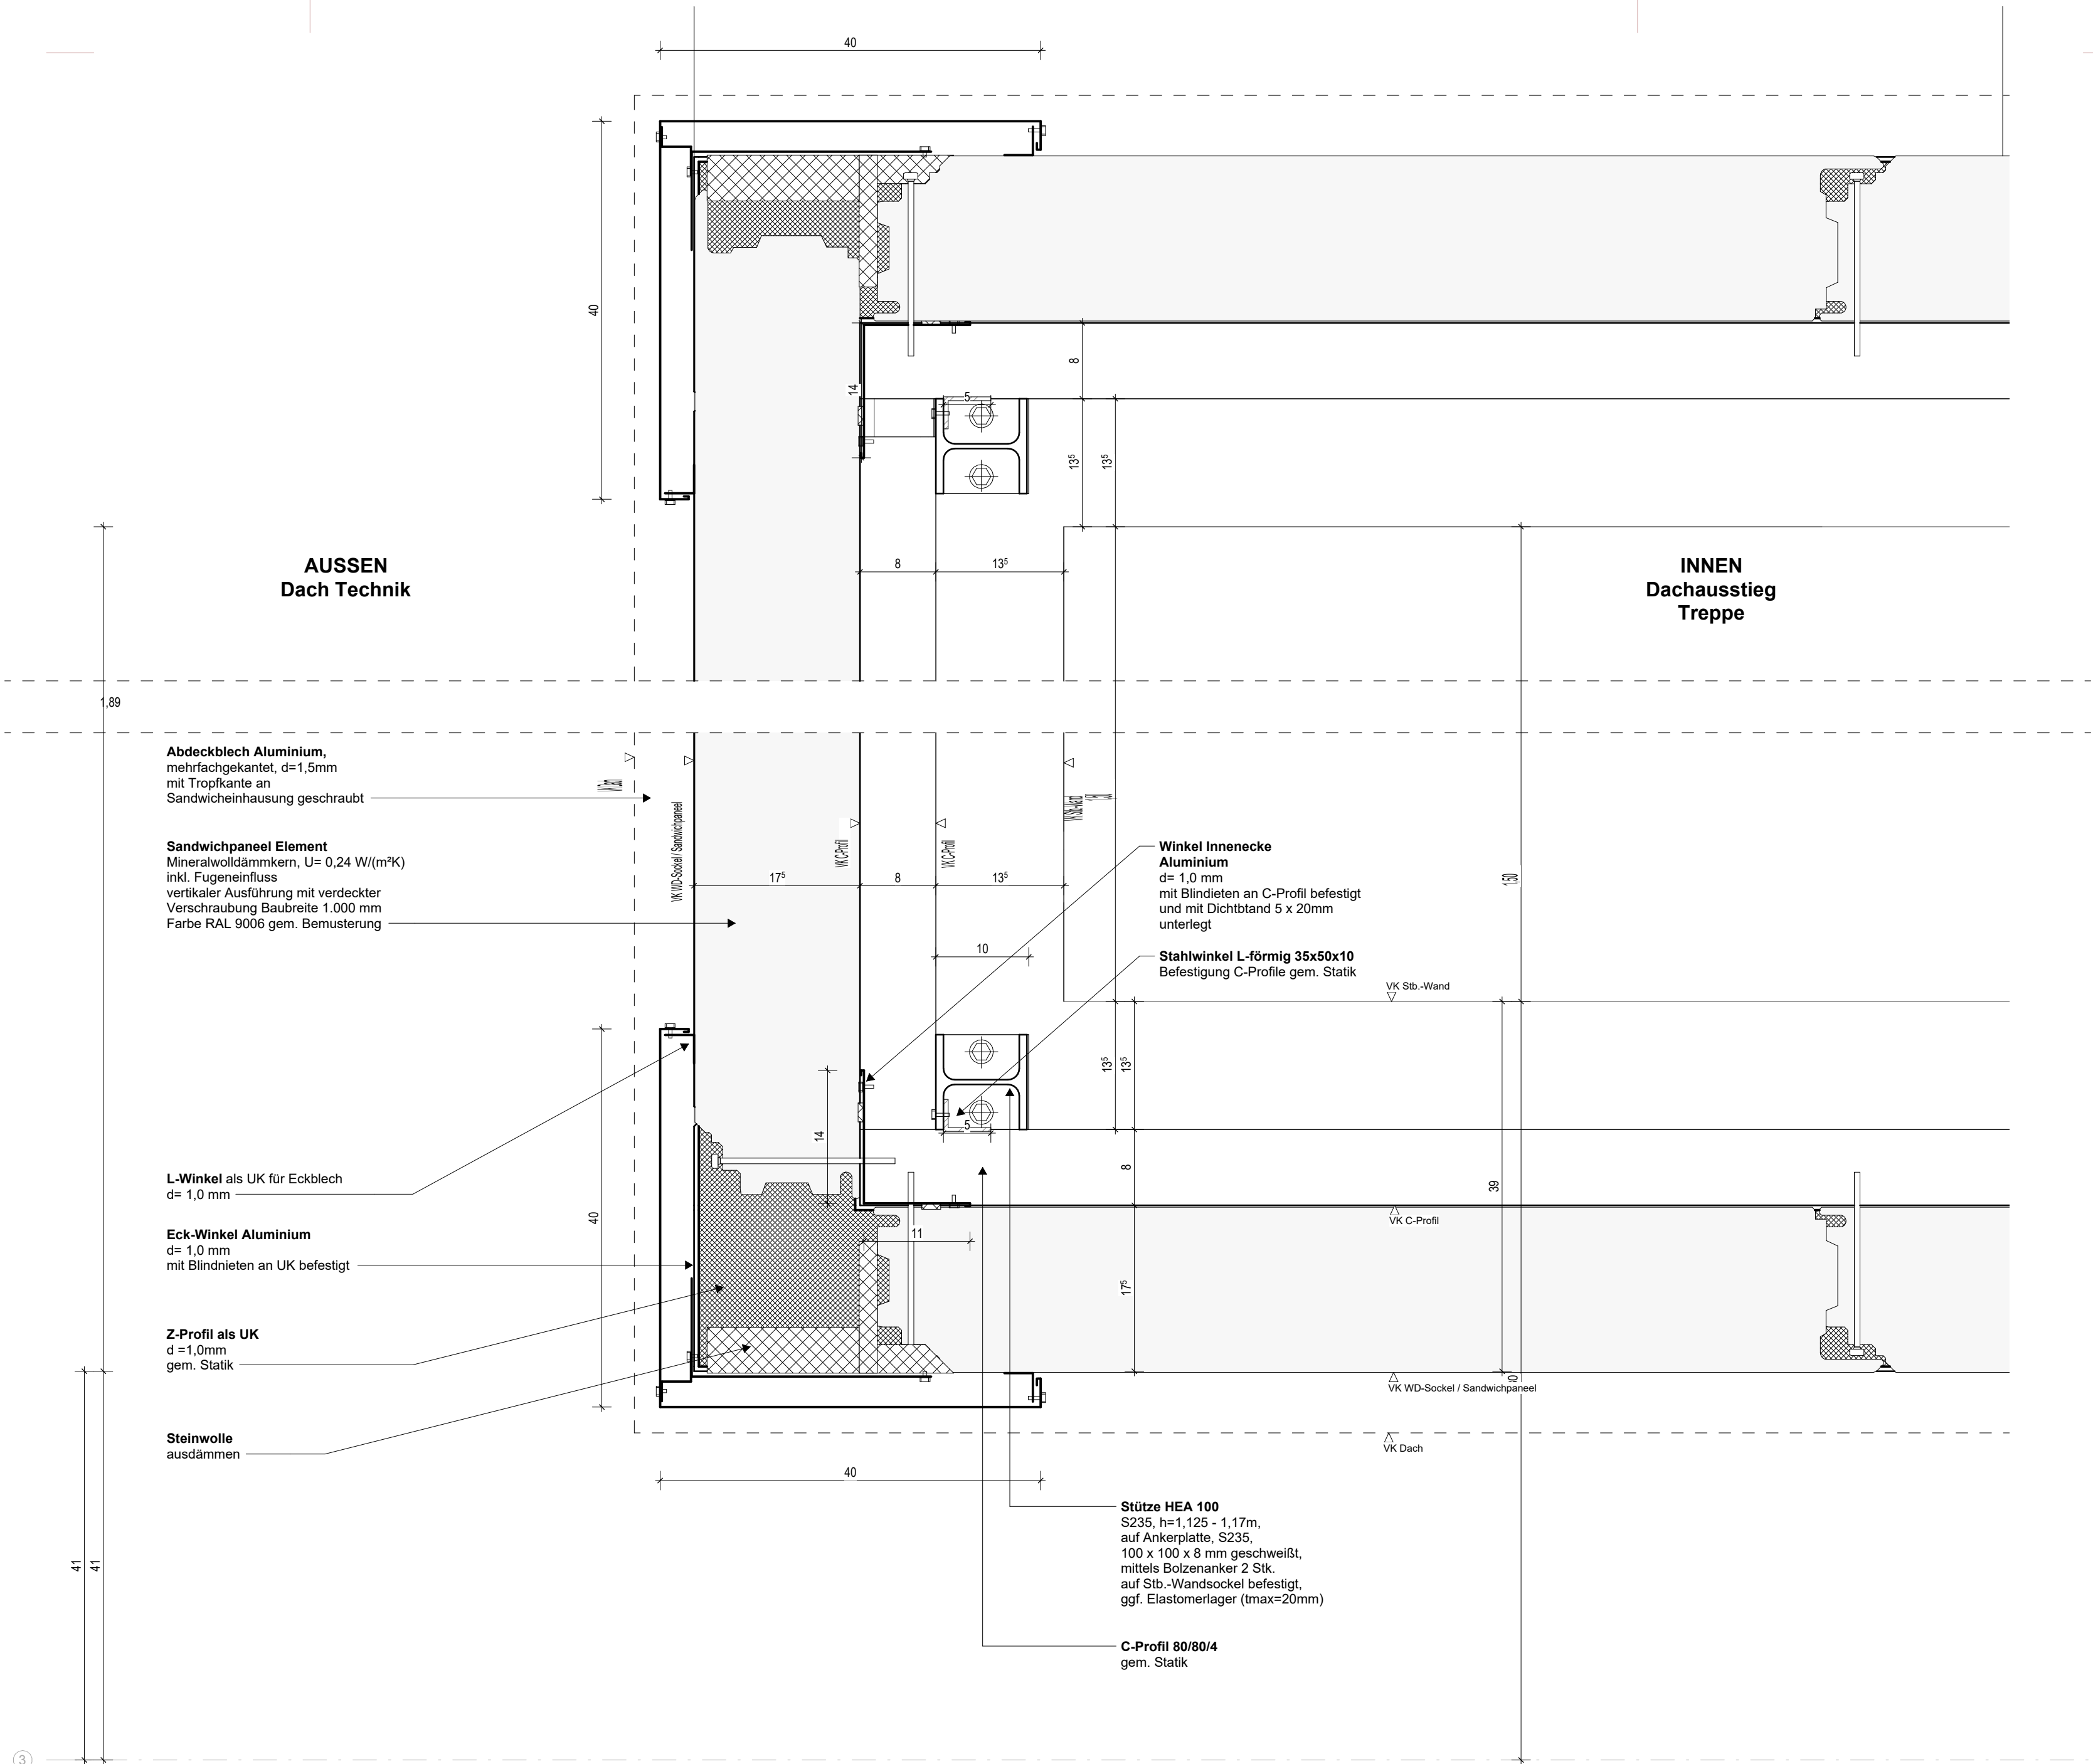

Index	Datum	Änderung	Autoren

PlanNr. Arch. LSRE_ARC_5_DT_TE_403_-_v

Objekt

Bauherrschaft

Datum, Unterschrift

Planungsbüro

Datum, Unterschrift

Planinhalt

Dachausstieg Eckanschluss

VORABZUG

Plannummer

LSRE_ARC_5_DT_TE_403_-_v

Projekt	Fachpl.	LPH	Plantyp	Planinhalt	Plannr.	Index	Status
---------	---------	-----	---------	------------	---------	-------	--------

Datum	Maßstab	Format	gez. von
19.12.25	1:5	DIN A2	mw