


Verortung: TRH 1 und TRH 2

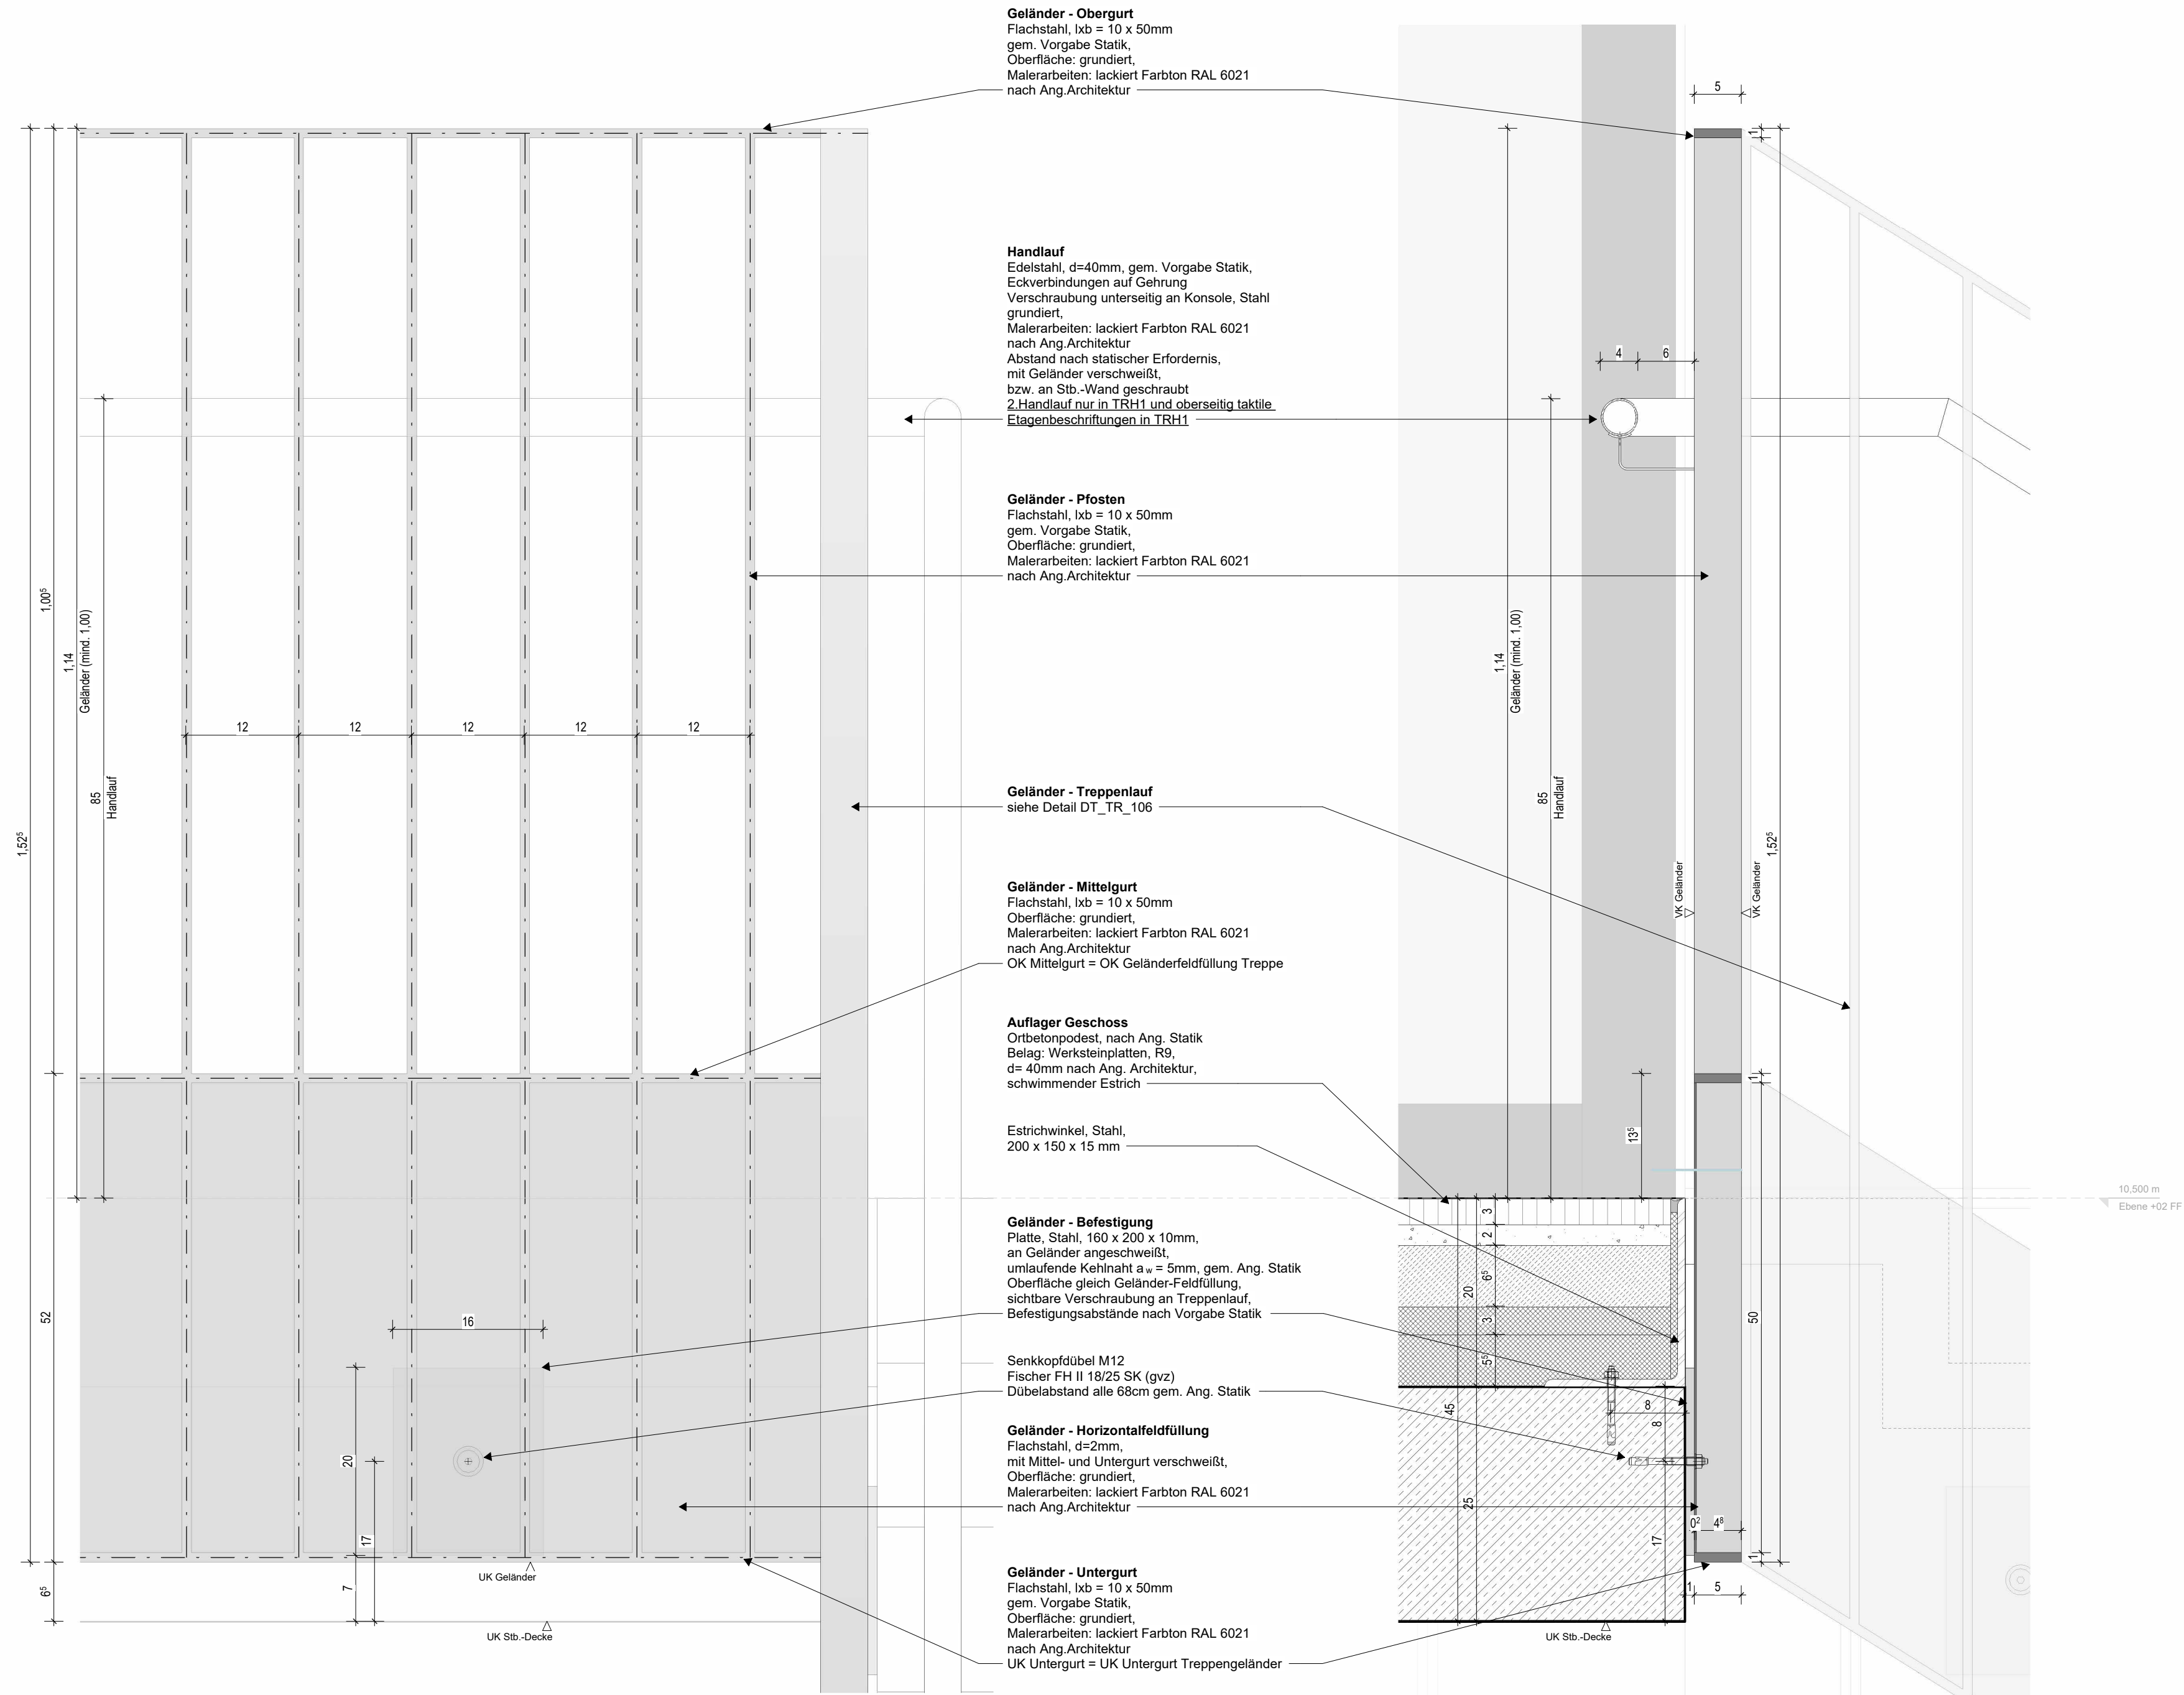

DT_TR_107.1 Ansicht Geländer

DT_TR_107.2 Schnitt Geländer

Index	Datum	Änderung	Autoren

PlanNr. Arch. LSRE_ARC_5_DT_TR_107_A_v

Objekt

Bauherrschaft

Datum, Unterschrift

Planungsbüro

Datum, Unterschrift

Planinhalt

Geländer Geschosspodest

VORABZUG

Plannummer

LSRE_ARC_5_DT_TR_107_A_v

Projekt	Fachpl.	LPH	Plantyp	Planinhalt	Plannr.	Index	Status
---------	---------	-----	---------	------------	---------	-------	--------

Datum	Maßstab	Format	gez. von
28.07.25	1:5	DIN A2	mw