


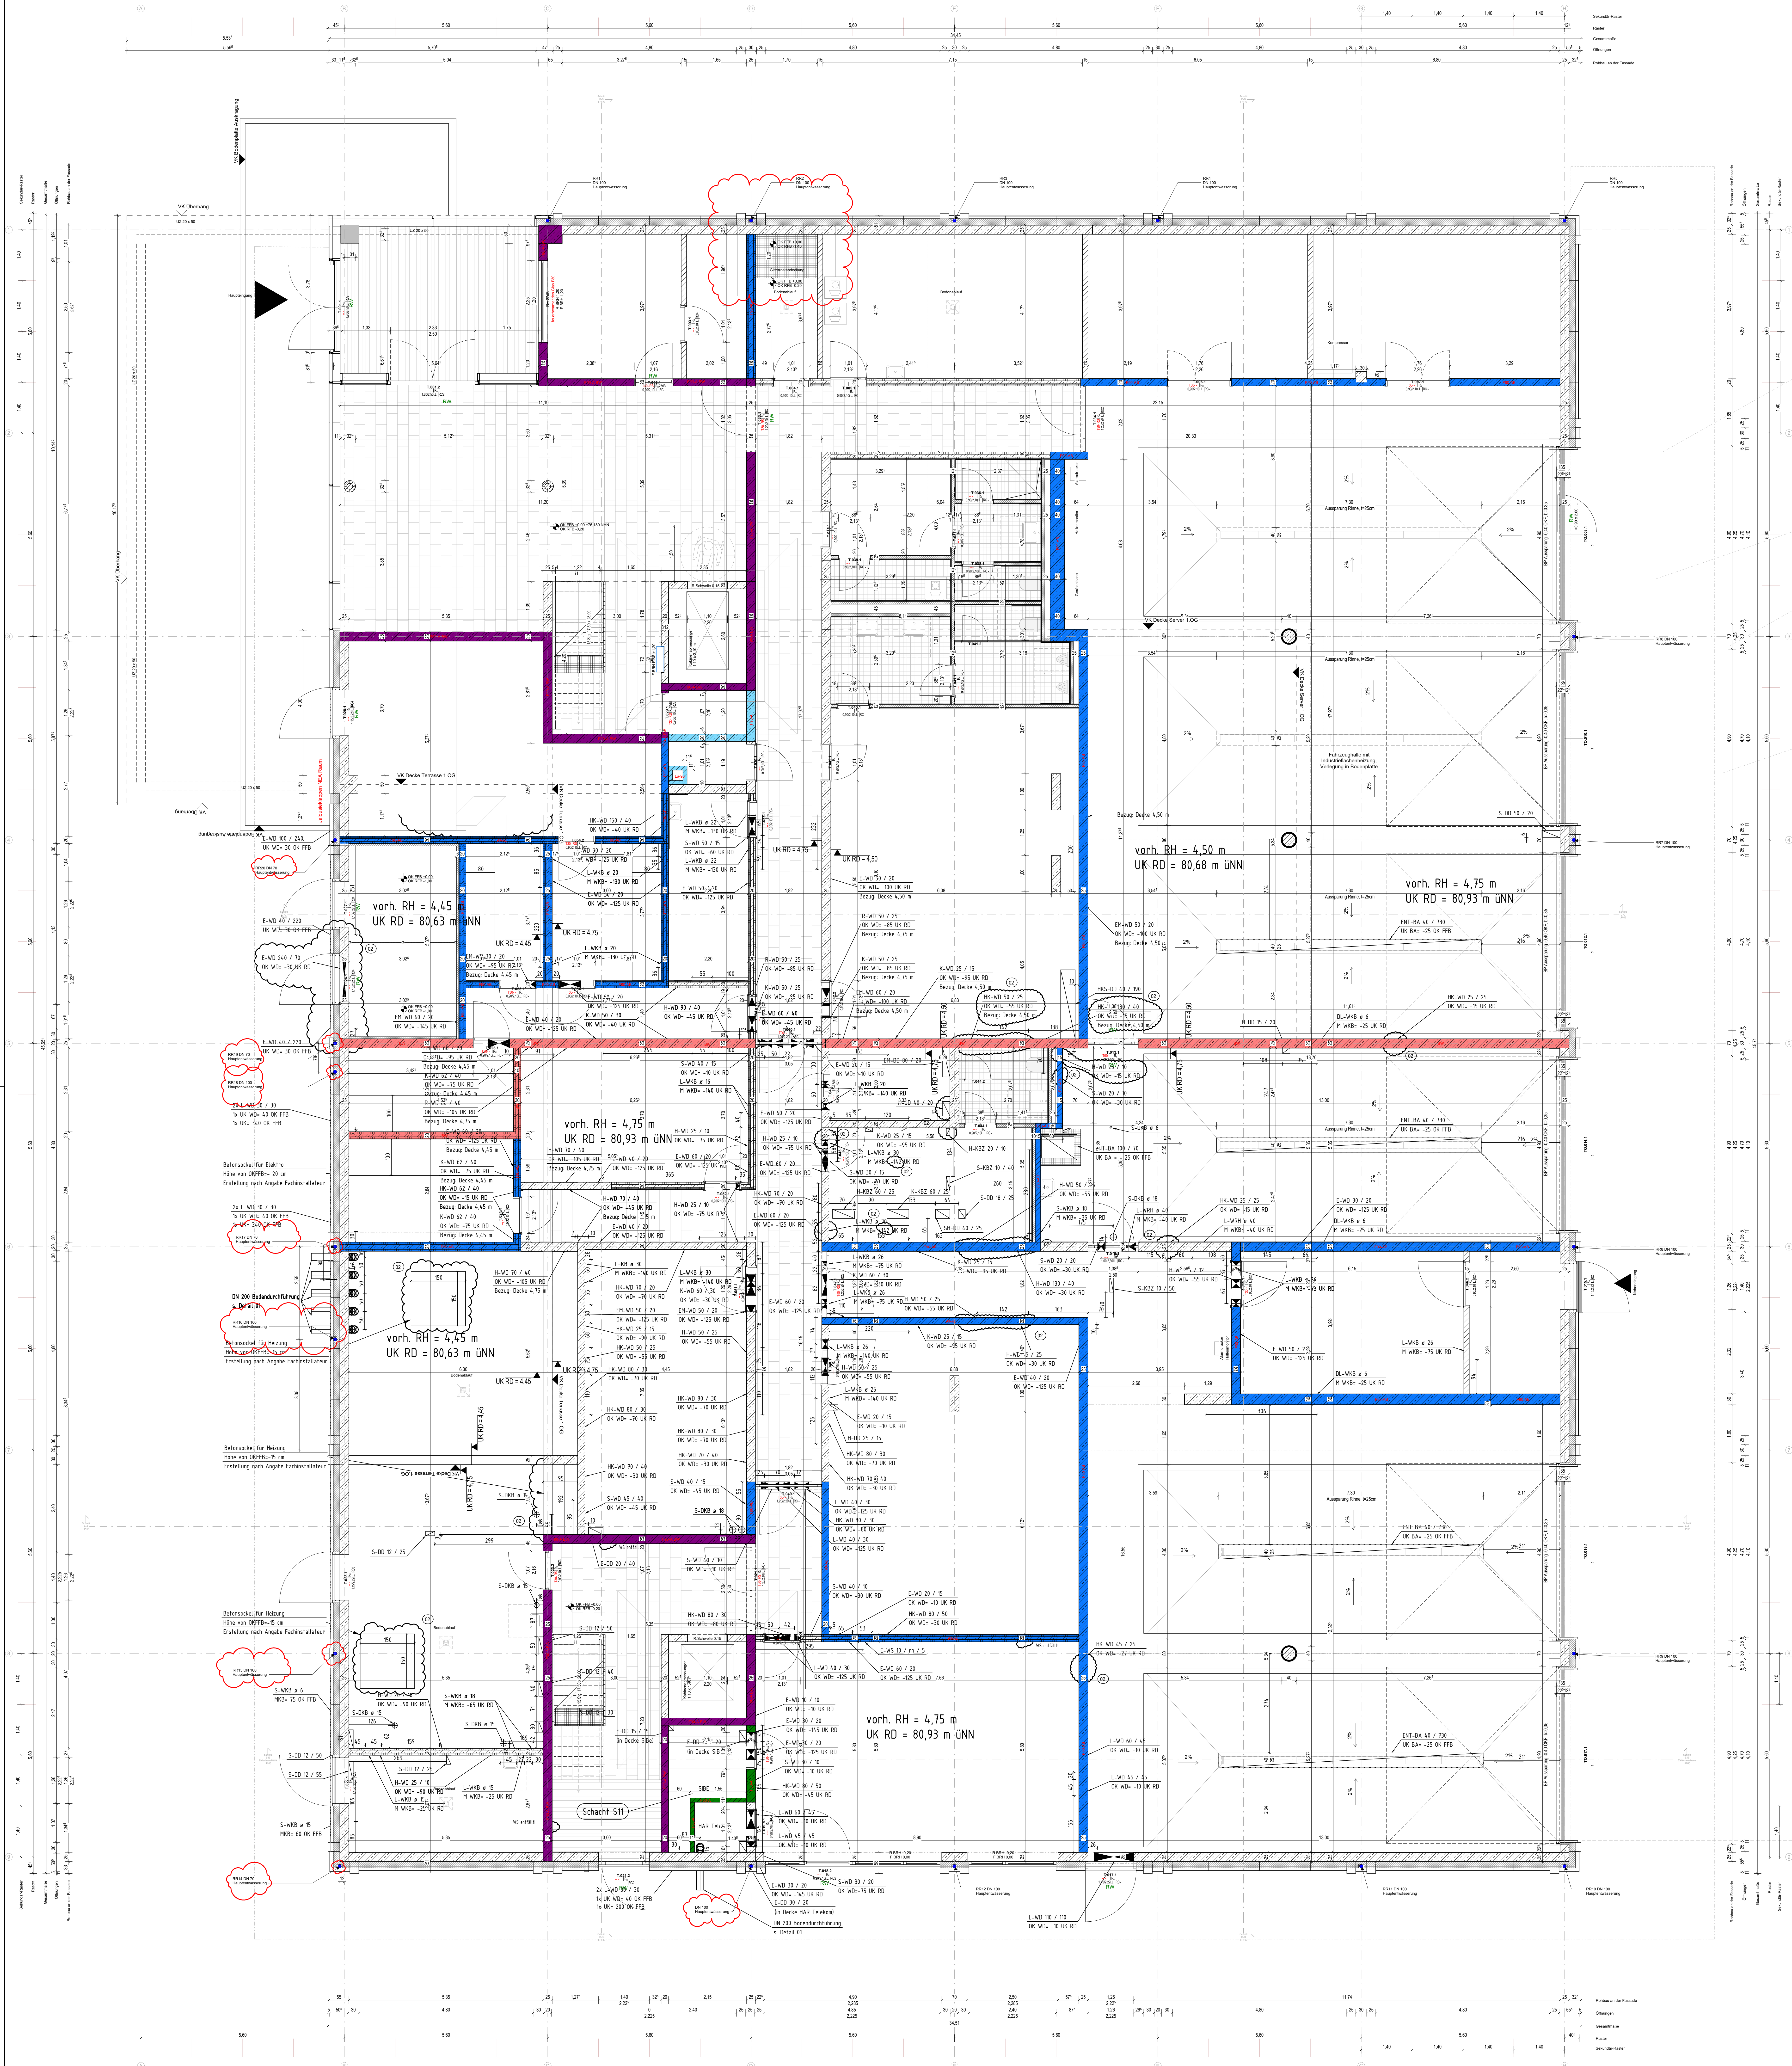

Symbole und Zeichenerklärungen

Allgemeine Informationen

Alle Maße sind vor Ausführung zu prüfen, Differenzen sind mit der Baubewehrung zu klären.
Die S+D Planung wurde nur nachvollziehbar eingezeichnet. Die Planung erfolgt der Hausstellung.
Gleiches gilt für die angegebenen TGA-Einstellungen und -Lagerungsforderungen.
Alle Tür- und Brüstungshöhen beziehen sich auf OK Fertigfußboden.

Bauwerke / Schichten


Symbole


Abkürzungen


Index

Index	Datum	Änderung	Autoren

PlanNr. Arch: LSRE_ARC_5_GR_EG_00_E_f

Objekt

Bauherr

Planungsbüro

Planinhalt

Planinhalt	Maßstab	Format	LPH
Übersicht Grundriss Erdgeschoss	1:50	DIN A0	LPH 5

Planummer

Planummer	Datum	gezeichnet von
LSRE_ARC_5_GR_EG_00_E_f	05.05.25	mw

Fachplanung

Fachpl. Planummer

Fachpl. Planummer	Datum	gezeichnet von