


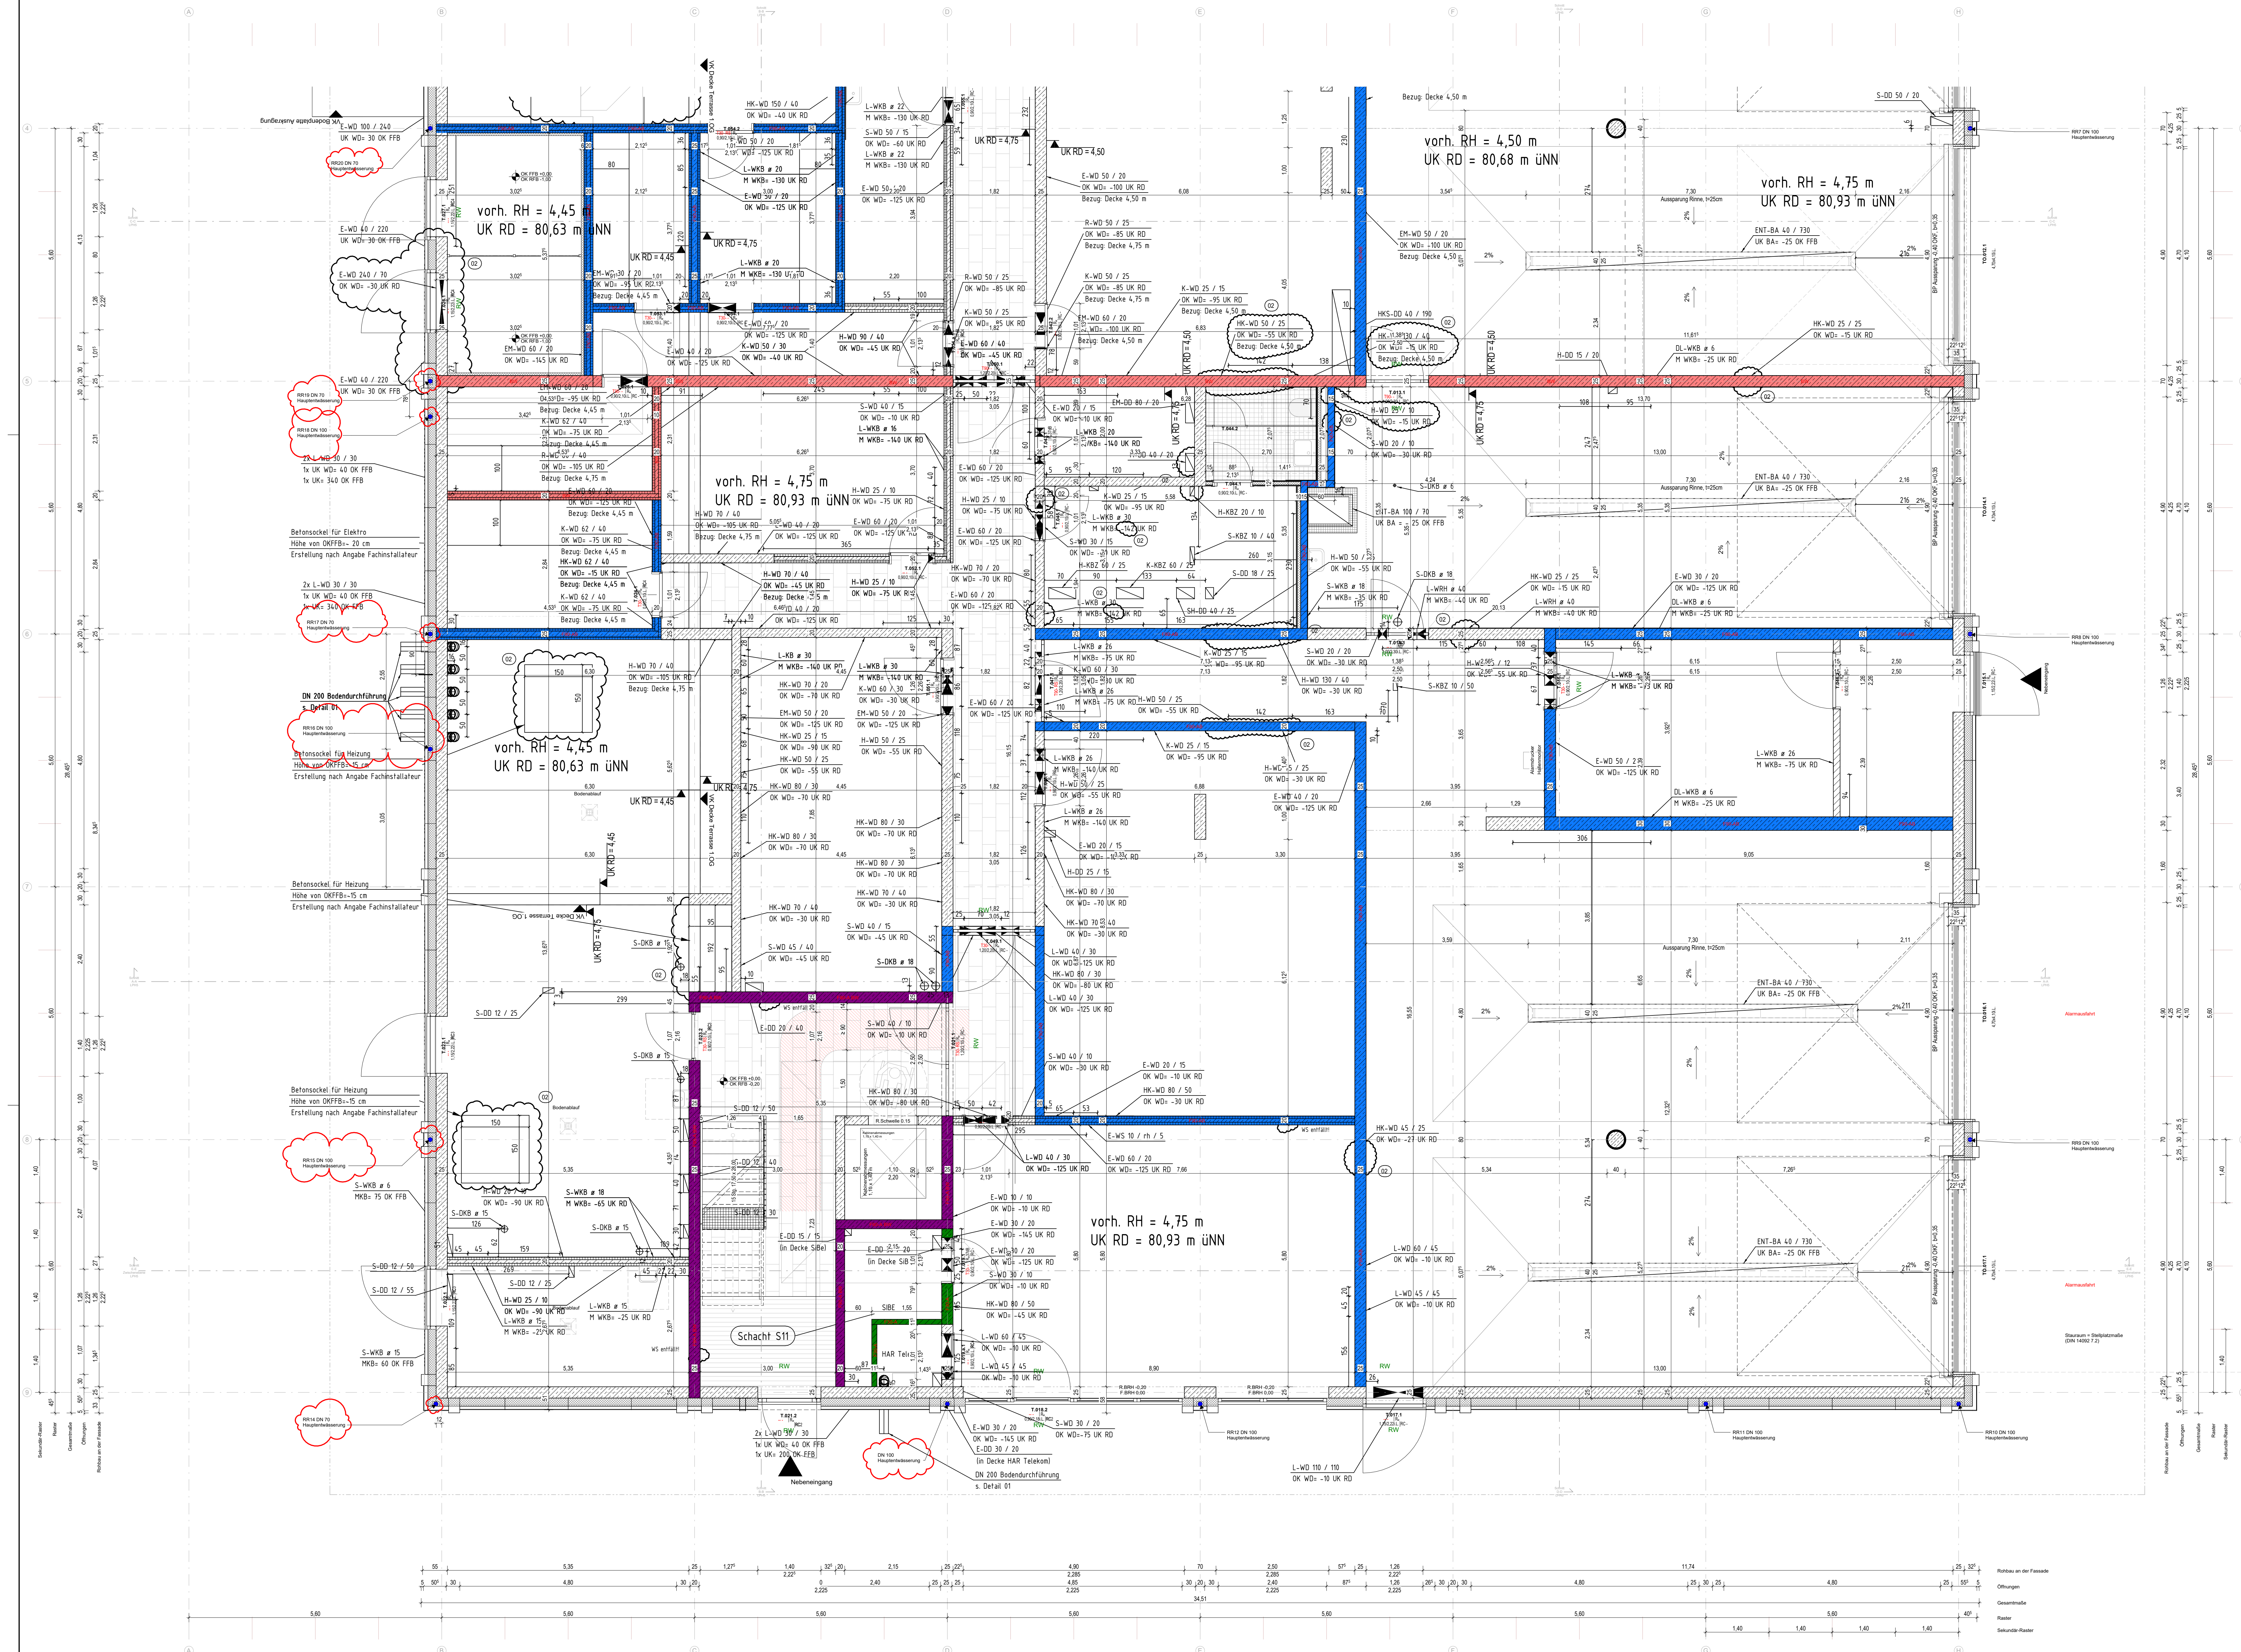

Symbole und Zeichenerklärungen

Allgemeine Informationen

Alle Maße sind vor Ausführung zu prüfen, Differenzen sind mit der Bauleitung zu klären.

Die S-D Planung wurde nur nachrichtlich eingezeichnet. Die Planung obliegt der Haustechnik.

Gleiches gilt für die eingezeichneten TOA-Einbauelemente und Leuchtungsführungen.

Alle Tür- und Brüstungshöhen beziehen sich auf OK Fertigfußboden.

Bauelemente / Schraffuren




Abkürzungen

Index

Index	Datum	Änderung	Autoren

PlanNr. Arch: LSRE_ARC_5_GR_EG_02_E_f

Objekt

Bauherr

Planungsbüro

Planinhalt

Plannummer

Fachplanung

Fachpl. Plannummer