


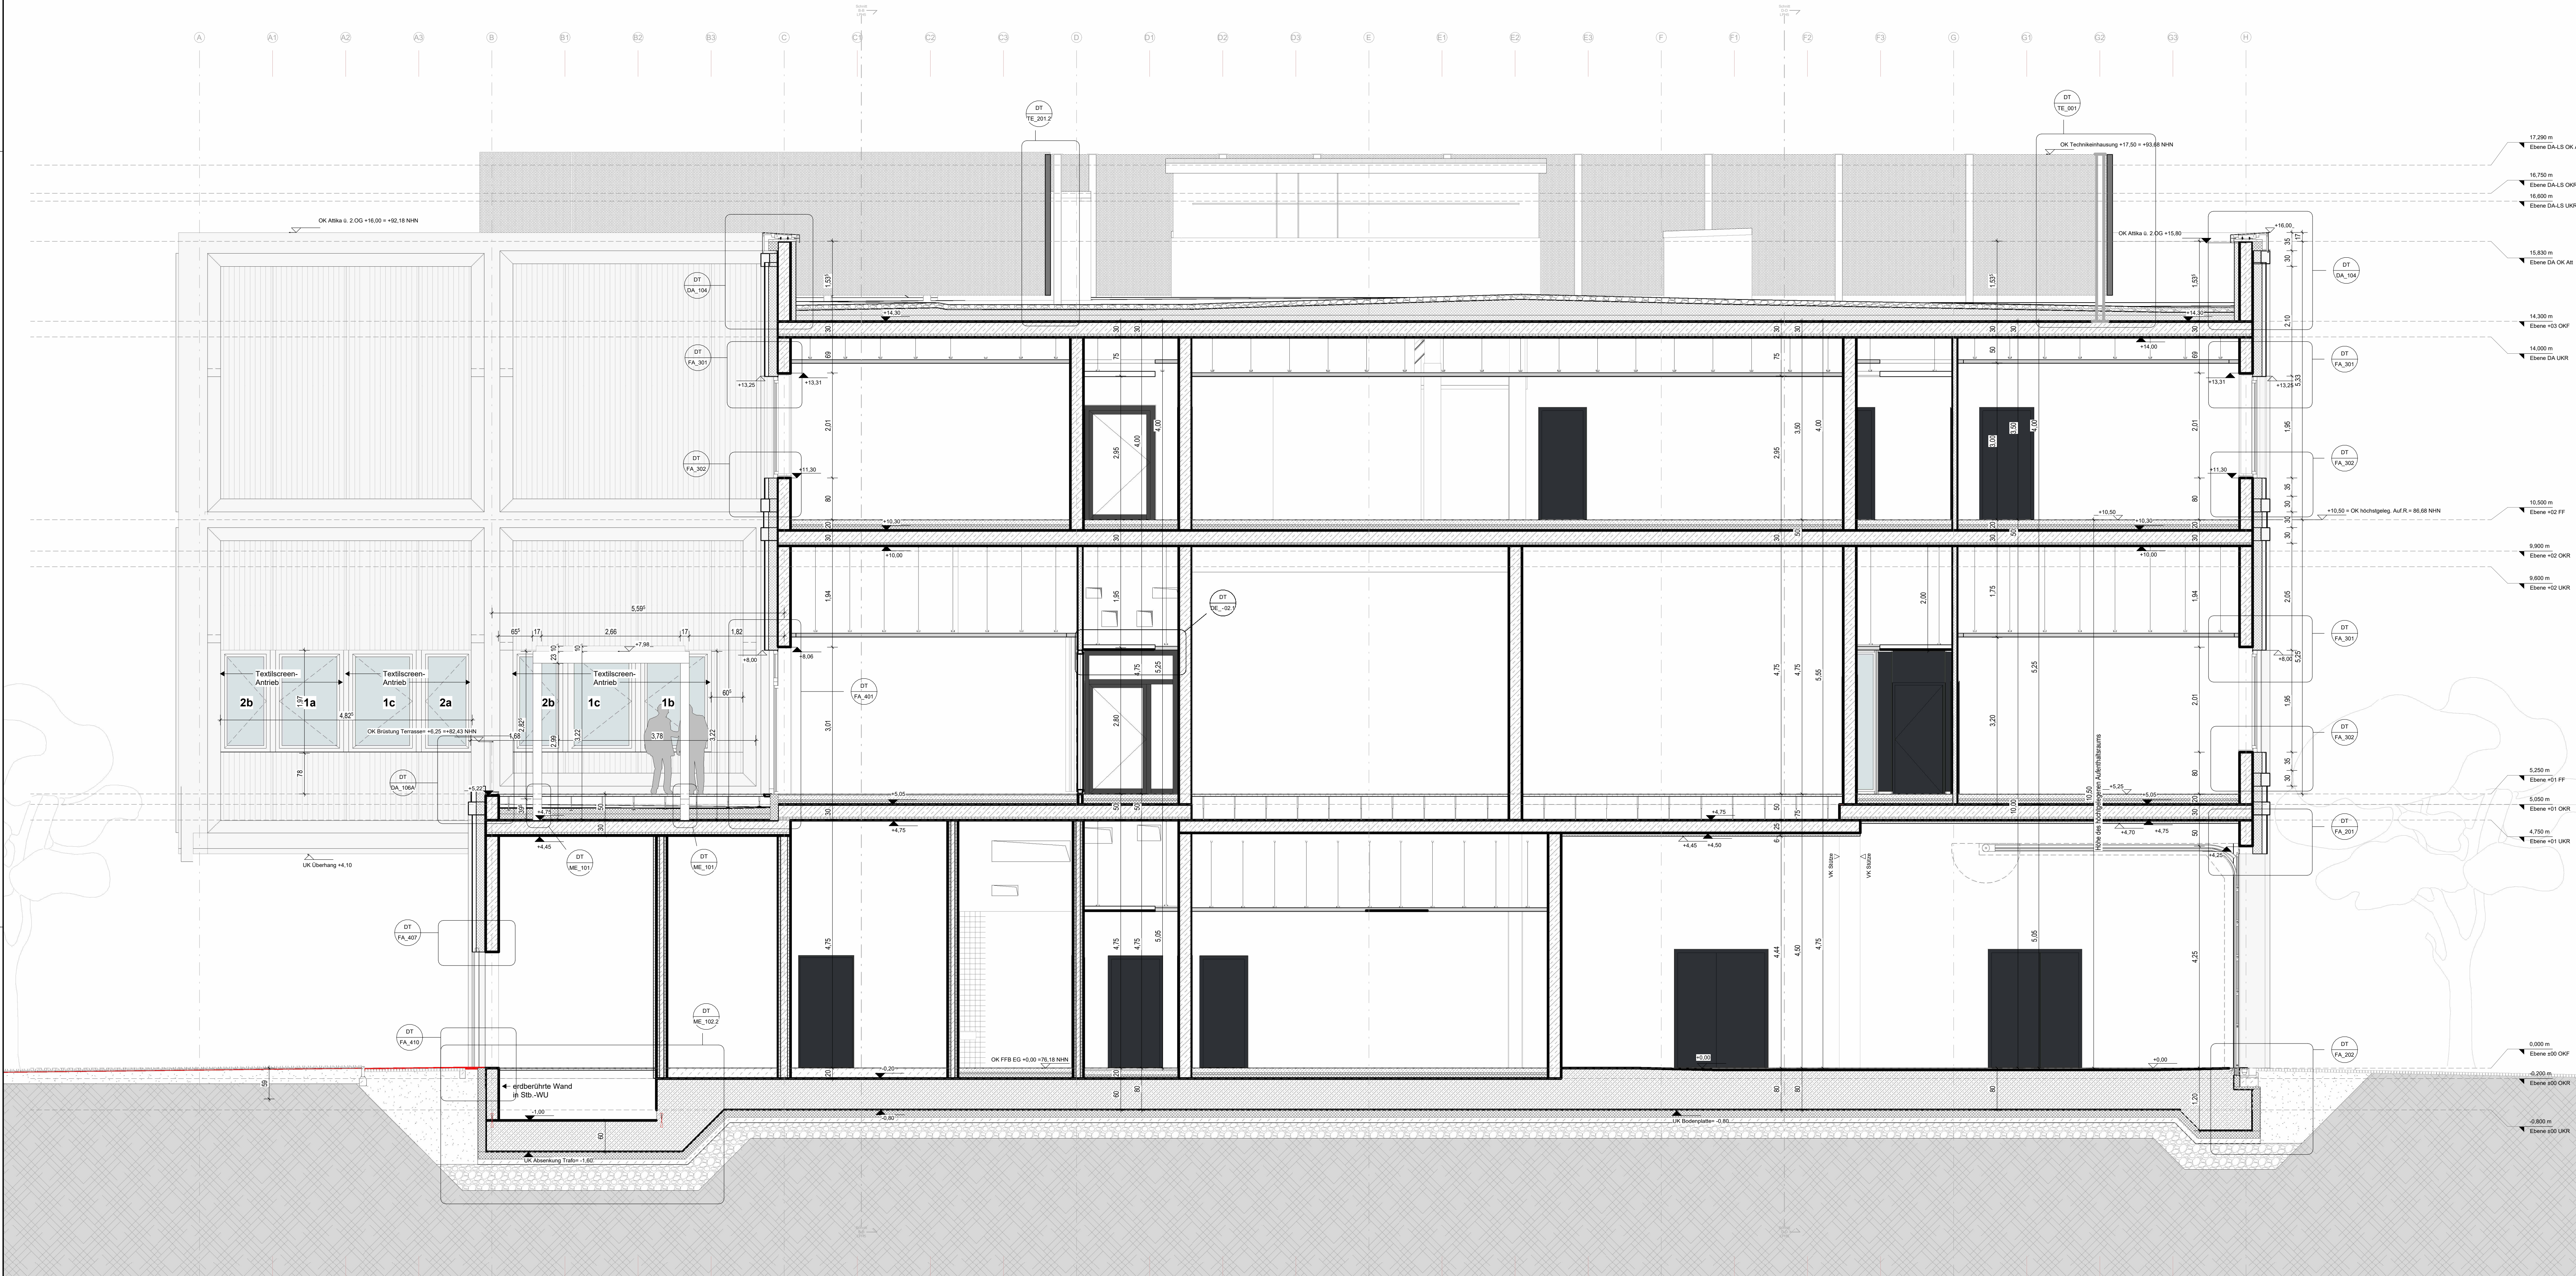

Symbole und Zeichenerklärungen

Allgemeine Informationen
Alle Maße sind vor Ausführung zu prüfen, Differenzen sind mit der Baubehörde zu klären.
Die S+D Planung wurde nur nachrichtlich eingehendend. Die Planung obliegt der Haustechnik.
Gleiches gilt für die eingehenden TOA-Einbauelemente und Leitungsführungen.
Alle Tür- und Brüstungshöhen beziehen sich auf OK Fertigfußboden.

Bauelemente / Schraffuren			
	Stabstein, Oberteil		Stabstein, Unterteil
	Stabstein, Oberteil, unbeschichtet		Stabstein, Unterteil, unbeschichtet
	Stabstein, Fertigputz		Stabstein, Fertigputz, unbeschichtet

Symbole			
	Solchungsgerüst nach DIN 1045		Bodenbruch (BO)
	Antenne		Deckenbruch (DO)
	Bodenbruch in Giebel		Wandbruch (WO)

	OK FFB = x.xx		OK FFB = x.xx
	OK FFB = x.xx		OK FFB = x.xx
	OK FFB = x.xx		OK FFB = x.xx

Abkürzungen			
ALU	Aluminium	H	Holz
AN	Aluminium	HS	Holz
AN	Aluminium	HS	Holz

Index	Datum	Änderung	Autoren

PlanNr. Arch: LSRE_ARC_5_SN_CC_01_B_f

Objekt

Bauherr

Planungsbüro

Planinhalt
Schnitt C-C

Plannummer
LSRE_ARC_5_SN_CC_01_B_f

Fachpl. Plannummer

