
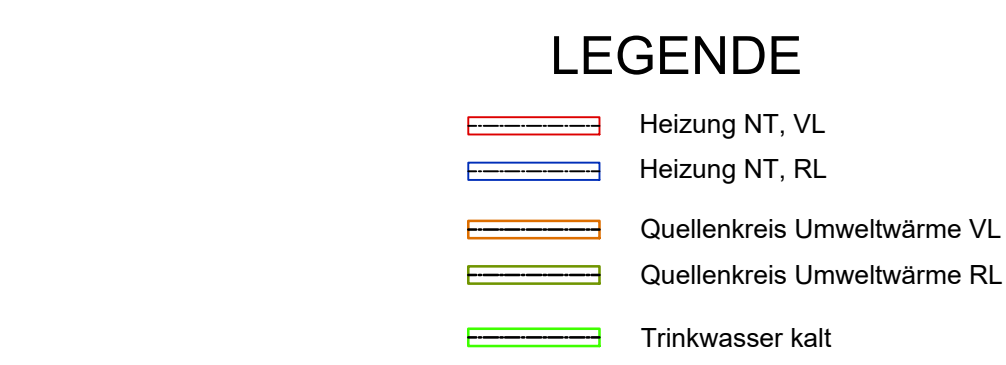


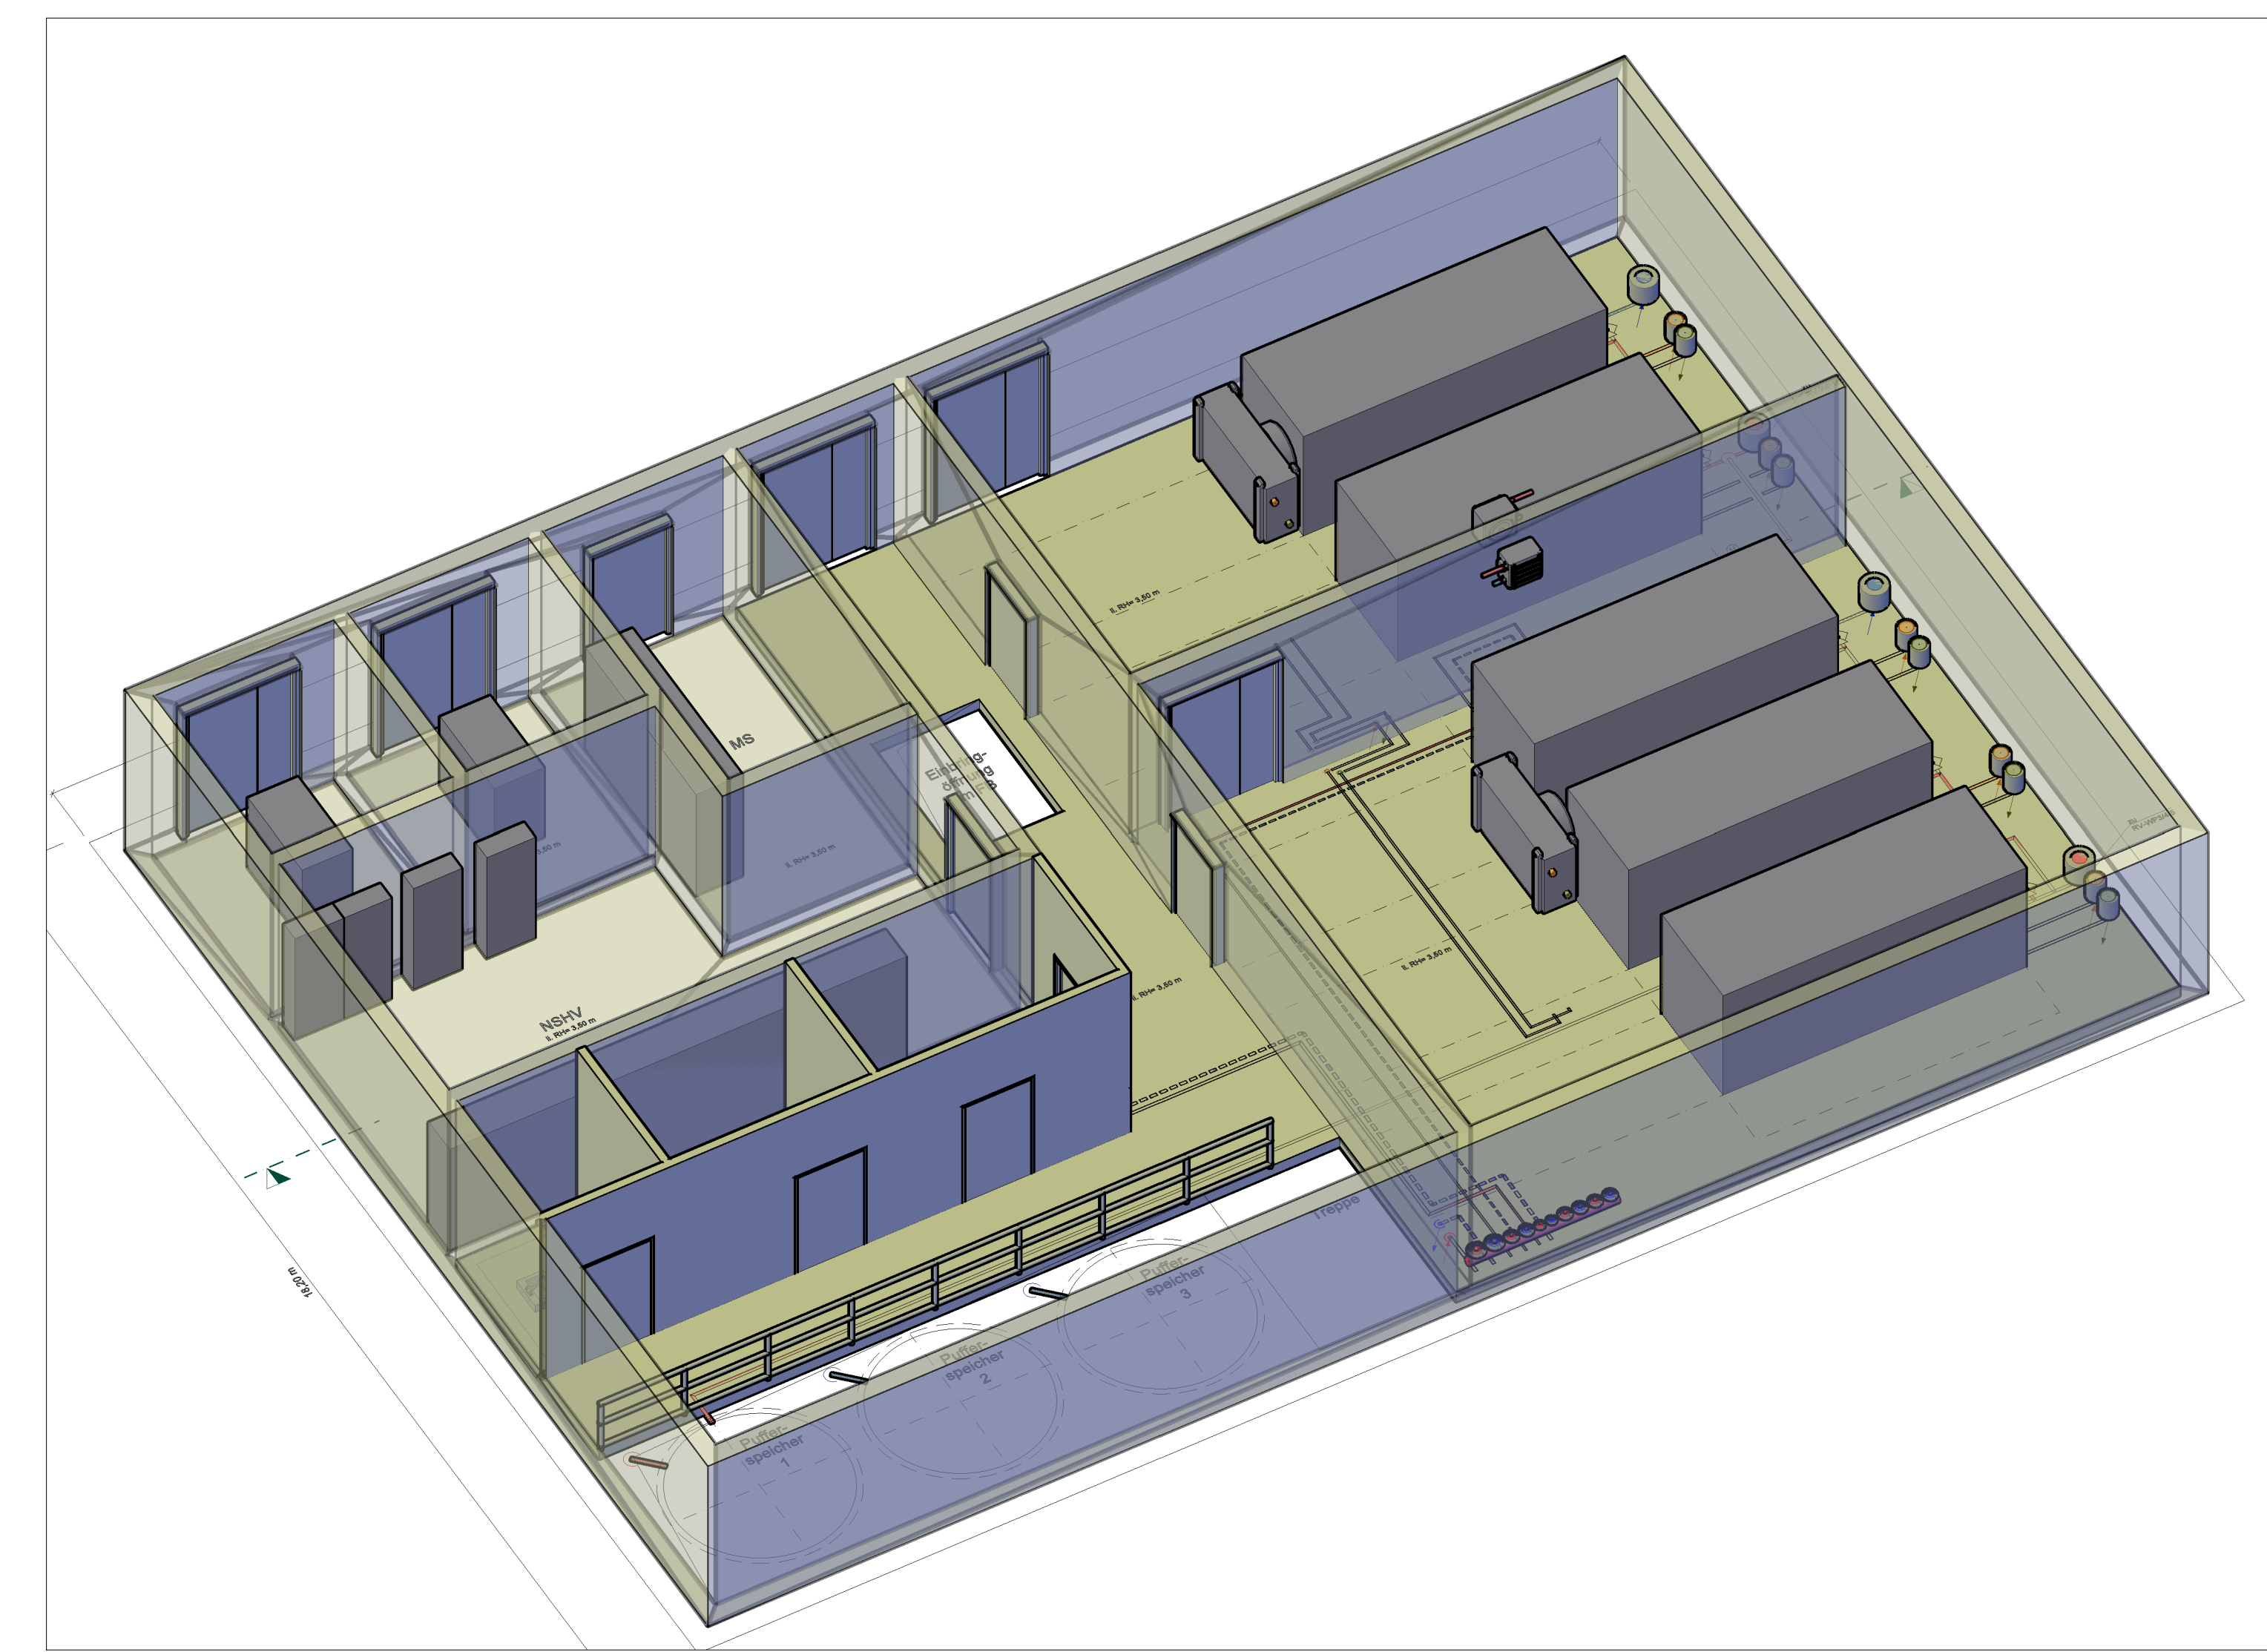

Zeichn.-Nr. 130-091E-00-G00TH		Index: 0		Energiezentrale Aufstellungsplan EG	
<table style="width: 100%; border-collapse: collapse;"><tr><td style="width: 10%;"></td><td style="width: 10%;"></td><td style="width: 10%;"></td><td style="width: 10%;"></td><td style="width: 60%;"></td></tr><tr><td>a</td><td>22.02.23</td><td>Wer.</td><td>Stel.</td><td>Anpassung an Standortwechsel EZ</td></tr><tr><td></td><td>26.07.23</td><td>Wer.</td><td>Stel.</td><td>Zeichnungserstellung</td></tr><tr><td>Ind.</td><td>Datum</td><td>Gez.</td><td>Gepr.</td><td>Zeichnungserstellung / Änderungskundokumentation</td></tr></table>											a	22.02.23	Wer.	Stel.	Anpassung an Standortwechsel EZ		26.07.23	Wer.	Stel.	Zeichnungserstellung	Ind.	Datum	Gez.	Gepr.	Zeichnungserstellung / Änderungskundokumentation																																		
a	22.02.23	Wer.	Stel.	Anpassung an Standortwechsel EZ	
	26.07.23	Wer.	Stel.	Zeichnungserstellung	
Ind.	Datum	Gez.	Gepr.	Zeichnungserstellung / Änderungskundokumentation	
<table style="width: 100%; border-collapse: collapse;"><tr><td colspan="6">Grundlage dieser Zeichnung:</td></tr><tr><td colspan="2">Hersteller:</td><td colspan="2">Zeichn.-Nr.:</td><td colspan="2">Index:</td></tr><tr><td colspan="2">Projekt:</td><td colspan="4">ISEK Hillerheide Energieversorgungskonzept</td></tr><tr><td colspan="2">Planungsphase:</td><td colspan="4">Entwurfsplanung</td></tr><tr><td colspan="2">Zeichnungsinhalt:</td><td colspan="4">Energiezentrale Aufstellungsplan EG</td></tr><tr><td colspan="6">Zeichnungs-Nummer</td></tr><tr><td>Auftraggeber</td><td>Projekt</td><td>Zeichnungs-Nr.</td><td>Blatt-Nr.</td><td>Blattanzahl</td><td>Index</td></tr><tr><td>Datumsbezeichnung</td><td>Profilformat</td><td>Zeichnungs-Nr.</td><td>Blatt-Nr.</td><td>Blattanzahl</td><td>Index</td></tr><tr><td>130-091E_00_G00THa</td><td>DIN A0</td><td>130-091E_00_G00THa</td><td>001</td><td>001</td><td>a</td></tr></table>						Grundlage dieser Zeichnung:						Hersteller:		Zeichn.-Nr.:		Index:		Projekt:		ISEK Hillerheide Energieversorgungskonzept				Planungsphase:		Entwurfsplanung				Zeichnungsinhalt:		Energiezentrale Aufstellungsplan EG				Zeichnungs-Nummer						Auftraggeber	Projekt	Zeichnungs-Nr.	Blatt-Nr.	Blattanzahl	Index	Datumsbezeichnung	Profilformat	Zeichnungs-Nr.	Blatt-Nr.	Blattanzahl	Index	130-091E_00_G00THa	DIN A0	130-091E_00_G00THa	001	001	a
Grundlage dieser Zeichnung:	
Hersteller:		Zeichn.-Nr.:		Index:	
Projekt:		ISEK Hillerheide Energieversorgungskonzept	
Planungsphase:		Entwurfsplanung	
Zeichnungsinhalt:		Energiezentrale Aufstellungsplan EG	
Zeichnungs-Nummer	
Auftraggeber	Projekt	Zeichnungs-Nr.	Blatt-Nr.	Blattanzahl	Index	
Datumsbezeichnung	Profilformat	Zeichnungs-Nr.	Blatt-Nr.	Blattanzahl	Index	
130-091E_00_G00THa	DIN A0	130-091E_00_G00THa	001	001	a	