
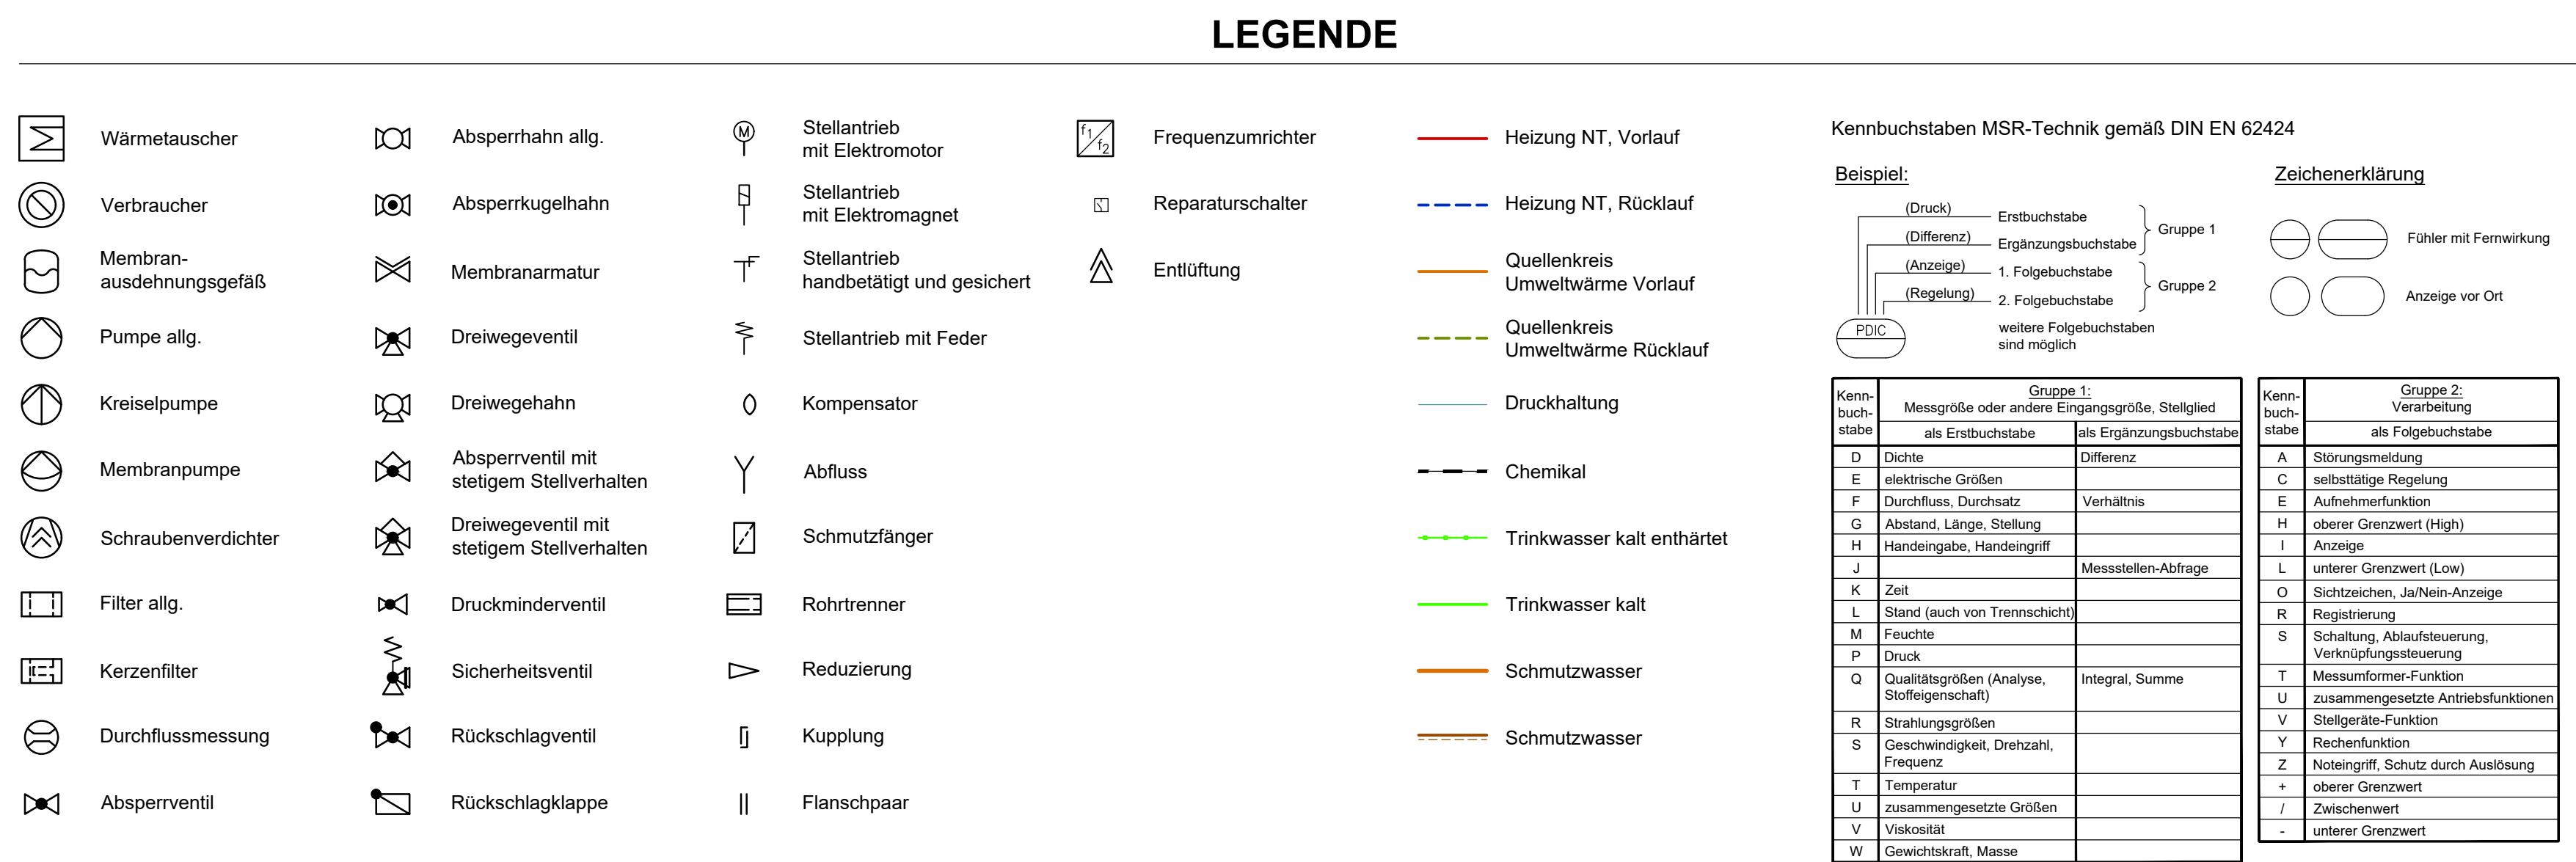


 

Zeichnungs-Nr. 130-091E-00-X001H Index: Anlagenschema

Ind.	Datum	Gez.	Gepr.	Zeichnungsstellung / Änderungsdocumentation
				Grundlage dieser Zeichnung
ISEK Hillerheide Energieversorgungskonzept Entwurfsplanung Anlagenschema				
Projekt: 130-091E-00-X001H Zeichnungs-Nr.: 130-091E-00-X001H Blatt: 130-091E-00-X001H				